



PŘEHLEDOVÉ SCHEMÁ STA

1x anténa UHF pro příjem DVB-T2  
1x anténa FM

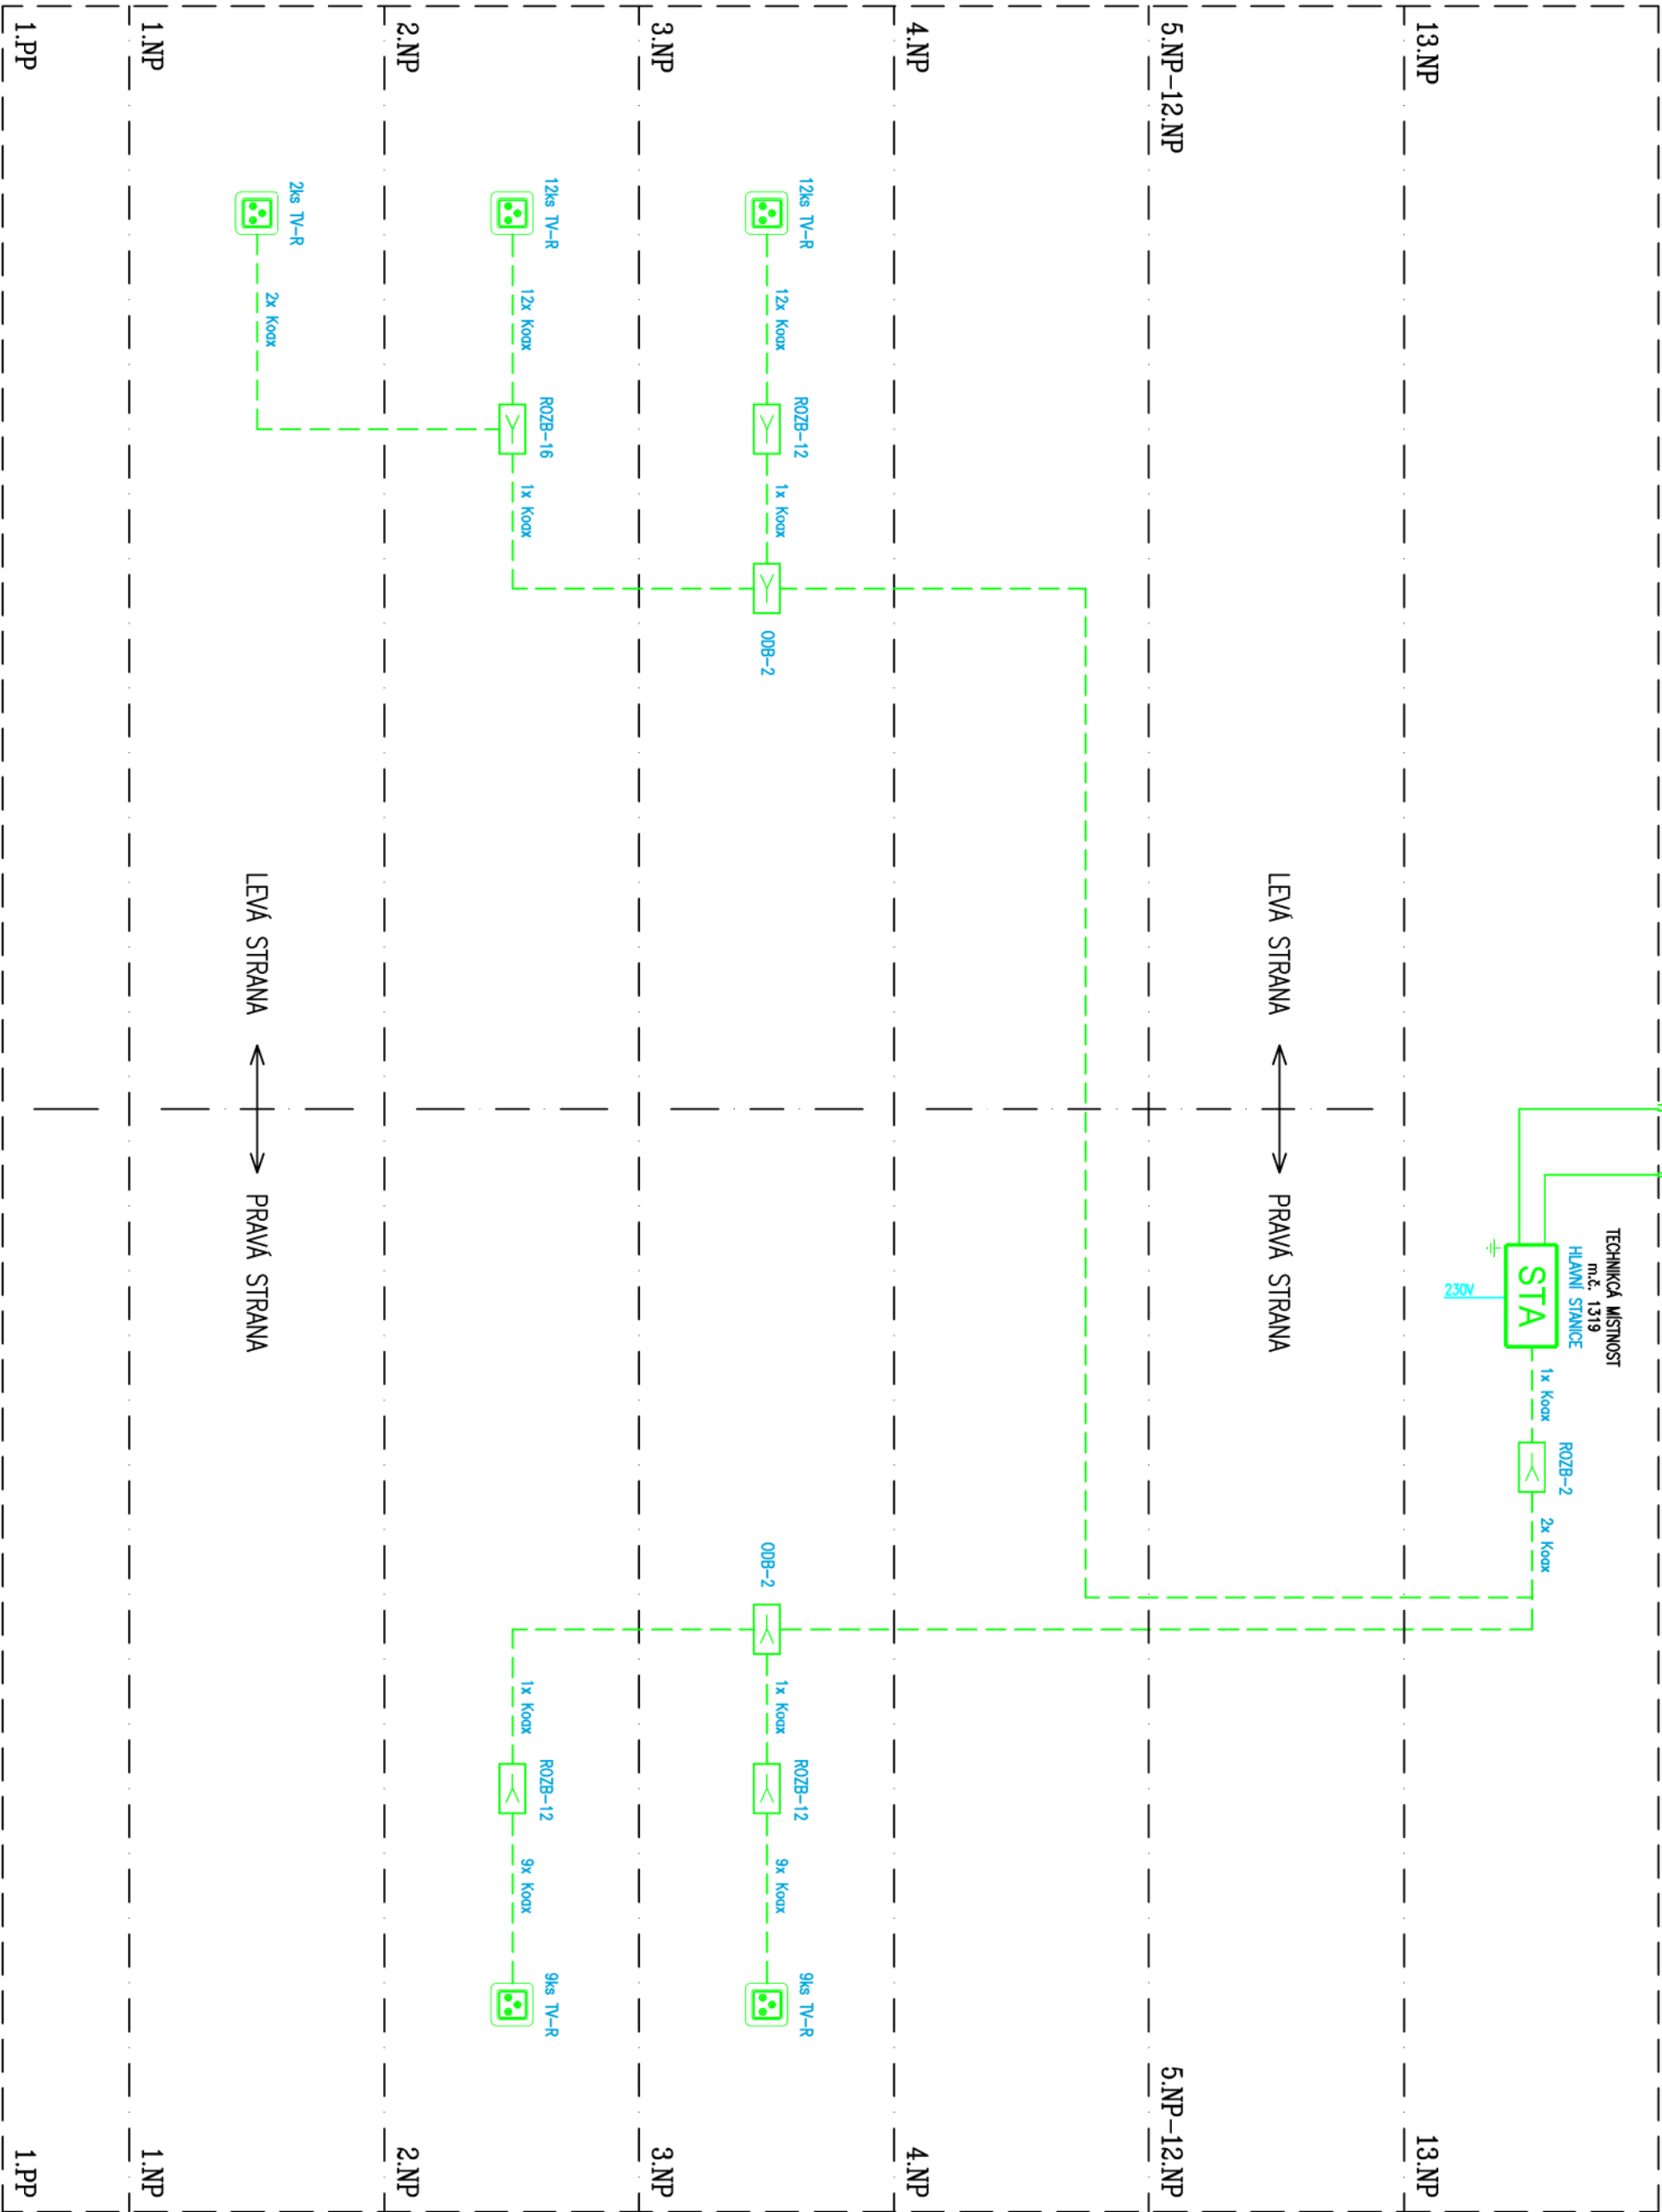

LEGENDA STA:

- STA – ANTÉNY PRO UHF A FM SIGNÁL
- STA – HLAVNÍ STANICE STA
- STA – ROZBOČOVAČ/ODBOČOVAČ
- STA – ZÁSUŠKA TV+R+SAT
- STA – KOAXIÁLNÍ KABEL CB 113UV
- STA – KOAXIÁLNÍ KABEL CB 113
- STA – TRASA NAPÁJEČHO KABELU CNY 30x1,5

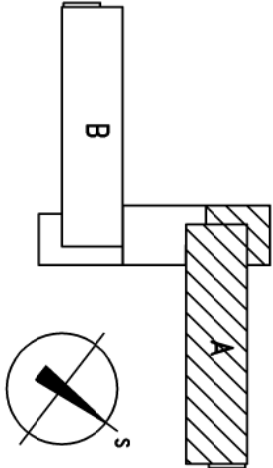

ZODP. PROJEKTANT			VYPRACOVAL			KONTROLOVAL		
Jan Kupec			Jan Kupec			Jan Kupec		
Jan Kupec			Jan Kupec			Jan Kupec		
KATASTRÁLNÍ ÚZEMÍ, PARC.Č. :			Oštrava-Ponbo E. 715174			ARCHIV		
MÍSTO STAVBY :			Oštrava-Ponbo			STUPEŇ		
STAVEBNÍK / OBJEDNATEL :			Vysoká škola báňská – TU Oštrava			DPS		
Ubytovací služby Stavební služby, Studentská 1770, 700 32 Oštrava-Ponbo			DATUM			PŘÍKAZ		
Aktualizace PD rekonstrukce budovy A koleji			Říjen 2018			Č. ZAKÁZKY		
OBJEKT :			PPS-23/18			MĚŘITKO		
ČÁST :			D.1.4.5 - ELEKTRONICKÉ KOMUNIKACE			ARCHIVNÍ ČÍSLO :		
OBSAH :			Řehledové schéma STA			Č.V.		
						PPS-23/18-D.1.4.5.b-		
						31		