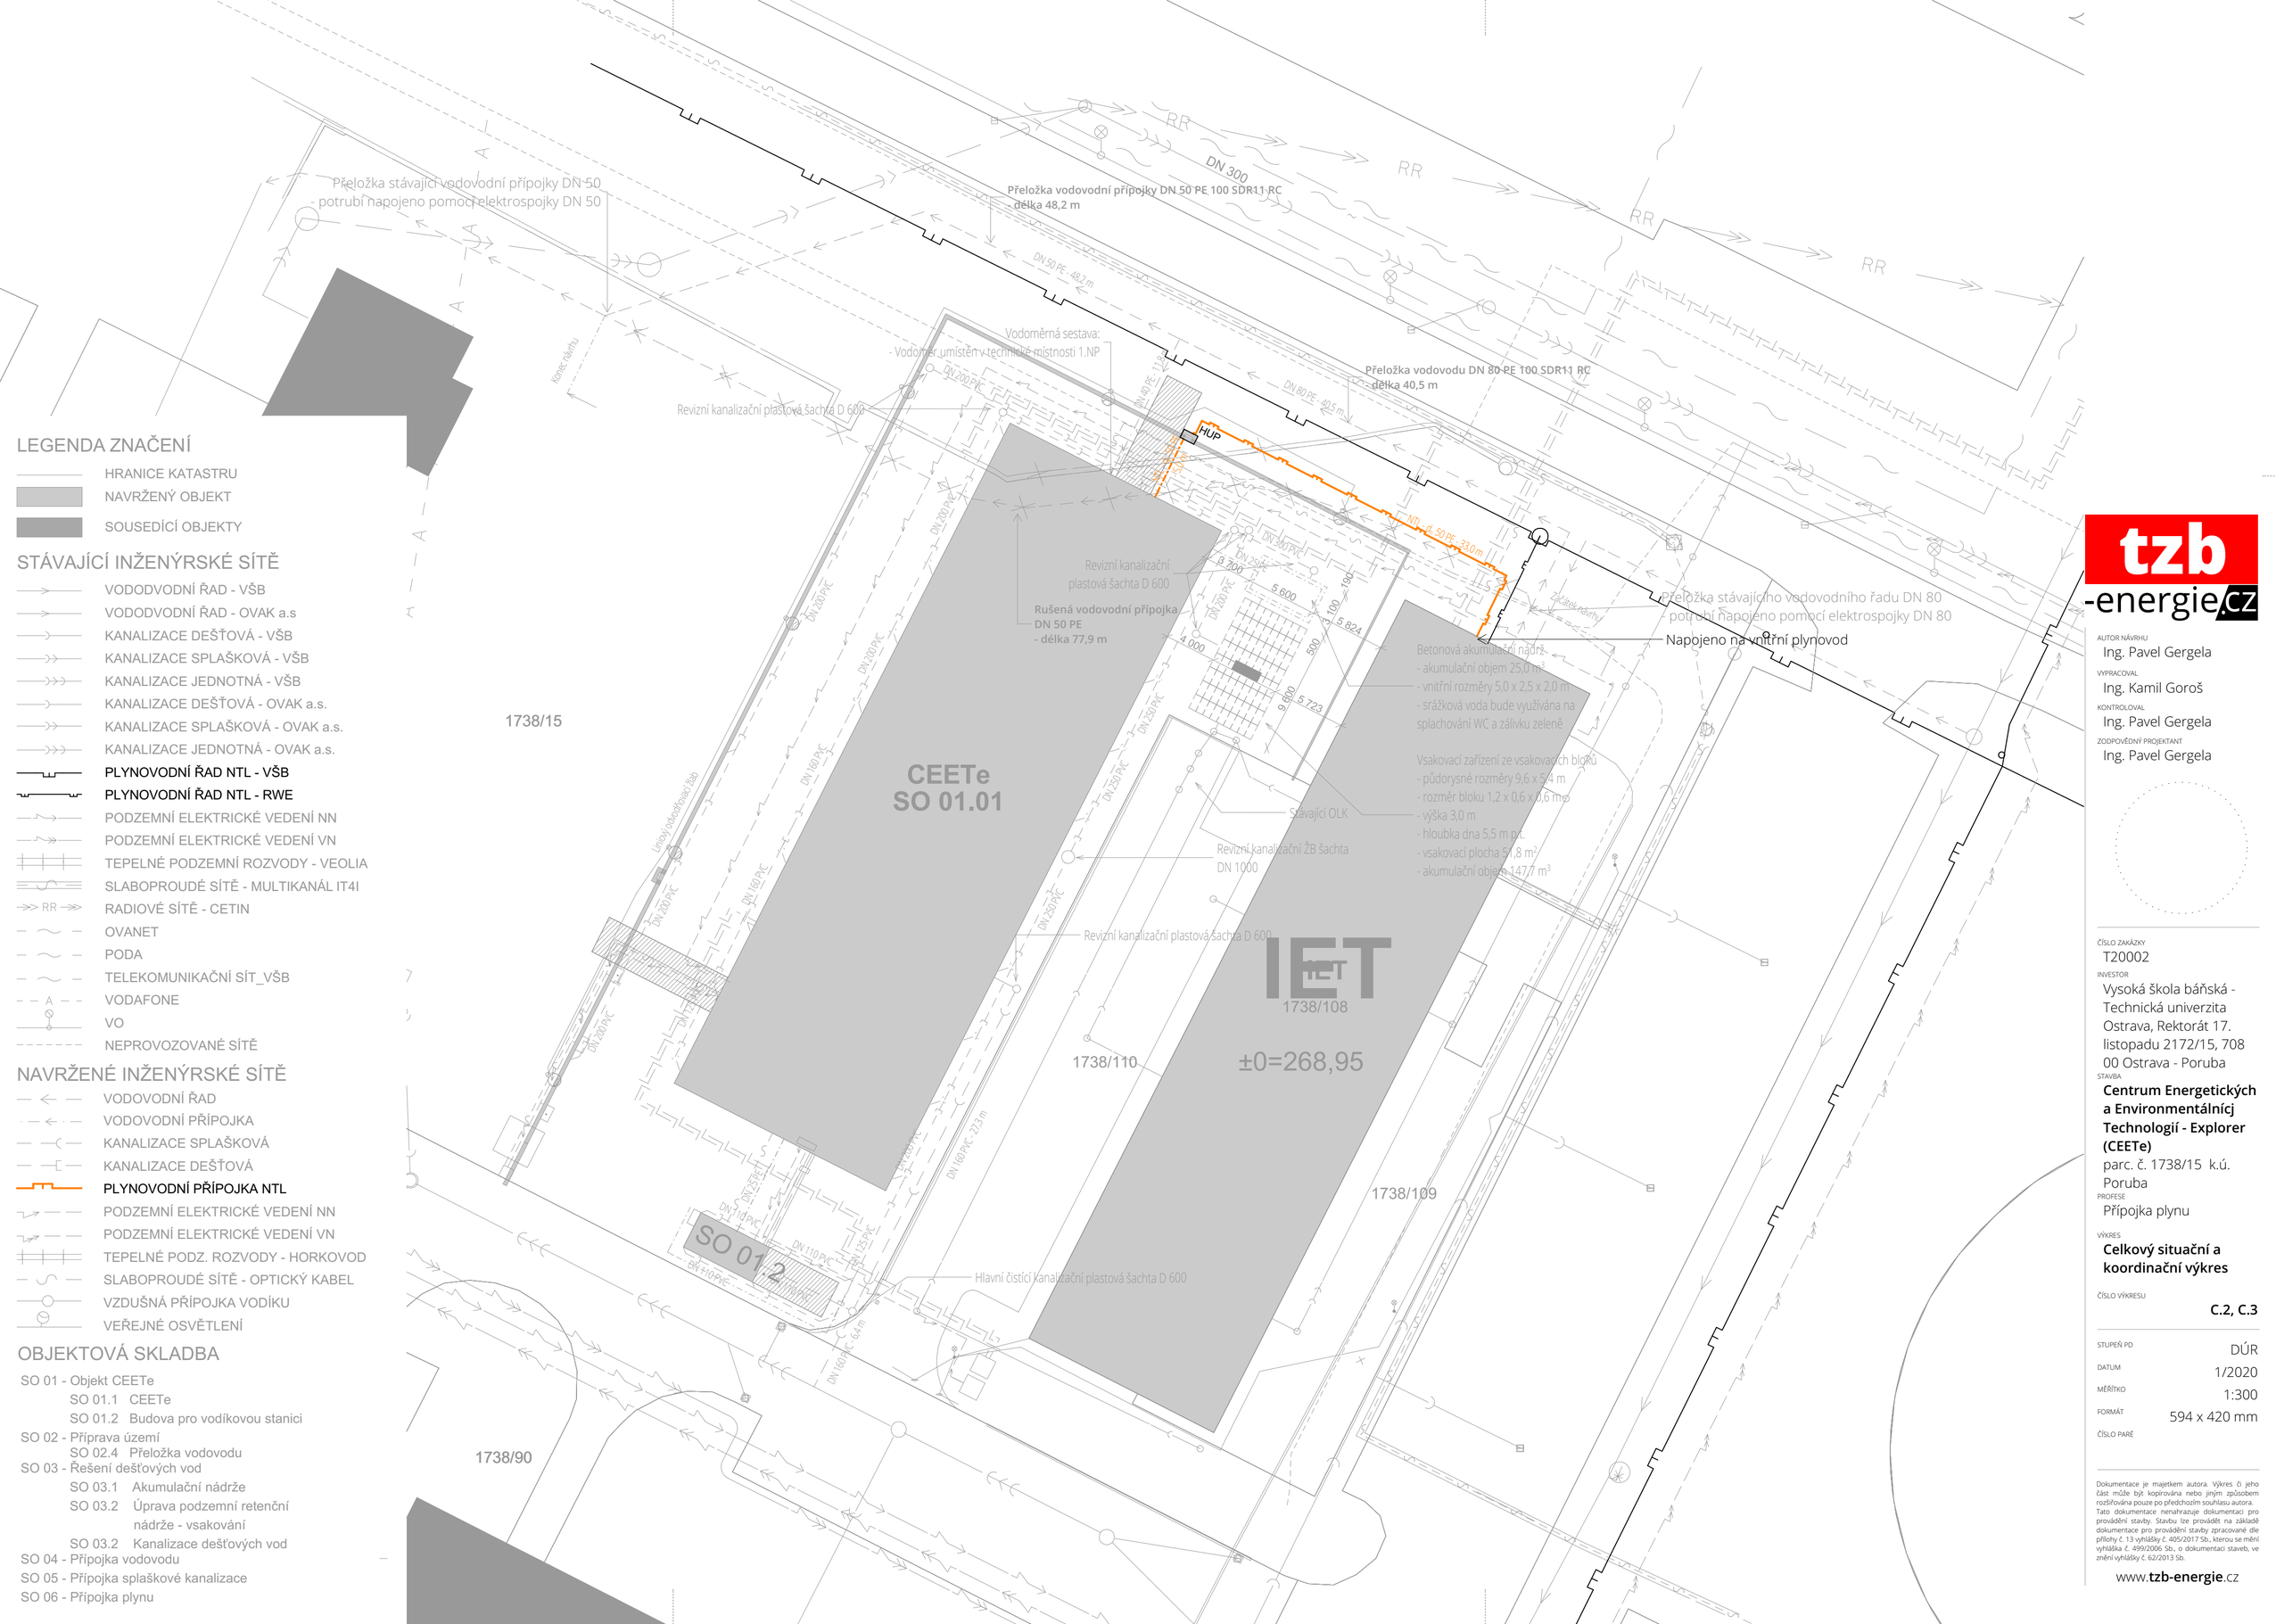

LEGENDA ZNAČENÍ

- HRANICE KATASTRU
- NAVRŽENÝ OBJEKT
- SOUSEDÍCÍ OBJEKTY

STÁVAJÍCÍ INŽENÝRSKÉ SÍTĚ

- VODODVODNÍ ŘAD - VŠB
- VODODVODNÍ ŘAD - OVAK a.s
- KANALIZACE DEŠŤOVÁ - VŠB
- KANALIZACE SPLAŠKOVÁ - VŠB
- KANALIZACE JEDNOTNÁ - VŠB
- KANALIZACE DEŠŤOVÁ - OVAK a.s.
- KANALIZACE SPLAŠKOVÁ - OVAK a.s.
- KANALIZACE JEDNOTNÁ - OVAK a.s.
- PLYNOVODNÍ ŘAD NTL - VŠB
- PLYNOVODNÍ ŘAD NTL - RWE
- PODZEMNÍ ELEKTRICKÉ VEDENÍ NN
- PODZEMNÍ ELEKTRICKÉ VEDENÍ VN
- TEPELNÉ PODZEMNÍ ROZVODY - VEOLIA
- SLABOPROUDÉ SÍTĚ - MULTIKANÁL IT4I
- RADIOVÉ SÍTĚ - CETIN
- OVANET
- PODA
- TELEKOMUNIKAČNÍ SÍT_VŠB
- VODAFONE
- VO
- NEPROVOZOVANÉ SÍTĚ

NAVRŽENÉ INŽENÝRSKÉ SÍTĚ

- VODOVODNÍ ŘAD
- VODOVODNÍ PŘÍPOJKA
- KANALIZACE SPLAŠKOVÁ
- KANALIZACE DEŠŤOVÁ
- PLYNOVODNÍ PŘÍPOJKA NTL
- PODZEMNÍ ELEKTRICKÉ VEDENÍ NN
- PODZEMNÍ ELEKTRICKÉ VEDENÍ VN
- TEPELNÉ PODZ. ROZVODY - HORKOVOD
- SLABOPROUDÉ SÍTĚ - OPTICKÝ KABEL
- VZDUŠNÁ PŘÍPOJKA VODÍKU
- VEŘEJNÉ OSVĚTLENÍ

OBJEKTOVÁ SKLADBA

SO 01 - Objekt CEETe
- SO 01.1 CEETe
- SO 01.2 Budova pro vodíkovou stanici

SO 02 - Příprava území
- SO 02.4 Přeložka vodovodu

SO 03 - Řešení dešťových vod
- SO 03.1 Akumulační nádrže
- SO 03.2 Úprava podzemní retenční nádrže - vsakování
- SO 03.2 Kanalizace dešťových vod

SO 04 - Přípojka vodovodu

SO 05 - Přípojka splaškové kanalizace

SO 06 - Přípojka plynu

1738/15

tzb-energie.cz

AUTOR NÁVRHU
Ing. Pavel Gergela

VYPRACOVAL
Ing. Kamil Goroš

KONTROLOVAL
Ing. Pavel Gergela

ZODPOVĚDNÝ PROJEKTANT
Ing. Pavel Gergela

ČÍSLO ZAKÁZKY
T20002

INVESTOR
Vysoká škola báňská - Technická univerzita Ostrava, Rektorát 17. listopadu 2172/15, 708 00 Ostrava - Poruba

STAVBA
Centrum Energetických a Environmentálnícj Technologií - Explorer (CEETe)
parc. č. 1738/15 k.ú. Poruba

PROFESE
Přípojka plynu

VÝKRES
Celkový situační a koordinační výkres

ČÍSLO VÝKRESU
C.2, C.3

STUPEŇ PD	DÚR
DATUM	1/2020
MĚŘÍTKO	1:300
FORMÁT	594 x 420 mm
ČÍSLO PARÉ	

Dokumentace je majetkem autora. Výkres či jeho část může být kopírována nebo jiným způsobem rozšiřována pouze po předchozím souhlasu autora. Tato dokumentace nenahrazuje dokumentaci pro provádění stavby. Stavbu lze provádět na základě dokumentace pro provádění stavby zpracované dle přílohy č. 13 vyhlášky č. 405/2017 Sb., kterou se mění vyhláška č. 499/2006 Sb., o dokumentaci staveb, ve znění vyhlášky č. 62/2013 Sb.

www.tzb-energie.cz