



Jihovýchodní pohled

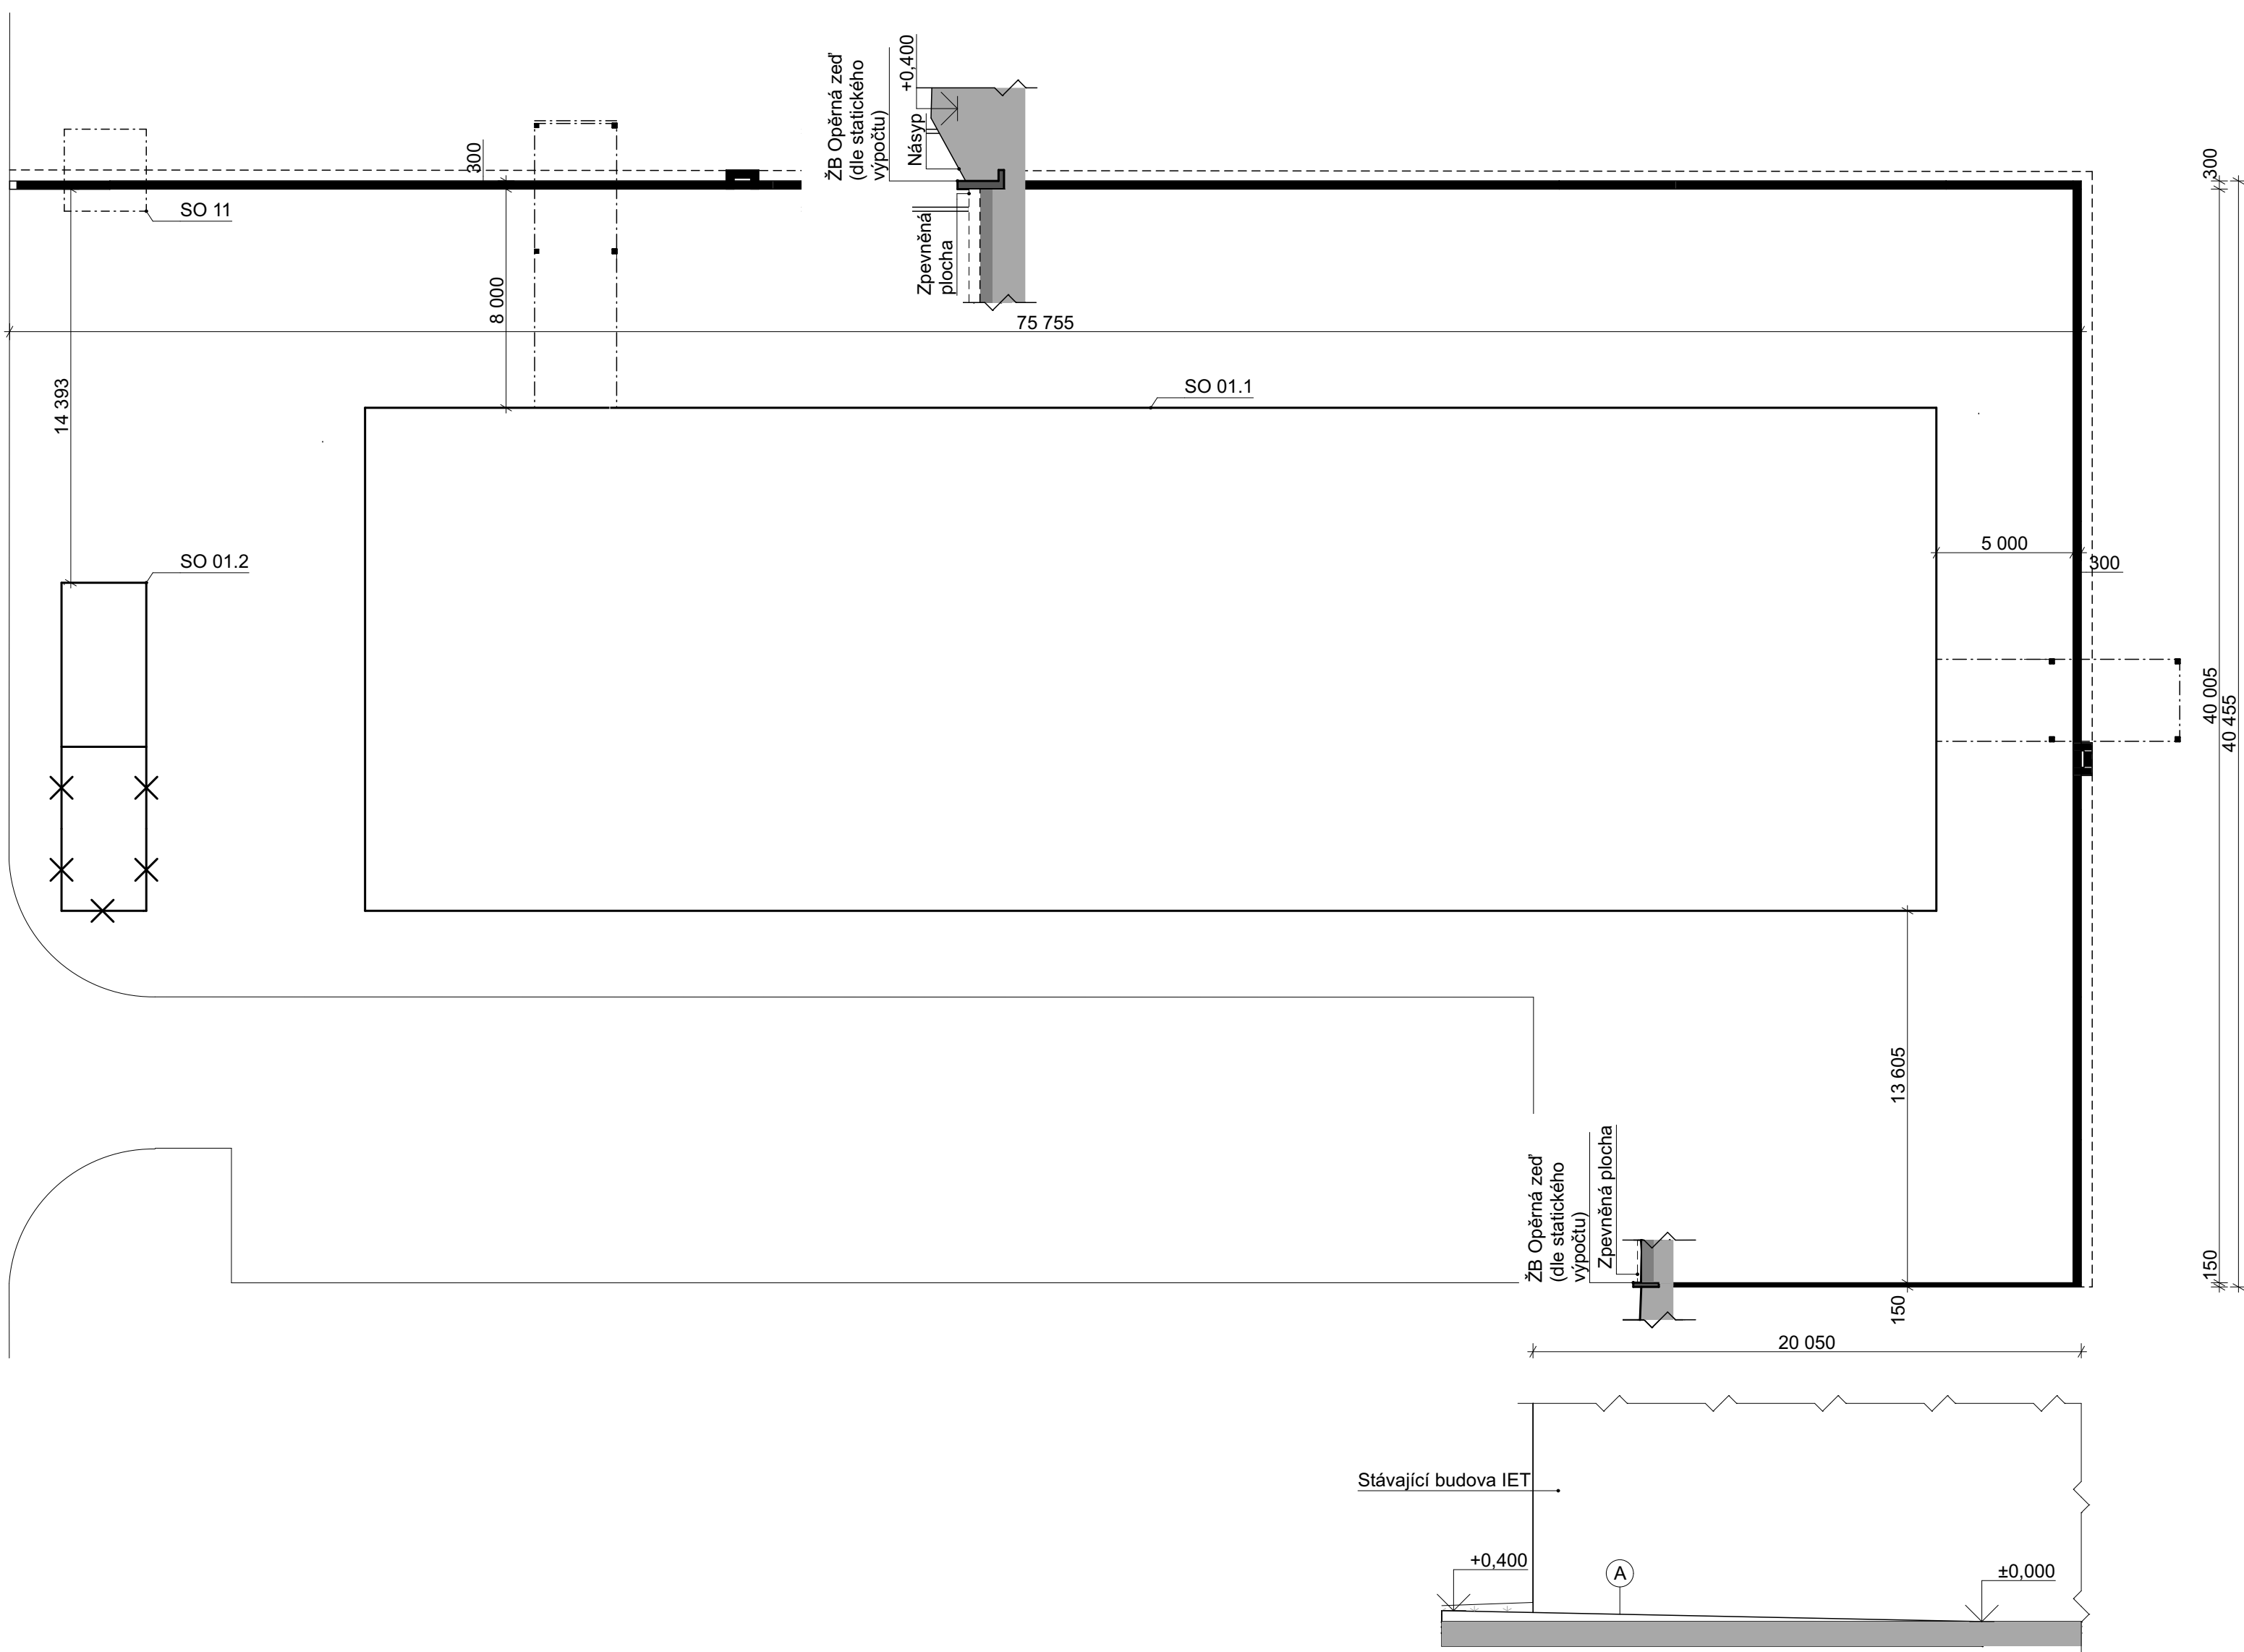

Severozápadní pohled

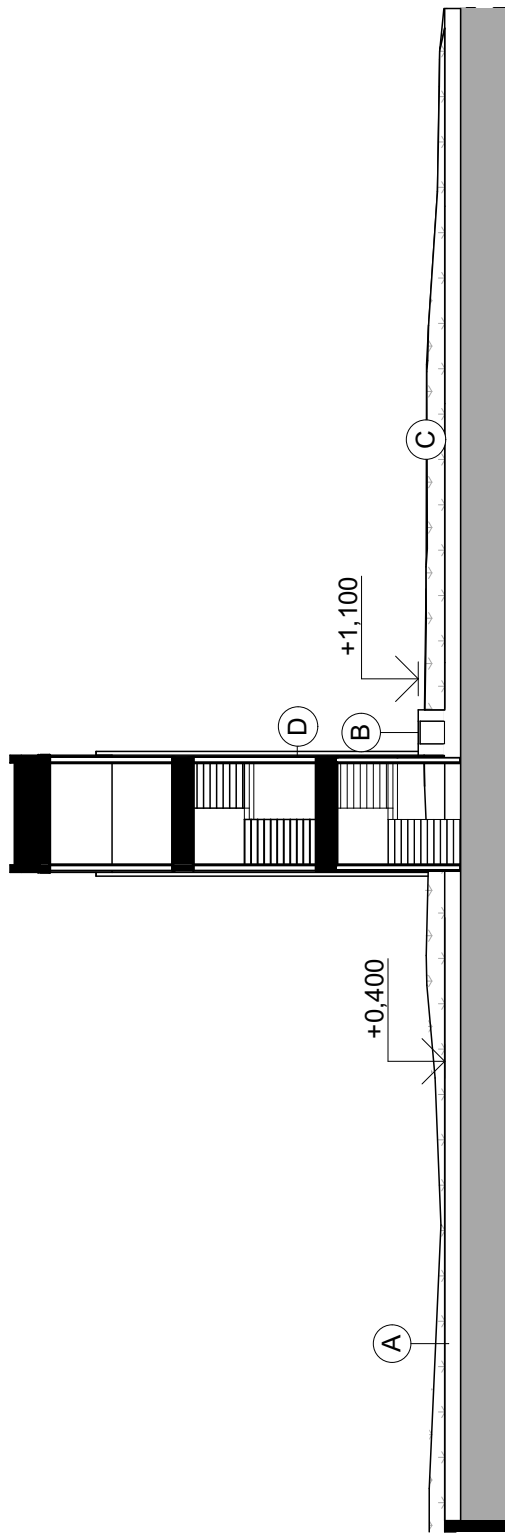

Jihozápadní pohled

LEGENDA POVRCHOVÝCH ÚPRAV

- Ⓐ ŽB OPĚRNÁ STĚNA - ŠEDÁ BARVA
- Ⓑ VÝKLENEK
- Ⓒ ZATRAVNĚNÍ
- Ⓓ KONSTRUKCE ÚNIKOVÉHO SCHODIŠTĚ

IDrev	ZmID	Název změny	Datum

Název stavby / build title	
Centrum Energetických a Environmentálních Technologii – Explorer (CEETe)	
Místo stavby / place	
p.č. 1738/15, k.ú. Poruba, ul. Studentská	
Objednatel / client	
Vysoká škola báňská – Technická univerzita Ostrava, Rektorát 17. listopadu 2172/15, 708 00 Ostrava-Poruba	
Stupeň	
Dokumentace pro vydání rozhodnutí o umístění stavby dle zák. 183/2006 Sb.	

Architekt AČ

Archibim

studio s.r.o.

Technologická 373/4  
70800, Ostrava - Pustkovec  
Tel. 737923016  
Info@archibim.cz  
www.archibim.cz

Zodpovědný projektant / chief engineer		Formát výkresu
Ing. arch.,et.Ing. Jan Fridrich		630/420
Podpis		Datum tisku
E-mail	Tel.	17.03.2020
fridrich@archibim.cz	737923016	
Vypracoval / elaborated by		
Ing. Ivona Szotkowská		
Schválil / approved by		
Ing. arch.,et.Ing. Jan Fridrich		

Nadmořská výška / elevation		Měřítko výkresu / scale	
±0,000= 269,00 m n.m. BvP		1:200	
Tento dokument / výkres je duševním vlastnictvím ArchiBIM s.r.o., včetně všech patentových a patentovaných údajů, které jsou považovány za obchodní tajemství. Jeho použití jako celku nebo částí nebo údajů v něm obsažených, za účelem rozmnožení nebo pro jiný účel než ten, který je v tomto dokumentu uveden, je zakázáno. ArchiBIM s.r.o. není odpovědná.			
Dokumentace stavby		Paré	
D.2.1 - SO 02.1 - Zemní práce - opěrná stěna			
Jméno výkresu			
Opěrná stěna			
Archivní číslo			
Číslo zakázky/job no	Číslo výkresu/drawing no	Změna/revision	
117-03-2020	D.2.1.2		