


KLIMATIZACE

Souběžně s CU potrubím bude veden komunikační kabel.  
Od vnitřních klimatizačních jednotek nutno zajistit odvod kondenzátu se zaústěním do odpadu přes zápachovou uzávěrku.

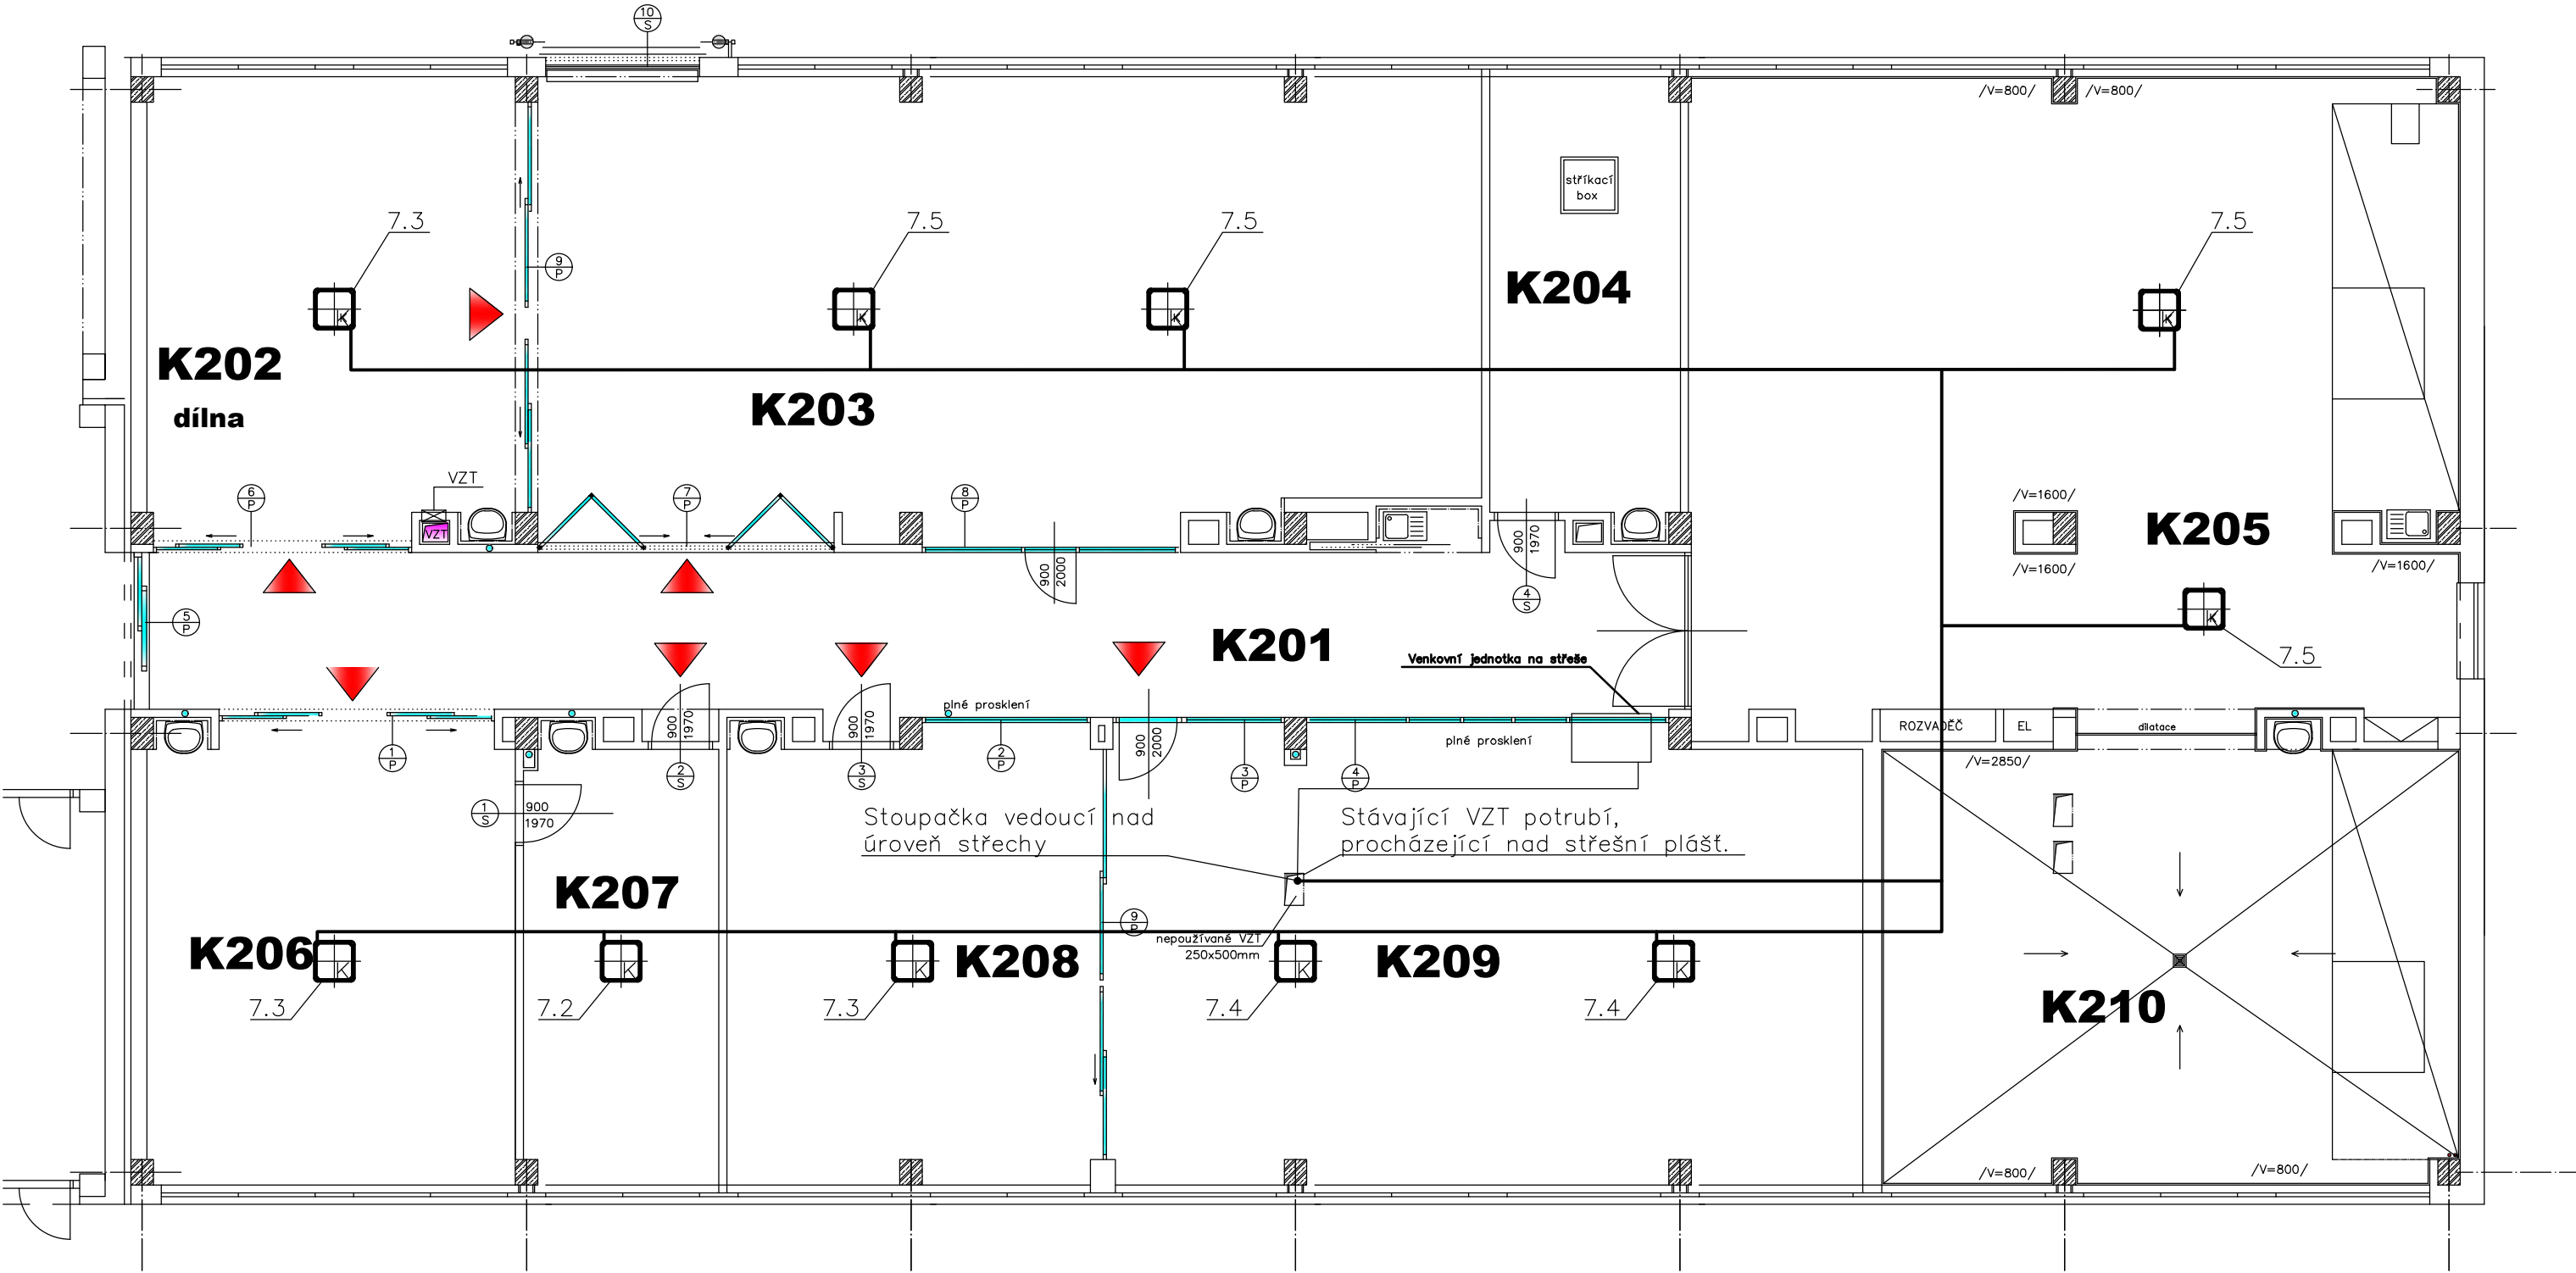

Legenda místností			Legenda místností		
číslo	popis místností	m2	číslo	popis místností	m2
K 201	chodba	58,8	K 207	kabinet	20,8
K 202	Designový ateliér	39,1	K 208	počítačová učebna	38,6
K 203	učebna	119,1	K 209	stereoskopická projekce	79,6
K 204	lakovna	20,3	K 210	pračky	61,4
K 205	úprava povrchů	81,9			
K 206	3D tisk	39,1			

Vypracoval Ondřej Hampel		Zodp. projektant Ing. Rudolf Fischer		Specialista	
Investor		VŠB-TU Ostrava, 17.listopadu 15		datum	09/2018
<b>Stavební úpravy</b> pavilonu "K" - 2.NP, VŠB-TU Ostrava		účel		DSP	
		č. zakázky		18-06-00	
		měřítko		1 : 100	
D1.04 - Klimatizace		č.výkresu		03	