
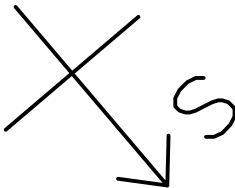


KLIMATIZACE

Souběžně s CU potrubím bude veden komunikační kabel.

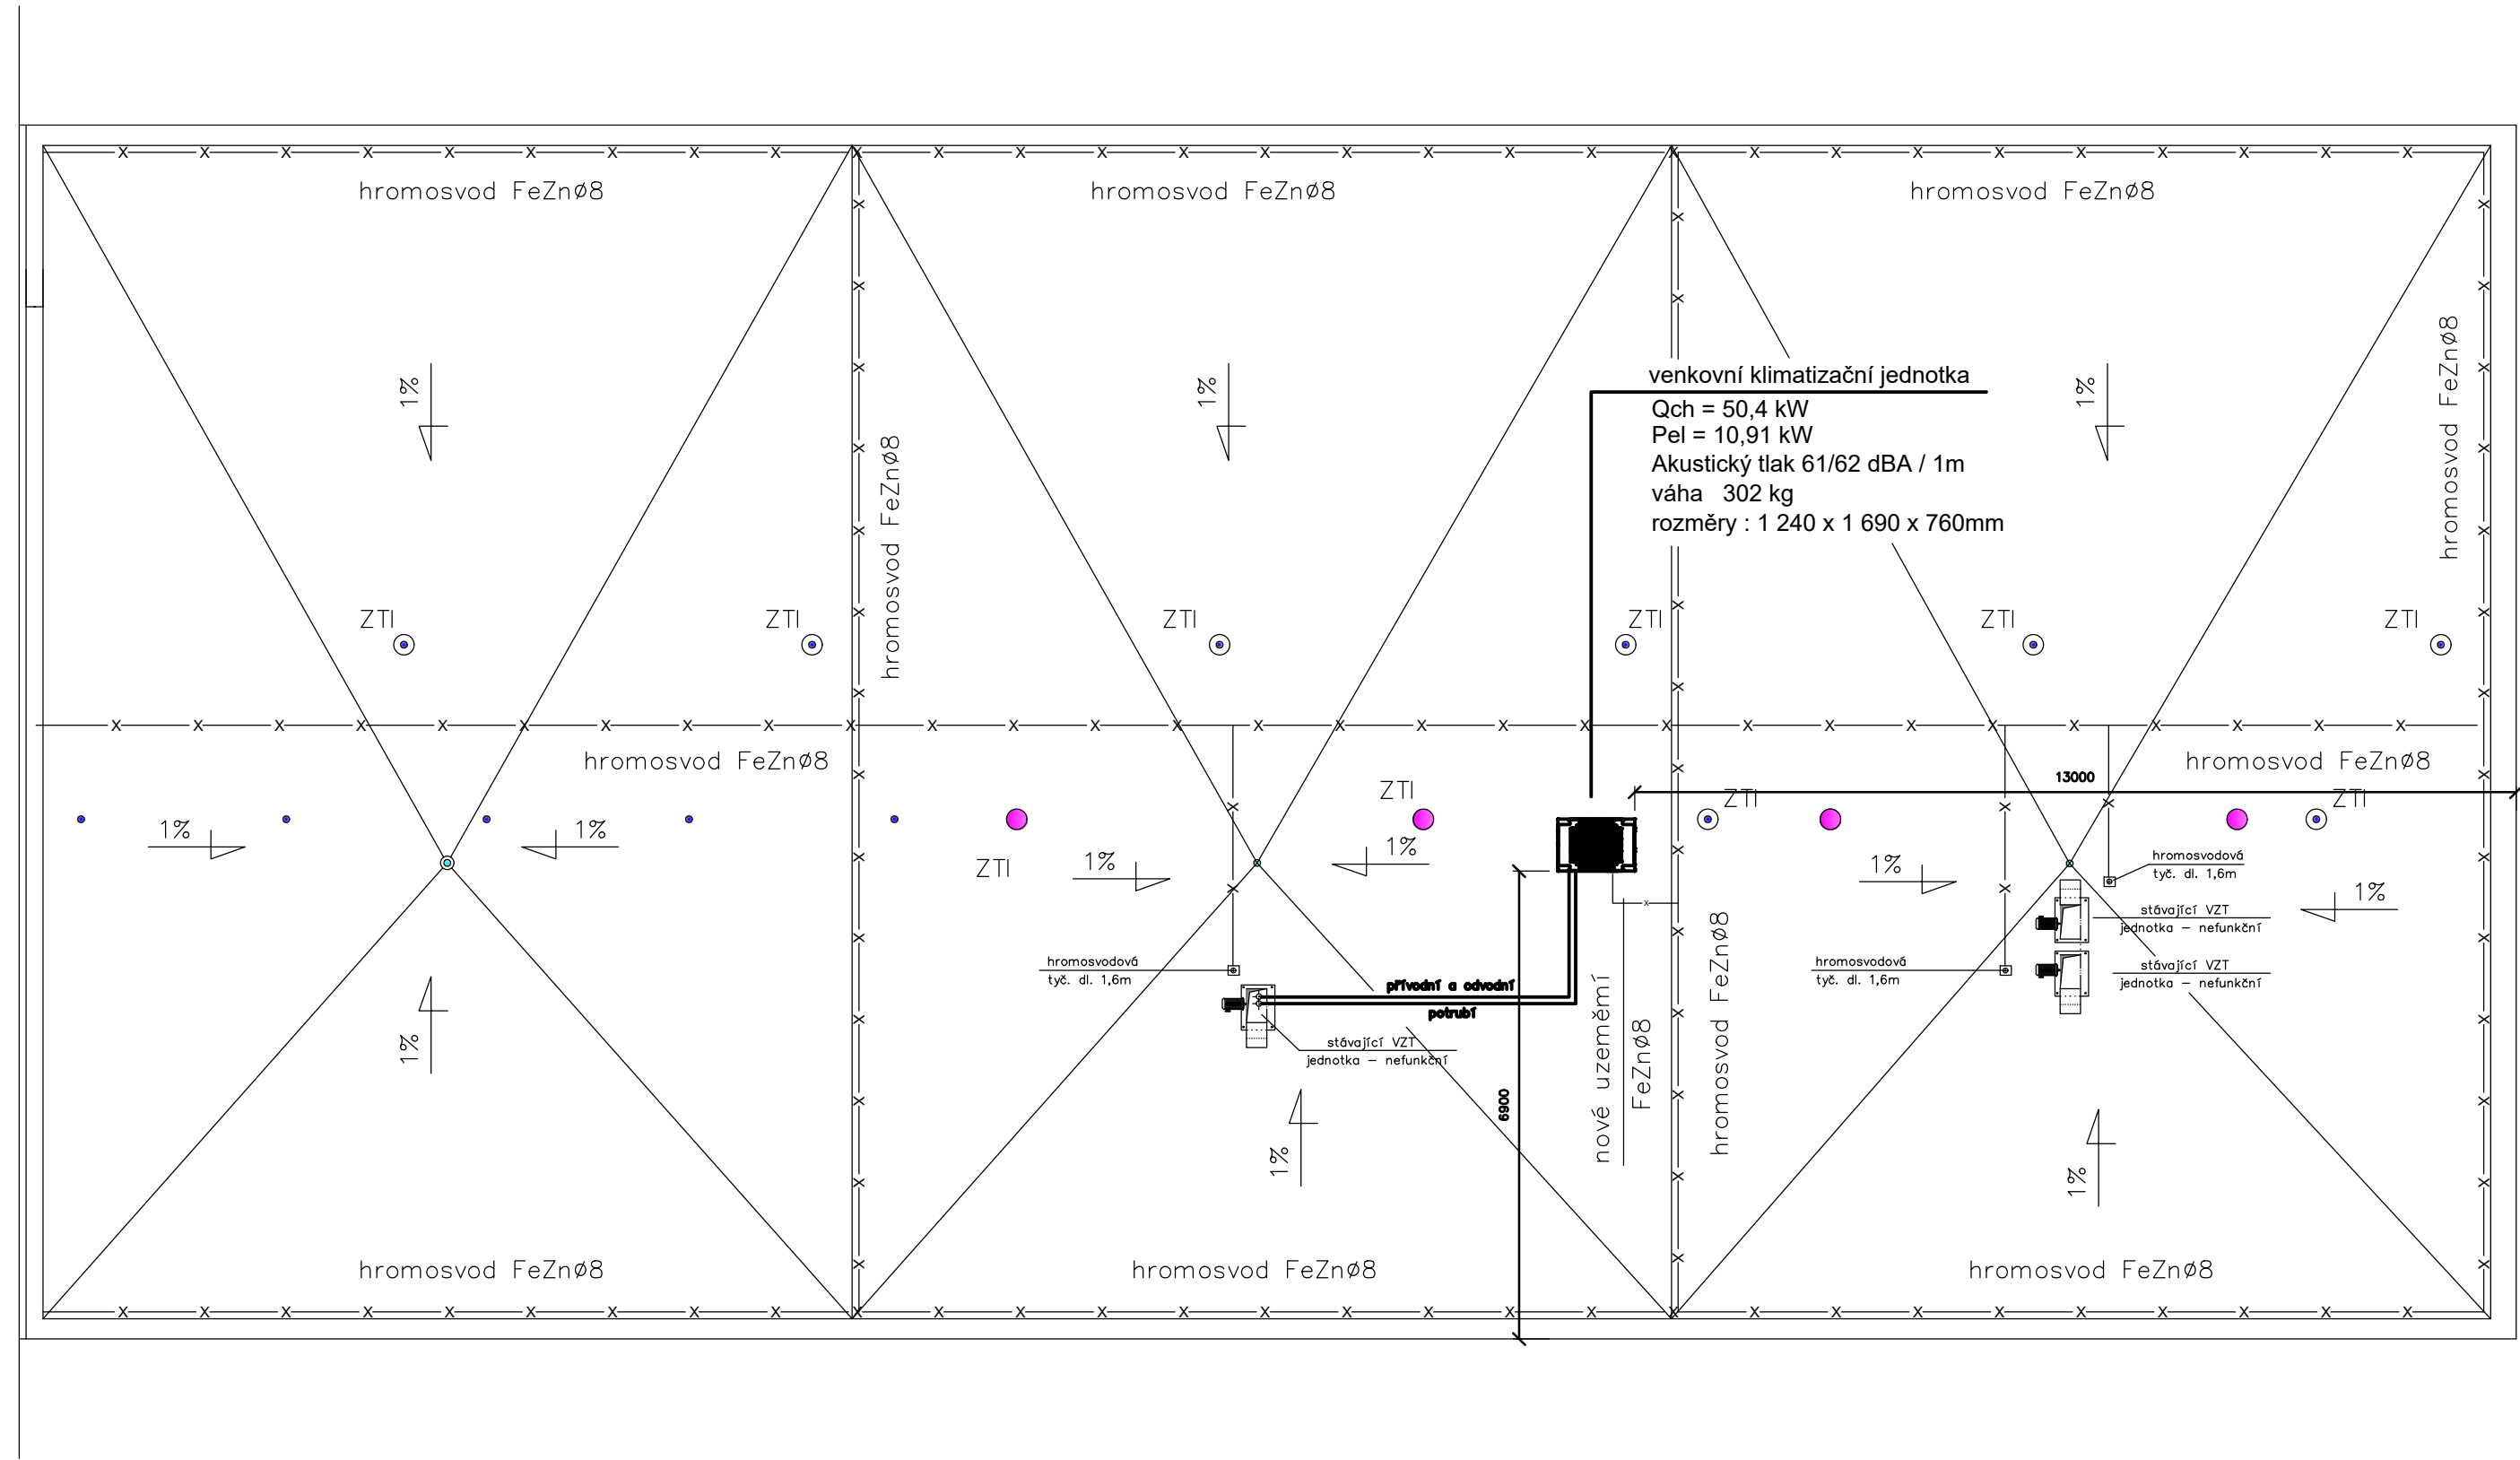

Vypracoval Ondřej Hampel	Zodp. projektant Ing. Rudolf Fischer	Specialista		
Investor VŠB-TU Ostrava, 17.listopadu 15			datum	09/2018
<b>Stavební úpravy</b> pavilonu "K" - 2.NP, VŠB-TU Ostrava			účel	DSP
			č. zakázky	18-06-00
			měřítko	1 : 100
D1.04 - Klimatizace			č.výkresu	<b>04</b>