


NN - ROZVODNA - 1RM02

POLE 7, VÝVOD FU 7.6

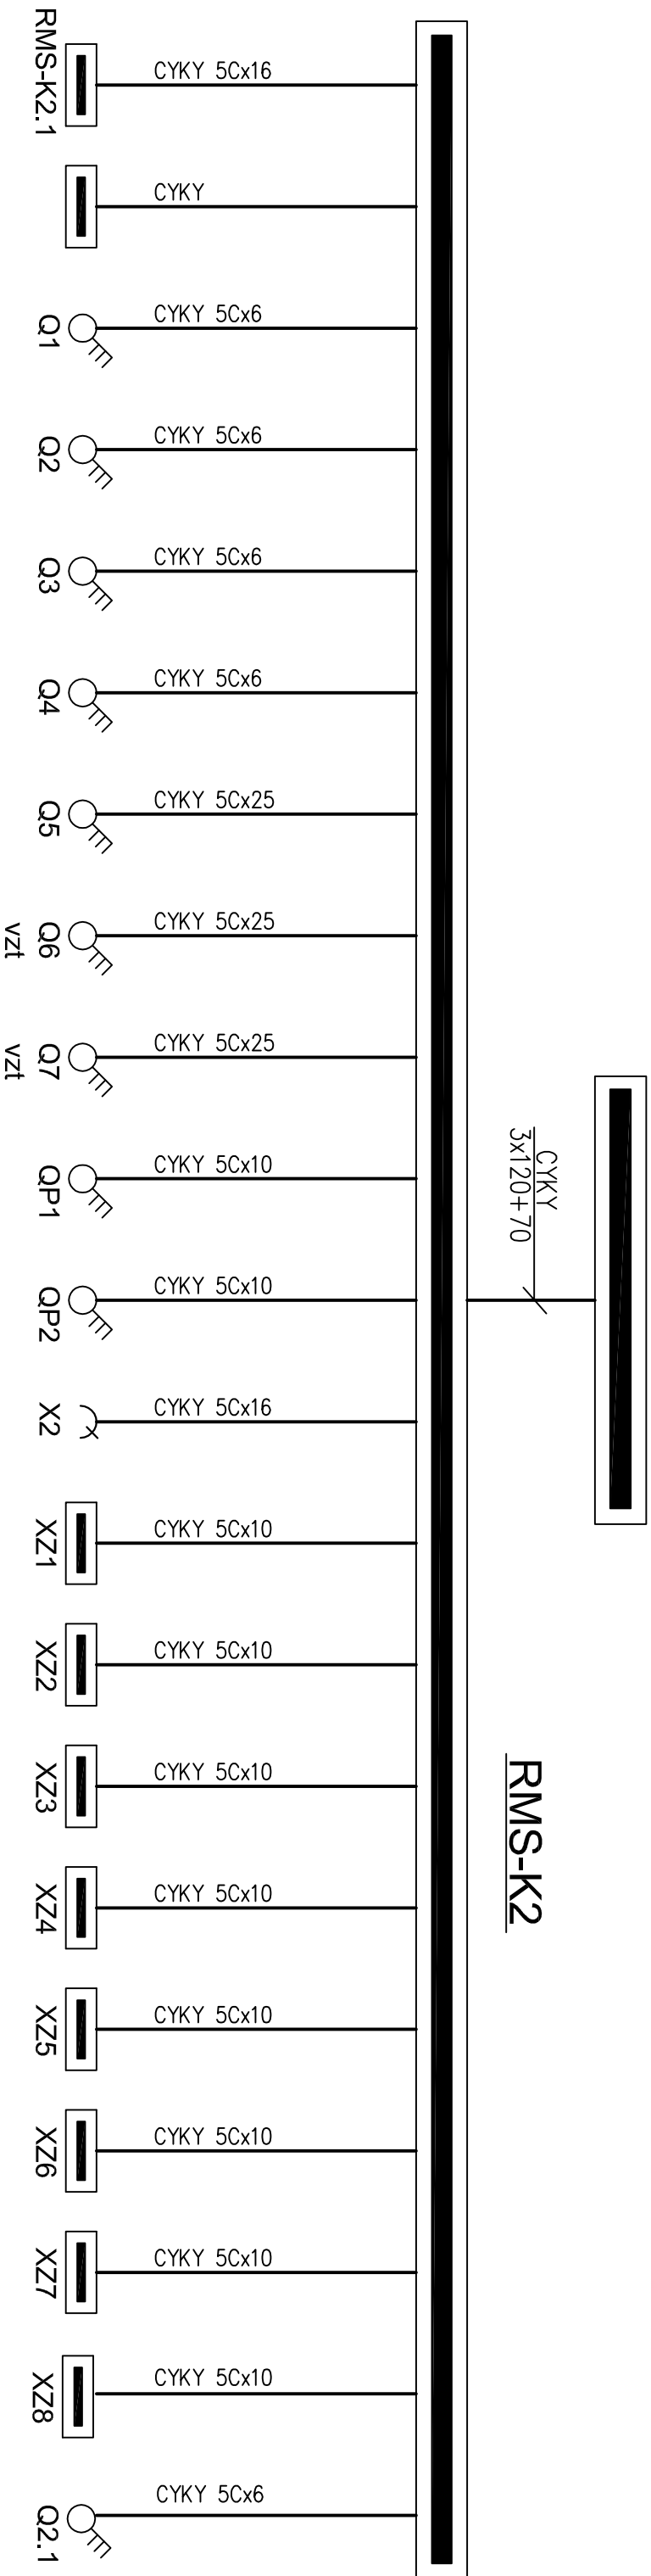

Vyrpracoval			Zodp. projektant		Specialista	
Ing. Jiří Trunda			Ing. Jiří Fidler		Ing. Jiří Trunda	
Investor			VŠB-TU Ostrava, 17.listopadu 15			
<div>Stavební úpravy</div> <div>pavilonu "K" - 2.NP, VŠB-TU Ostrava</div>			datum		08/2018	
			účel		DSP	
			č. zakázky		338/273	
			měřítko			
PŘEHLEDOVÉ SCHÉMA			č.výkresu		EL - 07	