


1RM 02 - POLE 7

SB7.6
zelená

SB7.6
červená

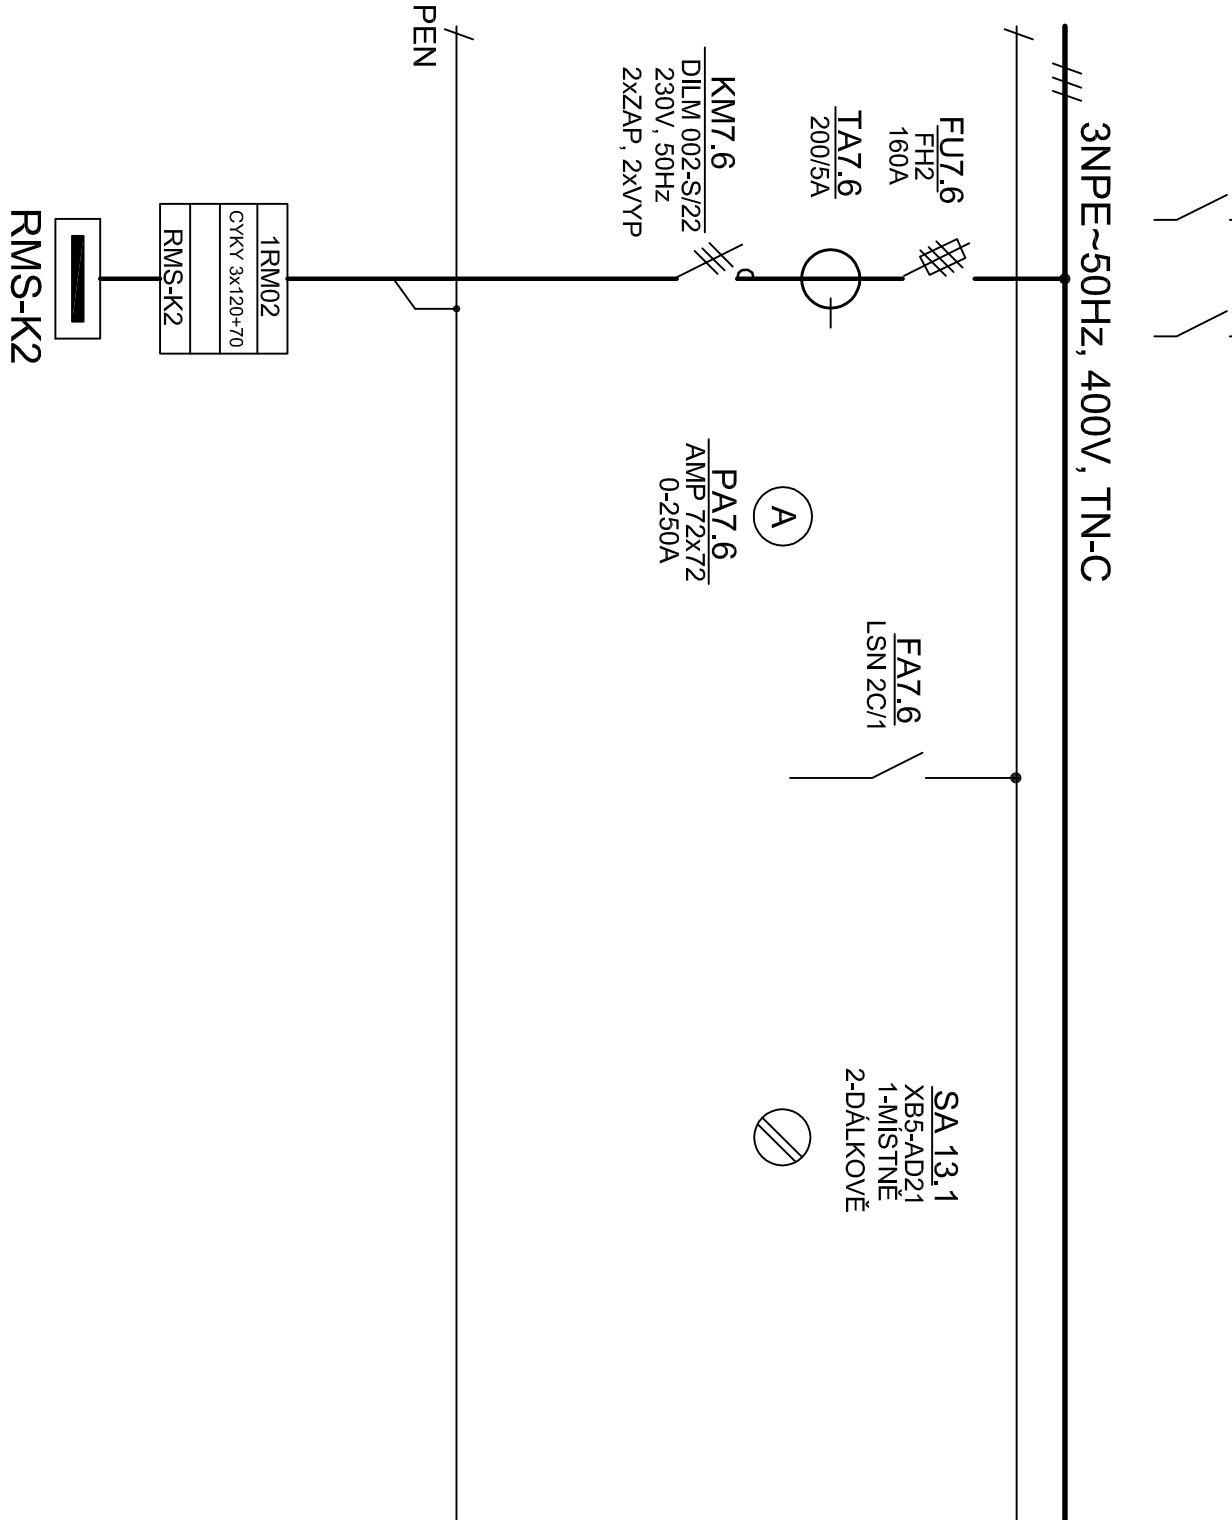

POZNÁMKA

OCELOPLECHOVÝSKŘÍŇOVÝ ROZVADĚČ 1RM02,POLE 7
VÝVODY SPODEM
PROUDOVÁ SOUSTAVA A NAPĚTÍ: 3NPE~40Hz,400V,TN-C
OCHRANA PŘED NEBEZPEČNÝM DOT. NAPĚTÍM DLE ČSN 33 2000:
SAMOČINNÝM ODPOJENÍM OD ZDROJE
STÁVAJÍCÍ VÝZBROJ VÝVODU FU 7.3 BUDE VYUŽITA, BUDE
PROVEDENA VÝMĚNA POJISTKOVÝCH PATRON - 160A
BUDE VYVEDEN NOVÝ NAPÁJECÍ KABEL CYKY 3x120+70

| | | | | |
|--|--------------------------------------|---------------------------------|--|--|
| Výpracoval Ing. Jiří Trunda | Zodp. projektant Ing. Jiří Fidler | Specialista Ing. Jiří Trunda | INVIS spol. s r.o. Hladnovská 11 71000 Ostrava | |
| Investor VŠB-TU Ostrava, 17.listopadu 15 | | | datum 08/2018 | |
| Stavební úpravy pavilonu "K" - 2.NP, VŠB-TU Ostrava | | | účel DSP | |
| | | | č. zakázky 338/273 | |
| | | | měřítčko | |
| NAPÁJECÍ VÝVOD PRO RMS-K2 | | | č.výkresu EL - 19 | |