


# Typ B

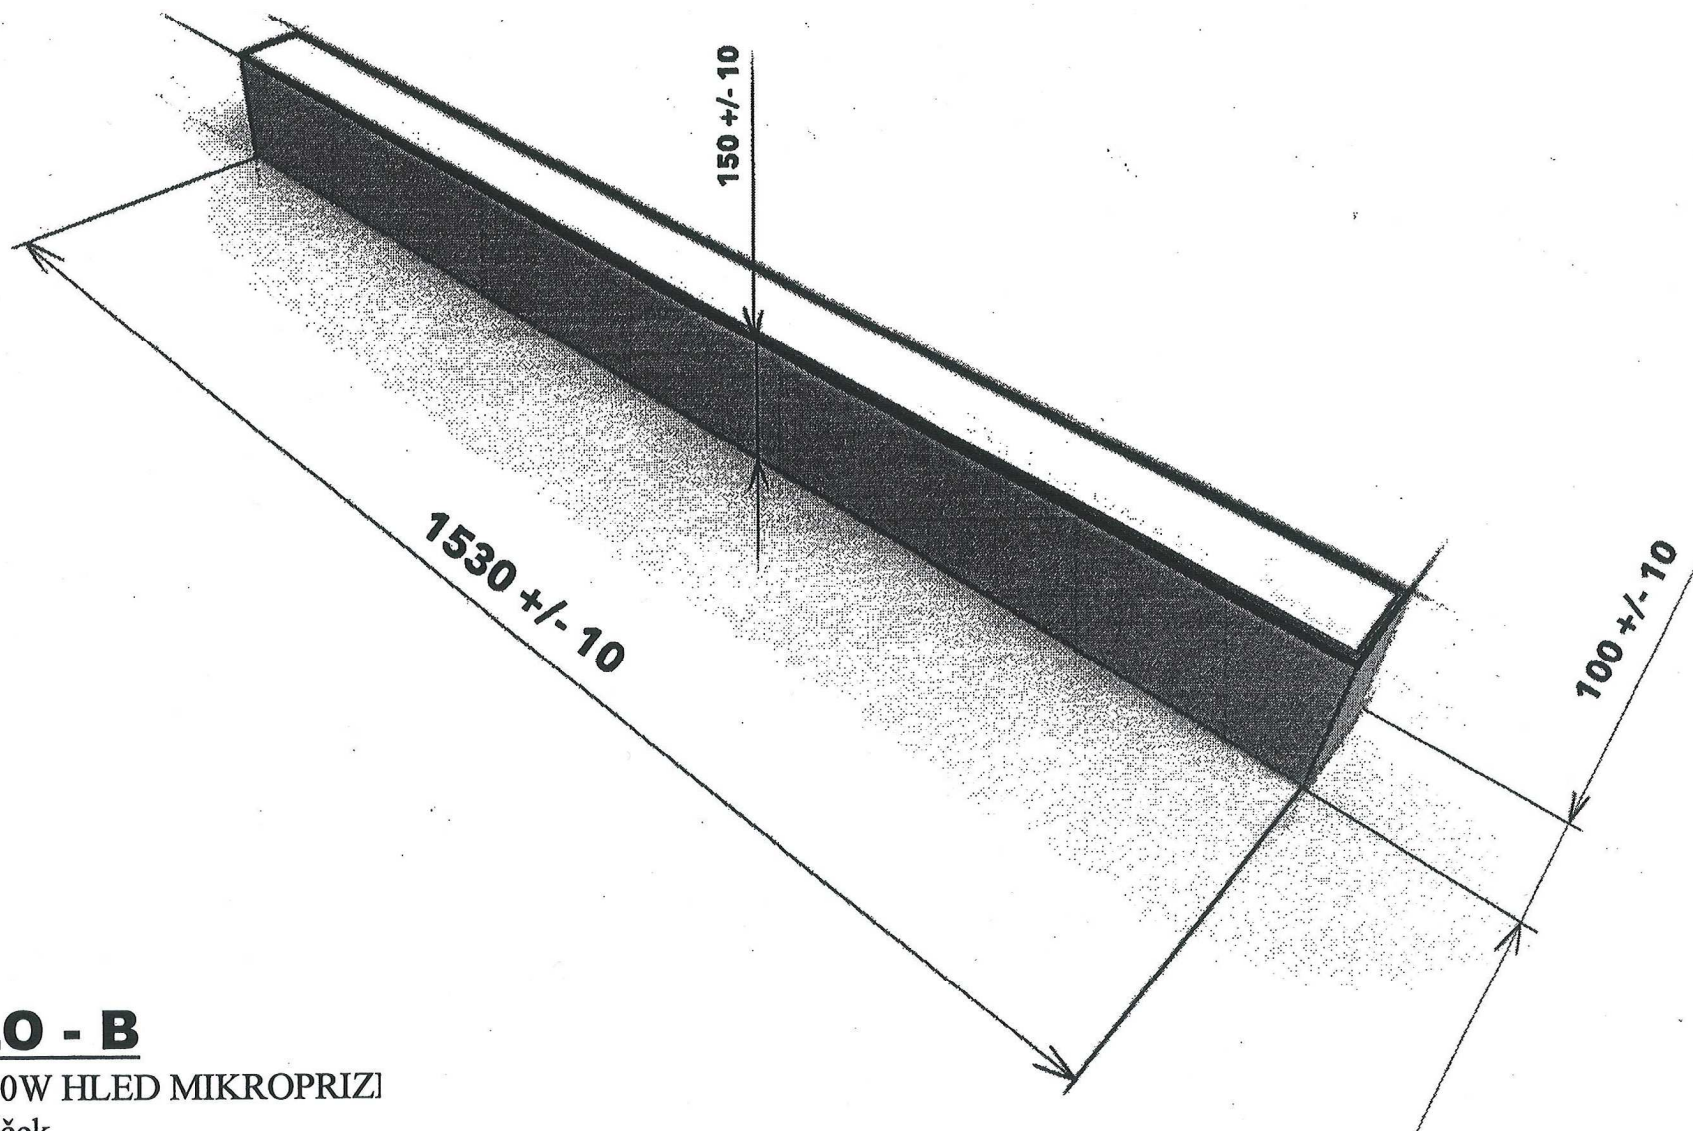

## **SVÍTIDLO - B**

\*\*\*\*\* 1x40W HLED MIKROPRIZI

přisazené vč. víček,  
RAL9006 jemná struktura mat