


ZAŘÍZENÍ

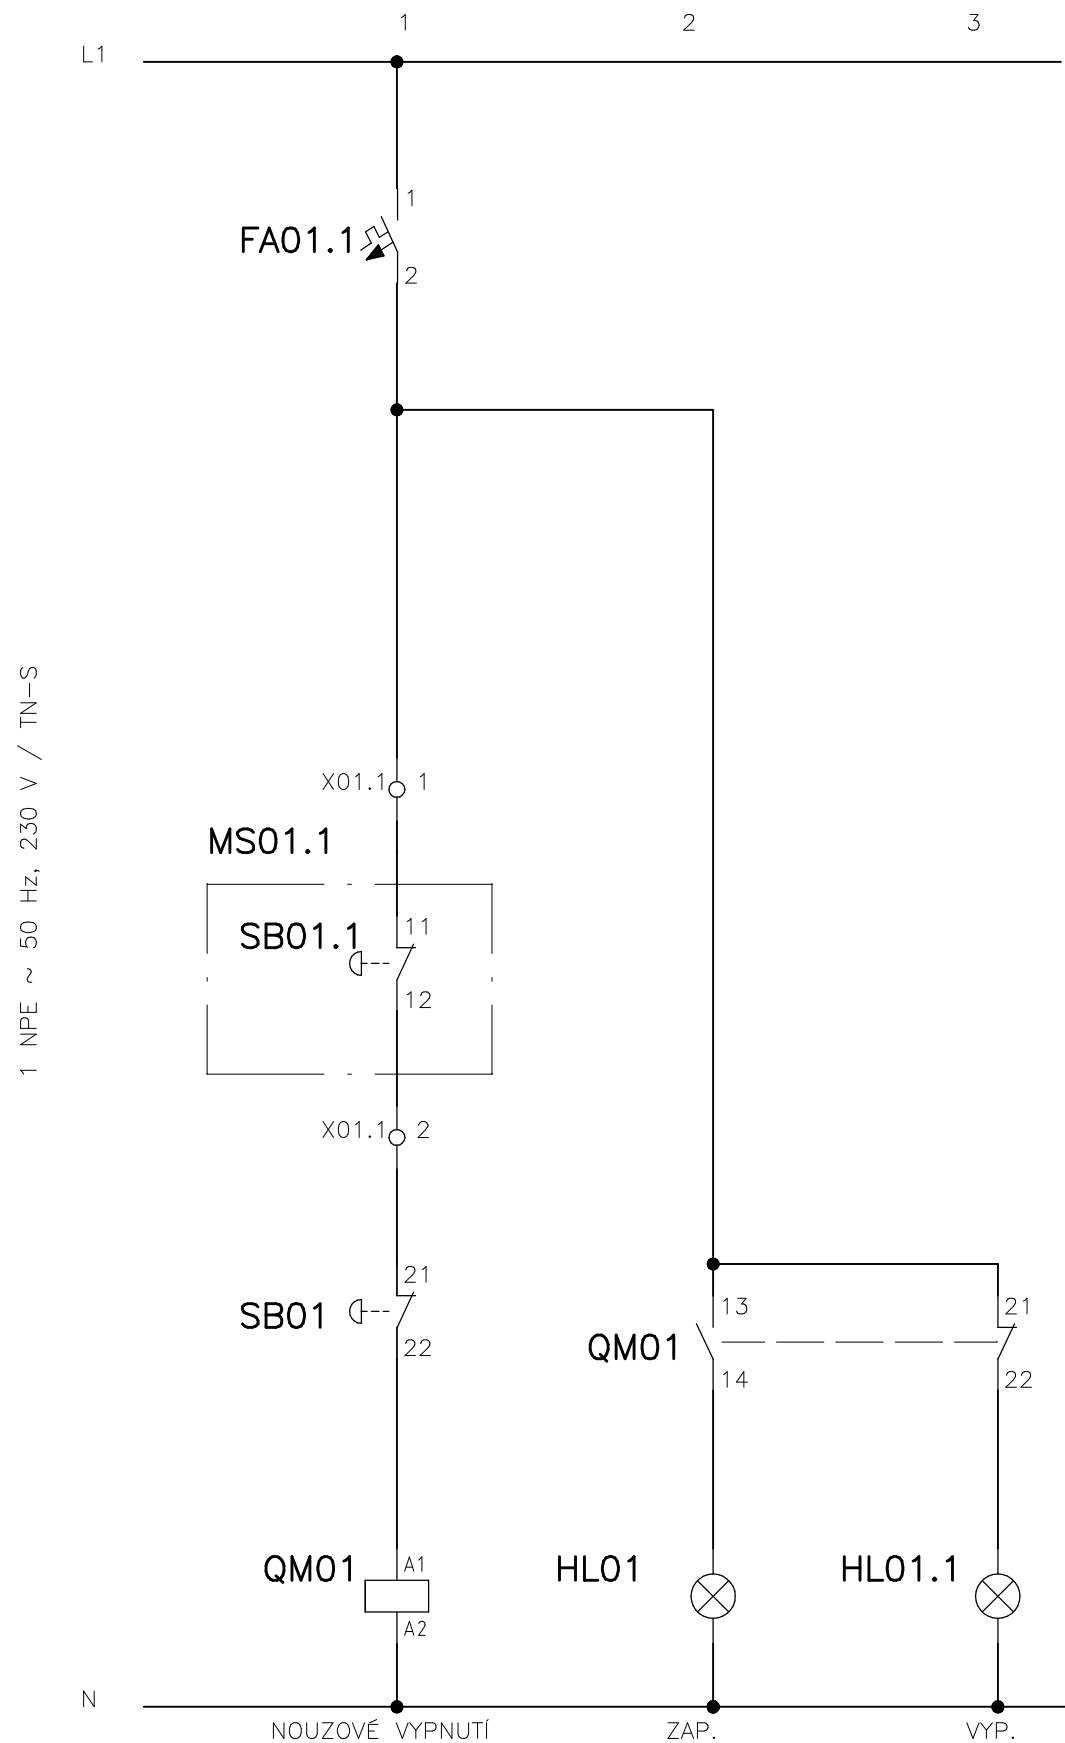

IDrev	ZmID	Název změny	Datum

Název stavby / build title	
----------------------------	--

Opravy učeben VŠB FMMI
Místnosti v pavilonu F

Miesto stavby / place

17. listopadu 2172/15, 708 00 Ostrava

Objednatel / client	
---------------------	--

Vysoká škola báňská – Technická univerzita Ostrava
17. listopadu 2172/15, 708 00 Ostrava

Dokumentace pro výběr zhotovitele (DVZ) dle zák. 183/2006 Sb.

Razítko AO

Dodavatel

ArchiBIA
studio s.r.l.

Technologická 373/4
70800, Ostrava - Pustkovec
Tel. 737923016
Info@archibim.cz
www.archibim.cz

Sub - Dodavatel

Ing. Jaromír Kalita PROELE

U Parku 2869/5

Ostrava

lč:14565030

Zodpovědný projektant / chief engineer	Formát výkresu
Ing. Jaromír Kalita	
Podpis	Datum tisku
E-mail	27.03.18
Tel.	
Vypracoval / elaborated by	
Ing. Jaromír Kalita	
Schválil / approved by	
Ing. Pavel Podveský	

Nadmořská výška / elevation	Měřítko výkresu / scale
-----------------------------	-------------------------

±0,000= - m.n.m BvP

Tento dokument / výkres je duševním vlastnictvím ArchiBIM s.r.o., včetně všech patentovaných a patentovatelných údajů, které jsou předmětem obchodního tajemství. Jeho použití jako celku nebo části nebo údajů v něm obsažených, za účelem rozmnožení nebo pro jiný účel než ten, který je výslovně písemně schválen ArchiBIM s.r.o. není dovoleno.

Dokumentace stavby

Dokumentace stavby
D.3.4 - Silnoproudá elektrotechnika

Jméno výkresu	4rt9_2
---------------	---------------

Archivní číslo		
Číslo zakázky/job no	Číslo výkresu/drawing no	Změna/revision

084	D.3.4.15	
-----	----------	--