


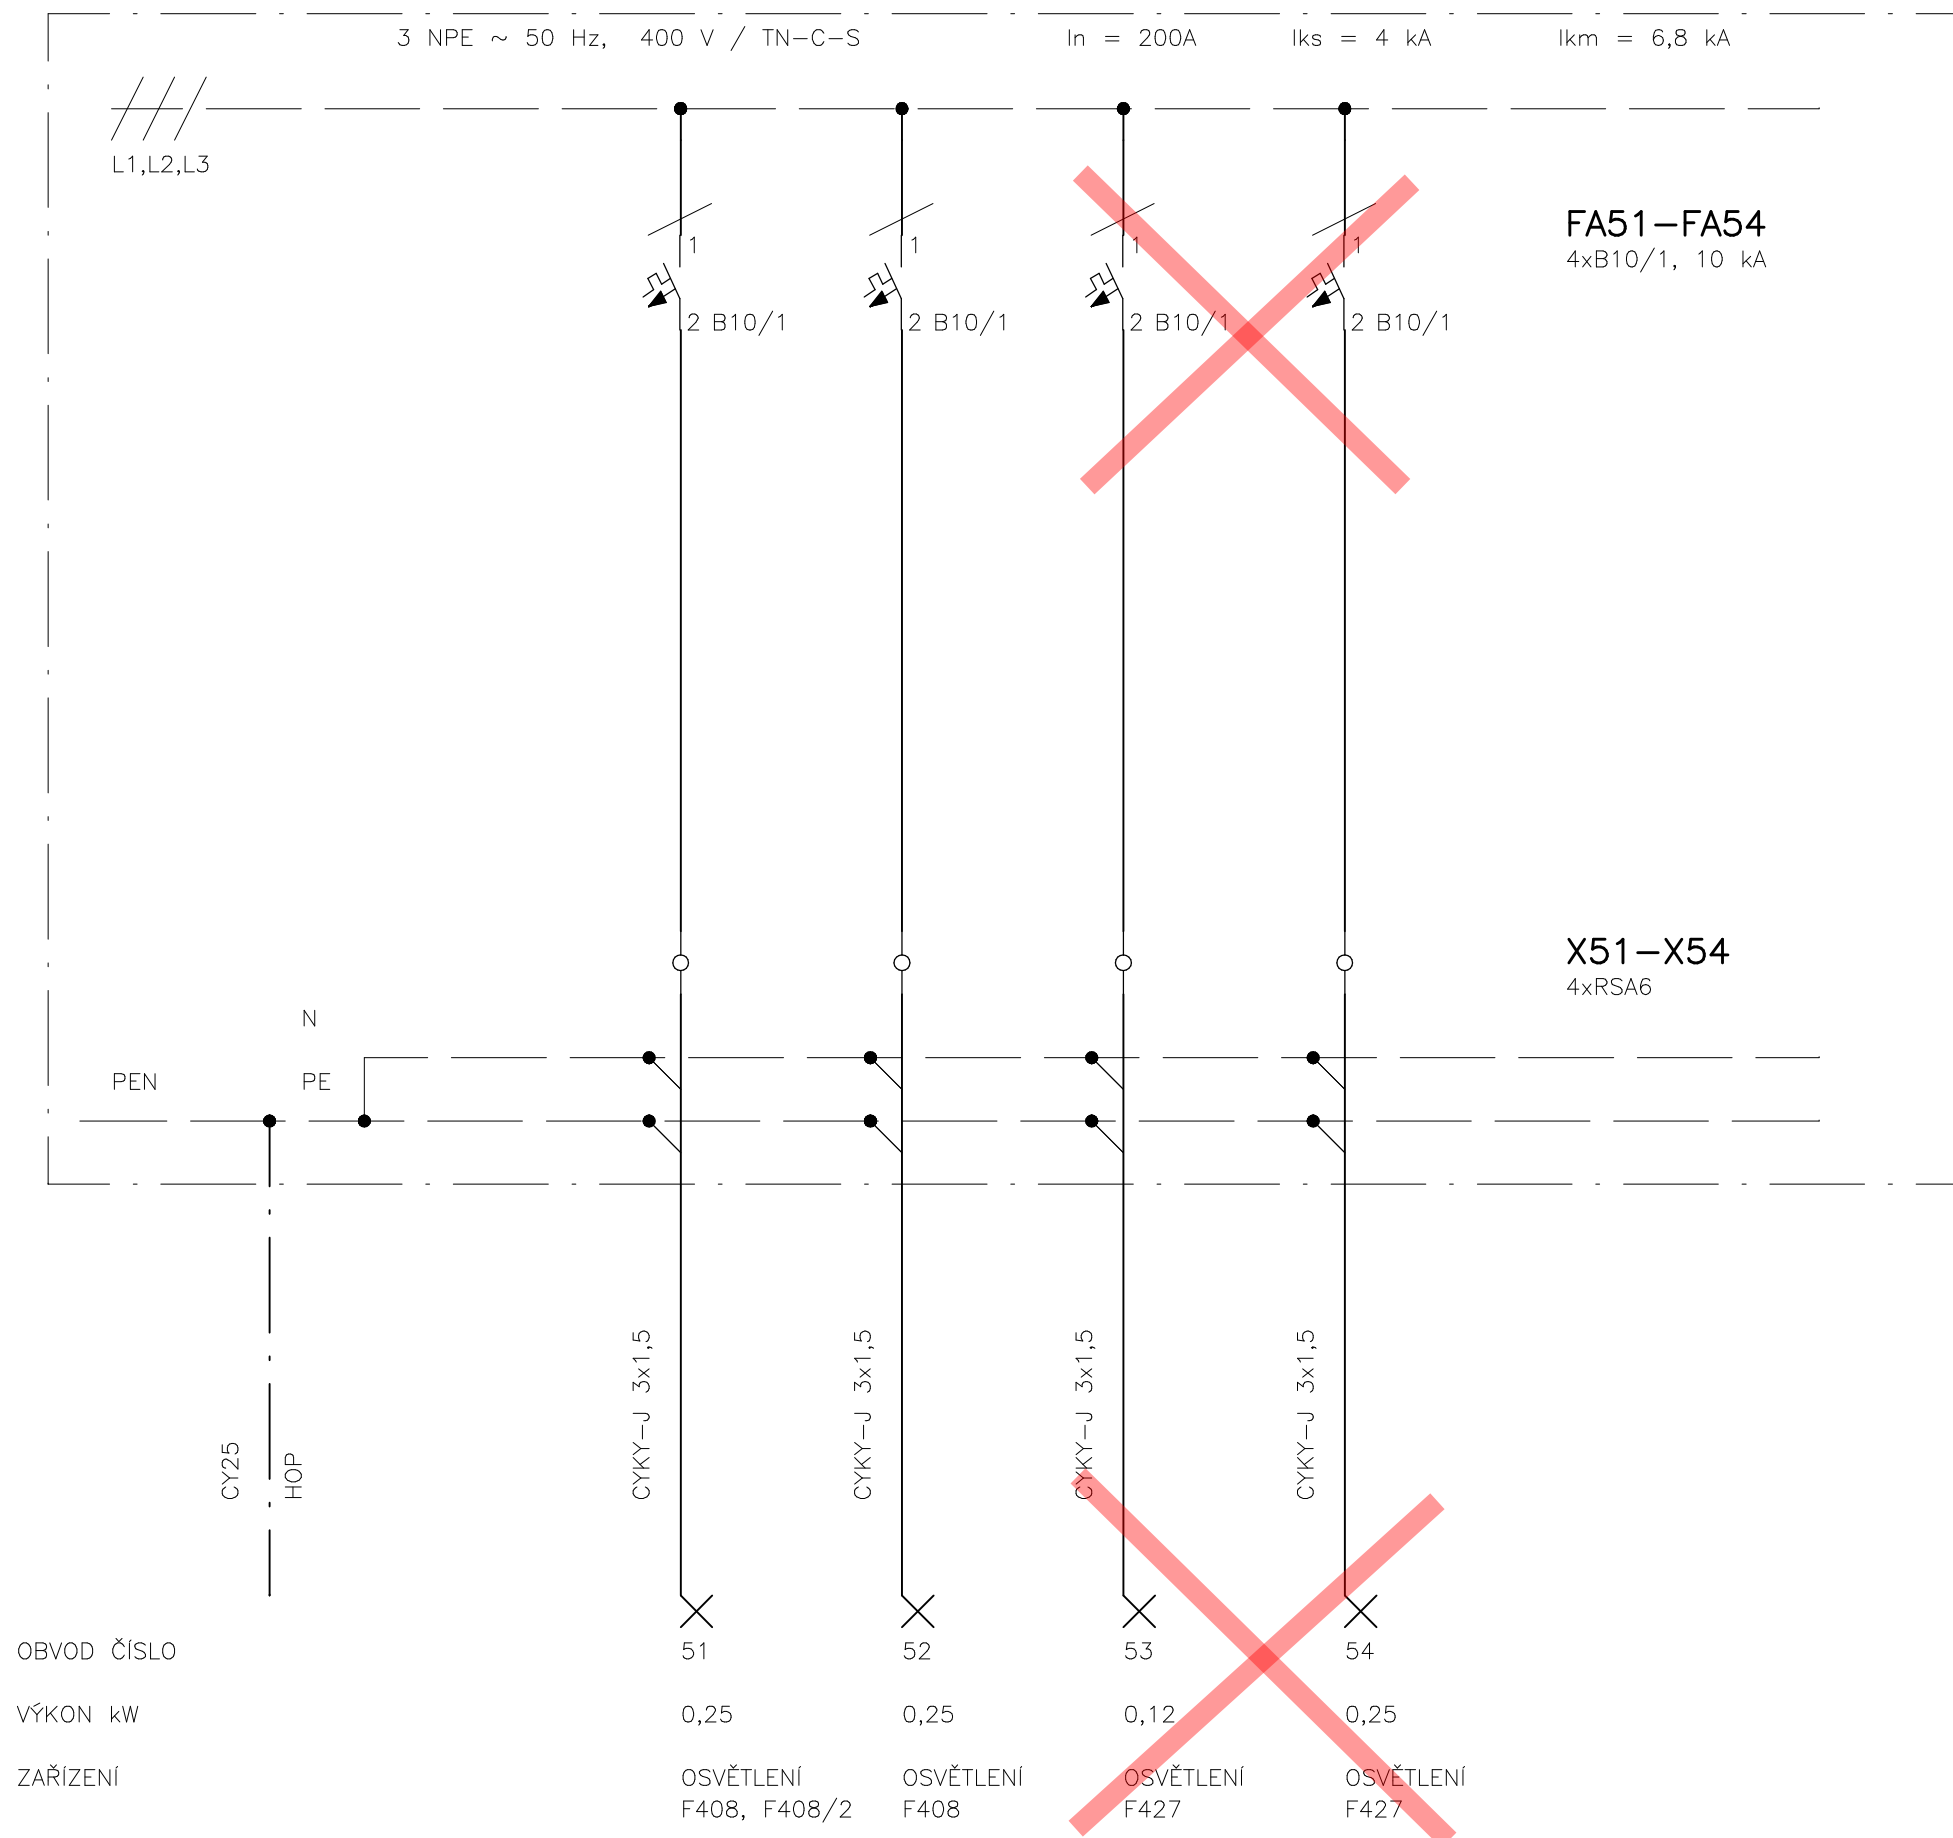

PŘEDMĚTEM ZAKÁZKY JSOU JEN ÚPRAVY PRO MÍSTNOST F408



IDrev	ZmID	Název změny	Datum

Název stavby / build title	<h1 style="text-align: center;">Opravy učeben VŠB FMMI</h1> <h2 style="text-align: center;">Místnosti v pavilonu F</h2>
Místo stavby / place	<p style="text-align: center;">17. listopadu 2172/15, 708 00 Ostrava</p>
Objednatel / client	<p style="text-align: center;">Vysoká škola báňská – Technická univerzita Ostrava</p> <p style="text-align: center;">17. listopadu 2172/15, 708 00 Ostrava</p>
Stupeň	<p style="text-align: center;">Dokumentace pro výběr zhotovitele (DVZ) dle zák. 183/2006 Sb.</p>

<p>Razítko AO</p> 	<p>Dodavatel</p> <p><i>Archi</i>  <i>studio s.r.o.</i></p> <p>Technologická 373/4 70800, Ostrava - Pustkovec Tel. 737923016 Info@archibim.cz www.archibim.cz</p> <p>Sub - Dodavatel</p> <p>Ing. Jaromír Kalita PROELE U Parku 2869/5 Ostrava IČ:14565030</p>
---	---

Zodpovědný projektant / chief engineer		Formát výkresu
Ing. Jaromír Kalita		Datum tisku 27.03.18
Podpis		
E-mail	Tel.	
Vypracoval / elaborated by		
Ing. Jaromír Kalita		
Schválil / approved by		
Ing. Pavel Podveský		

Nadmořská výška / elevation Měřítko výkresu / scale
±0,000= - m.n.m BvP

Tento dokument / výkres je duševním vlastnictvím ArchiBIM s.r.o., včetně všech patentovaných a patentovatelných údajů, které jsou předmětem obchodního tajemství. Jeho použití jako celku nebo částí nebo údajů v něm obsažených, za účelem rozmnožení nebo pro jiný účel než ten, který je výslovně písemně schválen ArchiBIM s.r.o., není dovoleno.

výslovné písemné schválení ArchiBIM s.r.o. není dovoleno.		
Dokumentace stavby D.3.4 - Silnoproudá elektrotechnika		
Jméno výkresu 4R02_1		
Archivní číslo		
Číslo zakázky/job no	Číslo výkresu/drawing no	Změna/revision
084	D.3.4.17	