


SESTAVA

STÁVAJÍCÍ DOZBROJENÝ ROZVADĚČ 4R02

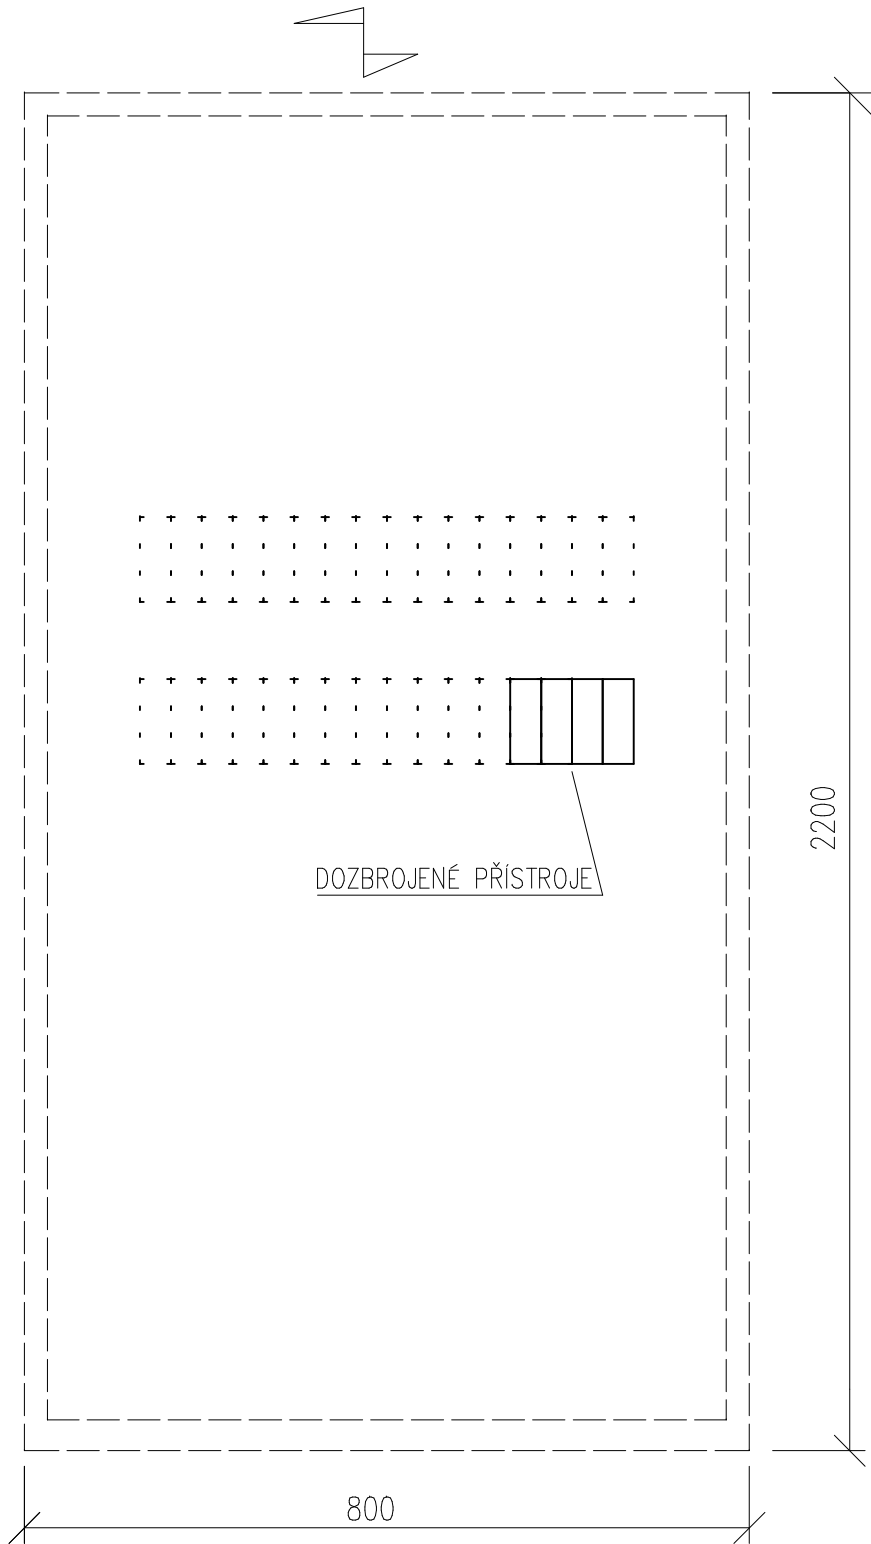

ROZVODNÁ SOUSTAVA: 3 NPE ~ 50 Hz, 400 V / TN–C–S
OCHRANA PŘED ÚRAZEM EL. PROUDEM DLE ČSN EN 61140 ed. 2, ČSN 33 2000 –4–41 ed.2:
OCHRANA ZÁKLADNÍ: ZÁKLADNÍ IZOLACÍ A KRYTY DLE 411.2 A DLE PŘÍLOHY "A"
OCHRANA PŘI PORUŠE: OCHRANNÝM POSPOJOVÁNÍM A AUTOMATICKÝM ODPOJENÍM OD ZDROJE
DOPLŇKOVÁ OCHRANA:PROUDOVÝM CHRÁNIČEM A DOPLŇUJÍCÍM PODPOJOVÁNÍM

PROVEDENÍ: SKŘÍŇOVÝ STÁVAJÍCÍ 800x2200x300
KRYTÍ : IP40 / IP20
PŘÍVOD: SHORA
VÝVODY: NAHORU

IDrev	ZmID	Název změny	Datum

Název stavby / build title Opravy učeben VŠB FMMI Místnosti v pavilonu F
Místo stavby / place 17. listopadu 2172/15, 708 00 Ostrava
Objednatel / client Vysoká škola báňská – Technická univerzita Ostrava 17. listopadu 2172/15, 708 00 Ostrava
Stupeň Dokumentace pro výběr zhotovitele (DVZ) dle zák. 183/2006 Sb.

Razítko AO

Dodavatel

ArchiBIM

studio s.r.o.

Technologická 373/4
70800, Ostrava - Pustkovec
Tel. 737923016
Info@archibim.cz
www.archibim.cz

Sub - Dodavatel

Ing. Jaromír Kalita PROELE

U Parku 2869/5
Ostrava
IČ:14565030

Zodpovědný projektant / chief engineer Ing. Jaromír Kalita	Formát výkresu
Podpis	Datum tisku
E-mail	Tel.
27.03.18	
Vypracoval / elaborated by Ing. Jaromír Kalita	
Schválil / approved by Ing. Pavel Podveský	

Nadmořská výška / elevation
±0,000= - m.n.m BvP

Měřítko výkresu / scale

Tento dokument / výkres je duševním vlastnictvím ArchiBIM s.r.o., včetně všech patentovaných a patentovatelných údajů, které jsou předmětem obchodního tajemství. Jeho použití jako celku nebo částí nebo údajů v něm obsažených, za účelem rozmnožení nebo pro jiný účel než ten, který je výslovně písemně schválen ArchiBIM s.r.o. není dovoleno.

Dokumentace stavby D.3.4 - Silnoproudá elektrotechnika	Paré	
Jméno výkresu 4R02		
Archivní číslo		
Číslo zakázky/job no	Číslo výkresu/drawing no	Změna/revision
084	D.3.4.16	