


5 REŽIJNÍ PULT

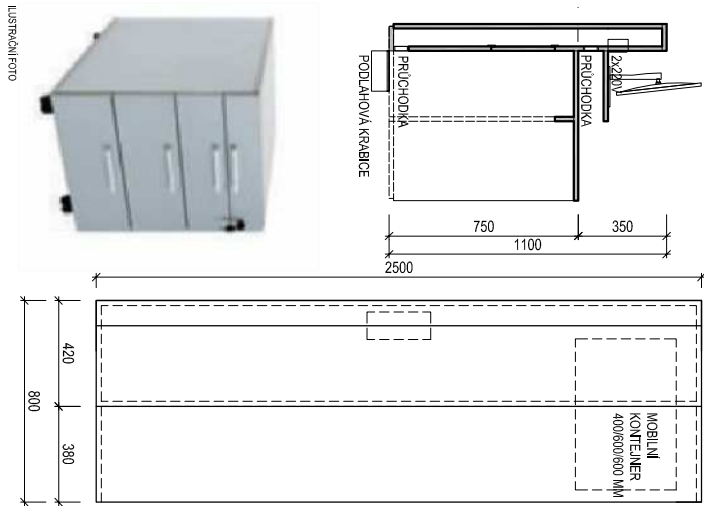


- LEGENDA**
- VÝMALBA MÍSTNOSTI
 - VŠECHNY STĚNY M.Č. 444 A 445 BUDOU OPATŘENY VÝMALBOU S OTERUVZDORNOSTÍ TR.1 S VYSOKOU PAROPROPUSNOSTÍ
 - BARVA VÝMALBY ČERNÁ, NEBO TMAVĚ ŠEDÁ
 - POHLEDY MÍSTNOSTI NUTNO ROZEBRÁT A PŘESTRIKAT NA STEJNÝ ODSSTIN JAKO STĚNY
 - PRVKY VZT. A HLÁŠICE OPATŘIT BARVOU VIZ PODPĚD
 - OKNO V MÍSTNOSTI Č. 445 BUDE OPATŘENO BLACKOUTOVOU ROLETOU MATNĚ ČERNÉ BARVY
 - NADSVĚTLIK VSTUPNÍCH DVEŘÍ DO M. Č. 444 I DO M.Č.445 BUDE OPATŘEN FÓLIÍ PRO ZATEMĚNÍ

- REŽIJNÍ PULT A MOBILNÍ KONTEJNER**
- STŮL 2500/800 MM, V. 750 MM, ZVÝŠENÉ ČELO, PRŮCHODKY PRO KABELAŽ, ZDVOJEJNÁ ŽÁDA
 - DTD, DYHA LAMINO, BARVA ANTRACIT, ABS HRANY
 - MOBILNÍ KONTEJNER - 400/600/600 MM, 4 KOLEČKA, 1 S BRZDOU, 4 ZÁSUVKY, V HORNÍ ORGANIZÉR
 - CENTRÁLNÍ ZAMKOVÁNÍ, AL. UCHYTKY
 - DTD, ABS HRANY, BARVA ANTRACIT

7 KANCELÁŘSKÁ ŽIDLE



- KANCELÁŘSKÁ ŽIDLE**
- KANCELÁŘSKÉ KOLEČKOVÉ KŘESLO SE SYNCHRONNÍM MECHANISMEM, S OPĚRAKEM Z PRUTAŽNĚ STRIP LÁTKY, VOLITELNĚ 3D MASTAVITELNĚ PODRŮČKY, SEDÁK ČALOUNĚNÝ LÁTKOU S ODĚRUVZDORNOSTÍ 100 TISÍC CYKLŮ MARTINDALE, STUDENÁ PĚNA
 - OPĚRÁK STŘEDNĚ VYSOKÝ
 - PL.VNOVÝ PĚŠT, PĚTIRAMENNÝ KŘÍŽ, NASTAVENÍ SKLONU A HLUBKY
 - SEDÁKU, MOŽNOST BEDERNÍ OPĚRKY
 - KOVOVÁ ZÁKLADNA - AL.LEŠTĚNÝ NEBO CHROM
 - CELKOVÁ VÝŠKA: 1030 - 1130 MM
 - HLUBKA SEDÁKU: 470 MM
 - ŠÍŘKA SEDÁKU: 500 MM
 - BARVA: ČERNÁ
 - NOSNOST : 120 KG

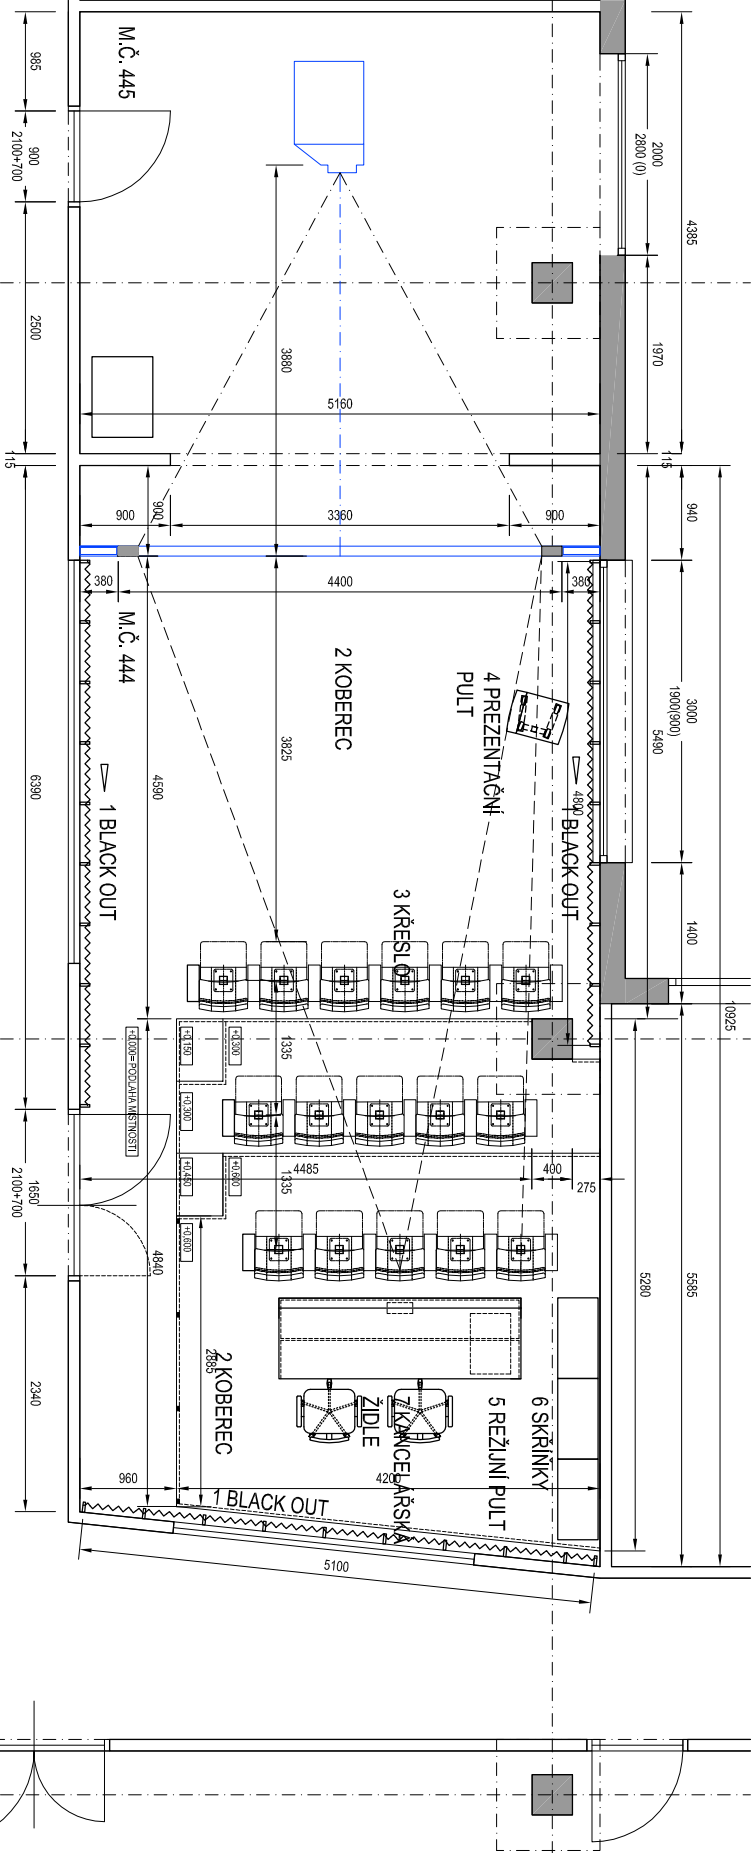

4 PREZENTAČNÍ PULT



- PREZENTAČNÍ PULT**
- OCELOVÁ PODNOŽ, KLUZÁKY PRO POJEZD PO KOBERCĚ, 2 KLUZÁKY S BRZDOU
 - VÝŠKOVĚ STAVITELNÁ NOHA
 - PULT S NÁKLONEM PRO UMÍSTĚNÍ NOTEBOOKU 18°
 - ROZMĚRY DESKY 600 X 500 MM

6 SKŘÍŇKY



- SKŘÍŇKY - ÚLOŽNÝ PROSTOR**
- SKŘÍŇKA 600/400/732 (1096) MM
 - DVÍŘKA POSUVNÁ NEBO BOČNÍ ROLETA
 - BARVA ANTRACIT

3 KŘESLO



- KŘESLO**
- KŘESLO ČALOUNĚNÉ SE SKLOPNÝM SEDÁKEM
 - LÁTKA 100% PES, BARVA TEMNĚ ZELENŠEDÁ DLE VZORNIKU DODAVATELE
 - CENTRÁLNÍ NOHA KOTVENÁ DO PODKLADU
 - OSOVĚ 600 MM, SPLĚNÁ PODRŮČKA Š. 120 MM, V. KŘESLA 1000 MM
 - ZABUDOVANÝ ANTIPANKOVÝ SKLOPNÝ STOLEK - MULTIPLEX
 - ČALOUNĚNÍ NA PŘEKLIŽKOVÉ KONSTRUKCI ZE STUDENÉ PĚNY
 - VEŠKERÉ MATERIÁL V BUDOU SPLŇOVAT POŽÁRNÍ A HYGIENICKÉ NORMY A POŽADAVKY
 - RAM KŘESLA - KOMAXIT, BARVA ČERNÁ

2 KOBEREČ



- KOBEREČ**
- VPICHOVANÝ KOBEREČ
 - 100% PA
 - ZÁTĚŽOVÁ TR.33, VYSOKÁ ZÁTĚŽ
 - TL. KOBERGE 6 MM
 - VČETNĚ LÍŠT A HRAN
 - KOBEREČ NA PODLAŽE A CELE PLOŠE PŮDA
 - NA NEPOCHUZNÝCH HRANÁCH ZAOBLENÍ
 - BARVA TEMNĚ ZELENŠEDÁ DLE VZORNIKU DODAVATELE

1 BLACK OUT



- BLACK OUT ZAVĚS**
- 470g/m²
 - ŘASICI PÁSKA, DOLNÍ LEM OLOVO, ŘASENÍ ZAVĚŠENÍ NA HÁČKY
 - V. HÁČKU 2 CM, VZDÁLENOST MEZI HÁČKY MAX. 20 CM
 - SAMOZHÁŠIVOST TR.B1 S CERTIFIKÁTEM
 - KOLEJNICE PŘEKRYTÁ LÁTKOU
 - KOLEJNICE PROFIL C. 3X5 CM, KOTVENÍ DO ZDI
 - BARVA TMAVĚ ŠEDÁ DLE VZORNIKU DODAVATELE

PROJEKT:	
IT4INNOVATIONS VAVR LABORATOR	
ZDAVATEL:	
IT4INNOVATIONS VŠB - TUO OSTRAVA - PORUBA	
ZPRACOVATEL:	
ING. ARCH. ALEXA NOVÁKOVÁ STEHLÍKOVÁ TĚSNOHLÍDKOVÁ 1376/13, BRNO 613 00	
STUPEŇ PD:	PODKLADY
DATUM:	SRPEN 2020
MĚŘITKO:	1:75
VÝKRES, DOKUMENT:	
M.Č. 444,445 SPECIFIKACE MATERIÁLŮ	
0 M	1 M