



ODF:N
Conteg: výsuvný 1U/24/19
A024 pozice 13-24 + REZERVA 1-12(NEUKONČENO)

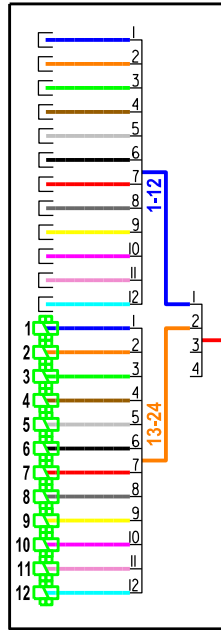


KABELOVÁ KOMORA
KOR 173048 60X80X120cm


POS:OPTICKÁ SPOJKA
Coyote (vnitřní - INDOOR)
SVARIT 1-24+1-24 N,25-36+1-12VEC3,37-48+1-12VEC2

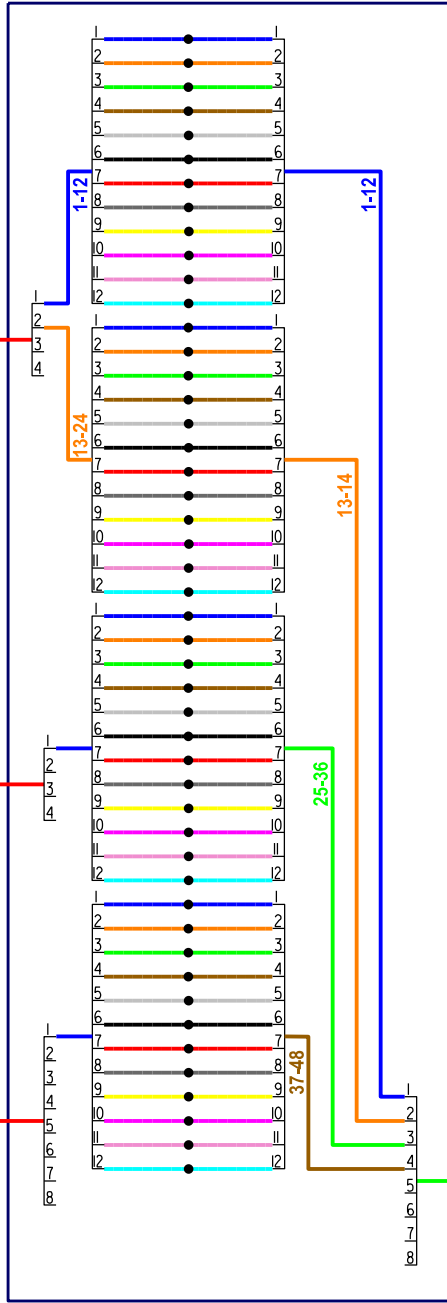

ODF:VEC3
Conteg: výsuvný 1U/24/19
A024 pozice 25-36(1-12)

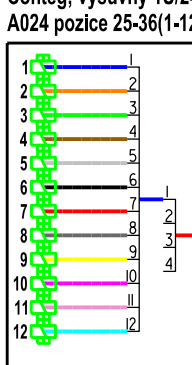


ODF:VEC2
Conteg: výsuvný 1U/24/19
A024 pozice 37-48(1-12)

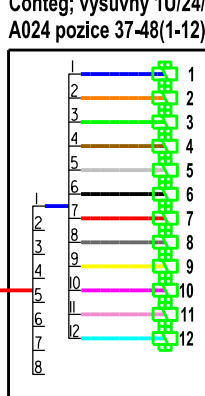


KABELOVÁ KOMORA - TECHNOLOGICKÁ
INTEGRAL 1324-18 60X80X40cm

ODF:CPIT1
Conteg: výsuvný 1U/24/19
A024 pozice 61-72(1-12)

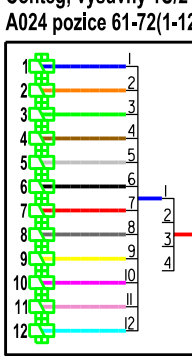


KABELOVÁ KOMORA
KOR 304836 120X80X90cm

POS:OPTICKÁ SPOJKA
Coyote (zemní - OUTDOOR)
VYPICH VL.37-48+1-12 VEC1

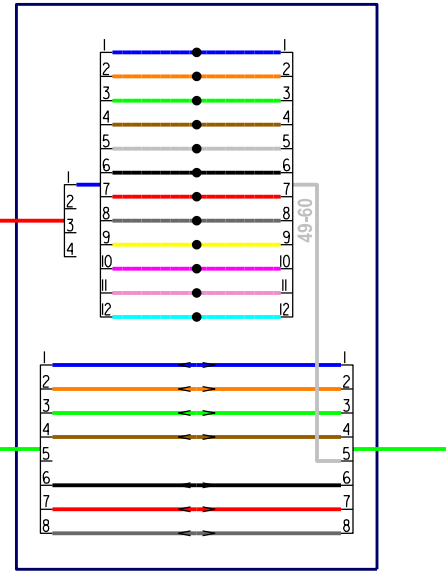


POS:OPTICKÁ SPOJKA
Coyote (vnitřní - INDOOR)
SVARIT VL.1-60+1-60,61-72+1-12 CPIT1

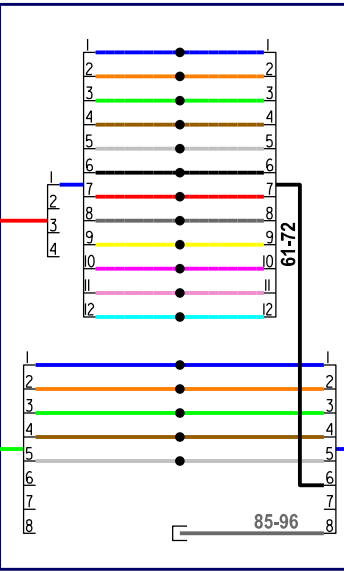


KABELOVÁ KOMORA
KOR 173024 80X60X60cm
VIKO B125

STÁVAJÍCÍ KABELOVÁ KOMORA
MULTIKANÁLU


POS:OPTICKÁ SPOJKA
Coyote (zemní - OUTDOOR)
VYPICH VL.73-84+1-12 IET

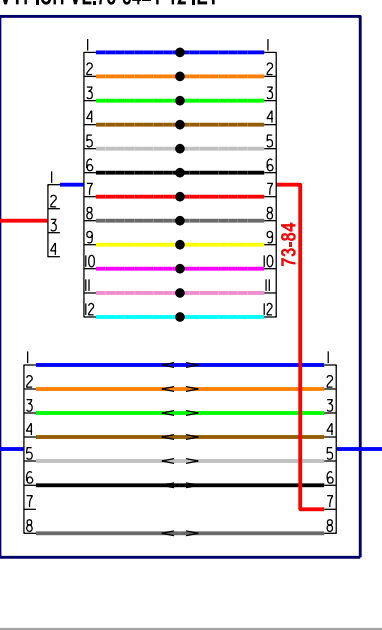

ODF:IET
Conteg: výsuvný 1U/24/19
A024 pozice 73-84

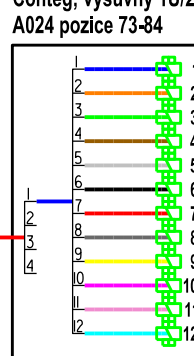

ODF:A024
Corning 8U/144/19

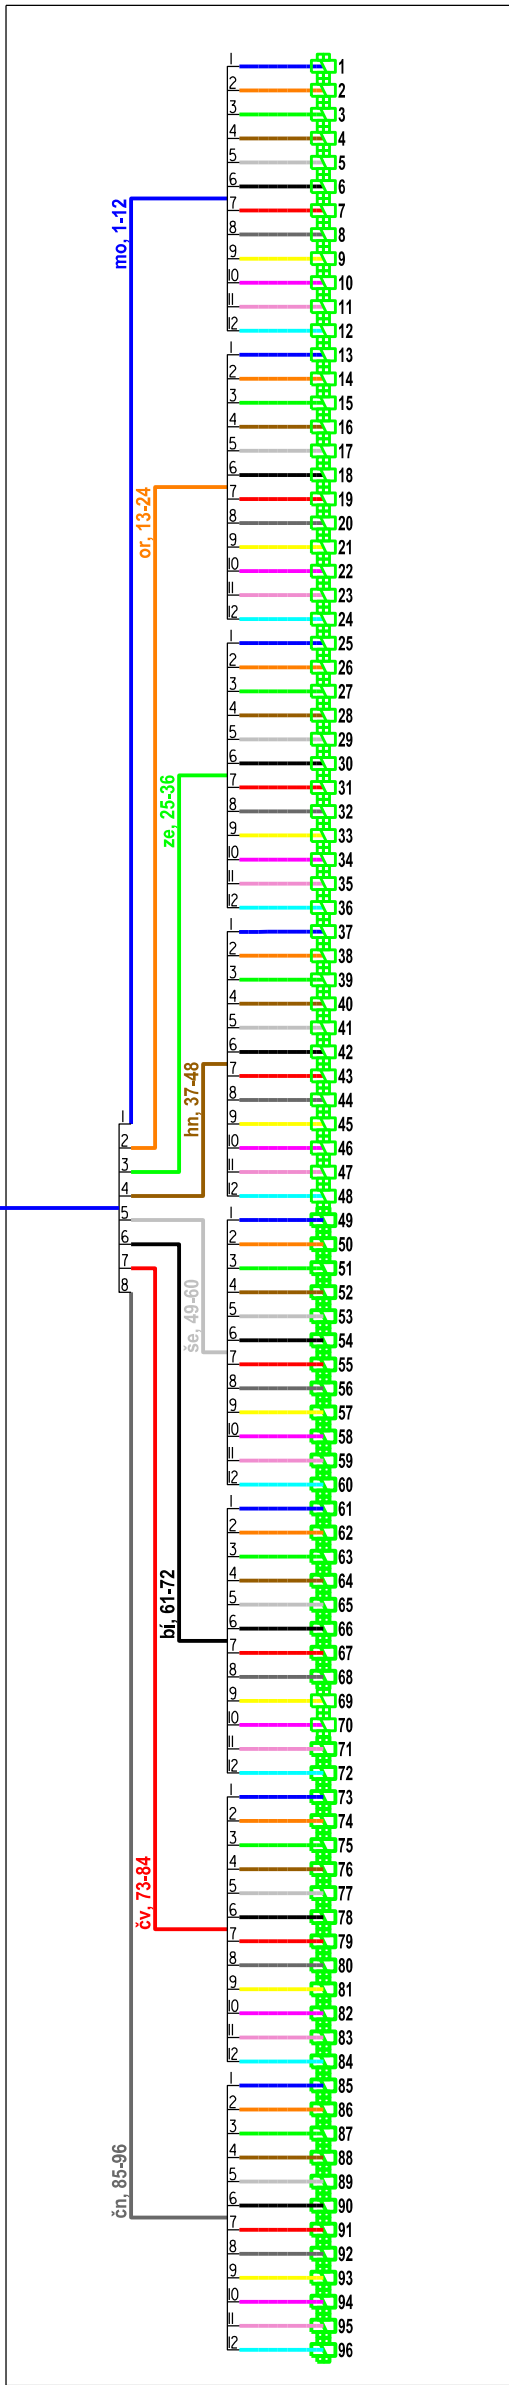

POKUD JE V DOKUMENTACI UVEDEN KONKRÉTNÍ VÝROBEK
NEBO OBCHODNÍ NÁZEV, JE TAK UVEDENO Z DŮVODU
UPŘESNĚNÍ A PŘÍBLÍŽENÍ TECHNICKÝCH PARAMETRŮ A
UCHAZEČ MŮŽE NABÍDNOUT VÝROBEK ROVNOCENNÝ.

KRESL:	MRVA Jan	VED.PROJ:	ING.FRIEDRICH	PODA a.s. 28.ŘÍJNA 102/II68 OSTRAVA	
VYPRACOVAL:	MRVA Jan	OKRES:	OSTRAVA		
MÍSTO:	PORUBA				
INVESTOR:	PODA a.s.				
STAVBA:				DATUM:	07/2020
ZOKRUHOVÁNÍ OPTICKÝCH TRAS V AREÁLU VŠB-TUO V OSTRAVĚ-PORUBĚ, TELEK.PŘÍPOJKA DO IOOin				ÚČEL:	PROJEKT
OBJEKT:	IET, CPIT 1, VEC 1, VEC 2, VEC 3, N			FORMÁT:	1xA1
				MĚŘITKO:	...
VYKRES:	SCHEMA VLÁKEN			ARCH.CÍSLO:	PODA-VŠB-01/04