




ŘEZ B-B'

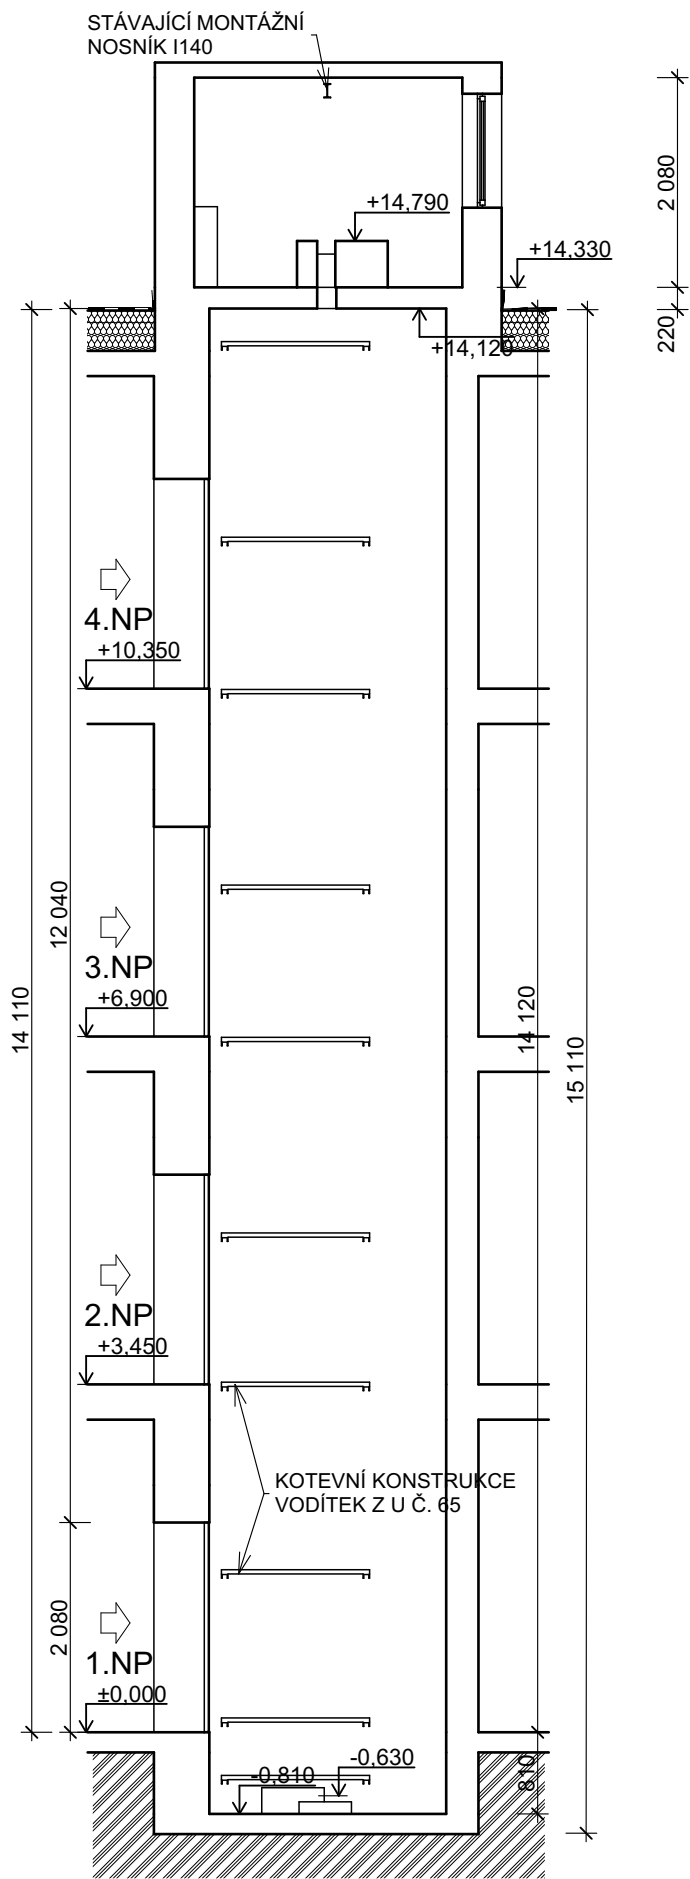


PŮDORYS BĚŽNÉHO PODLAŽÍ

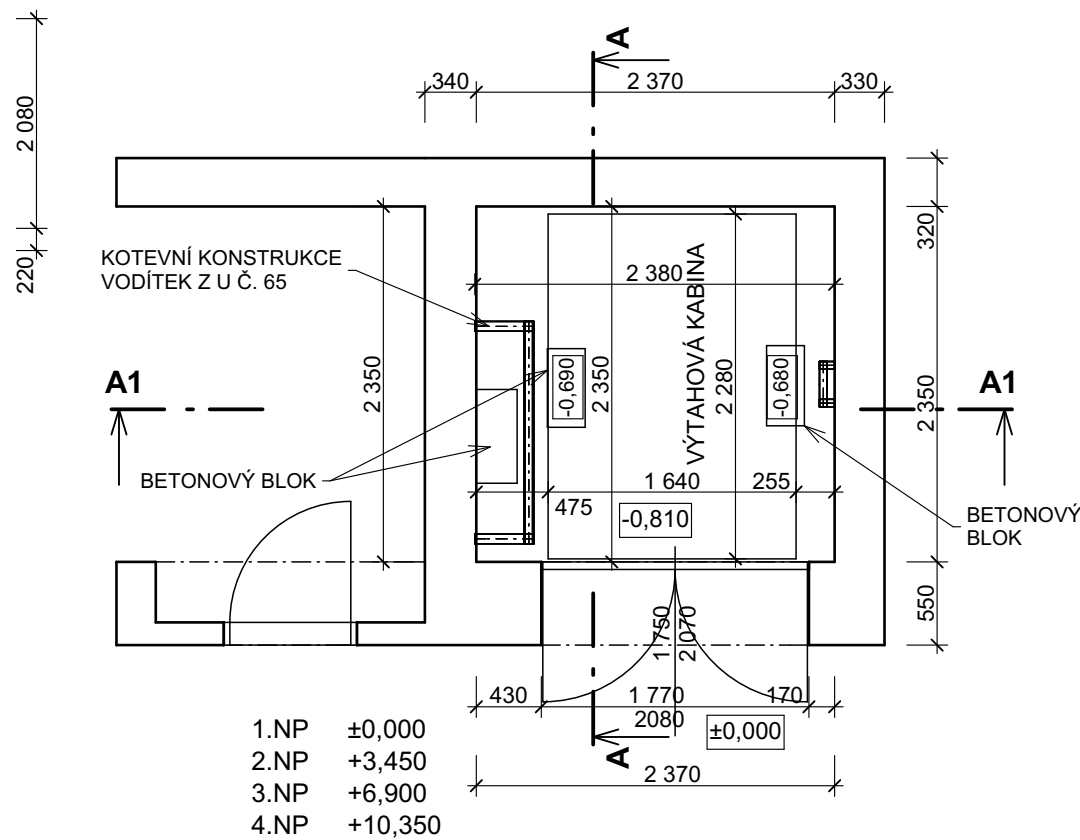

PŮDORYS STROJOVNY

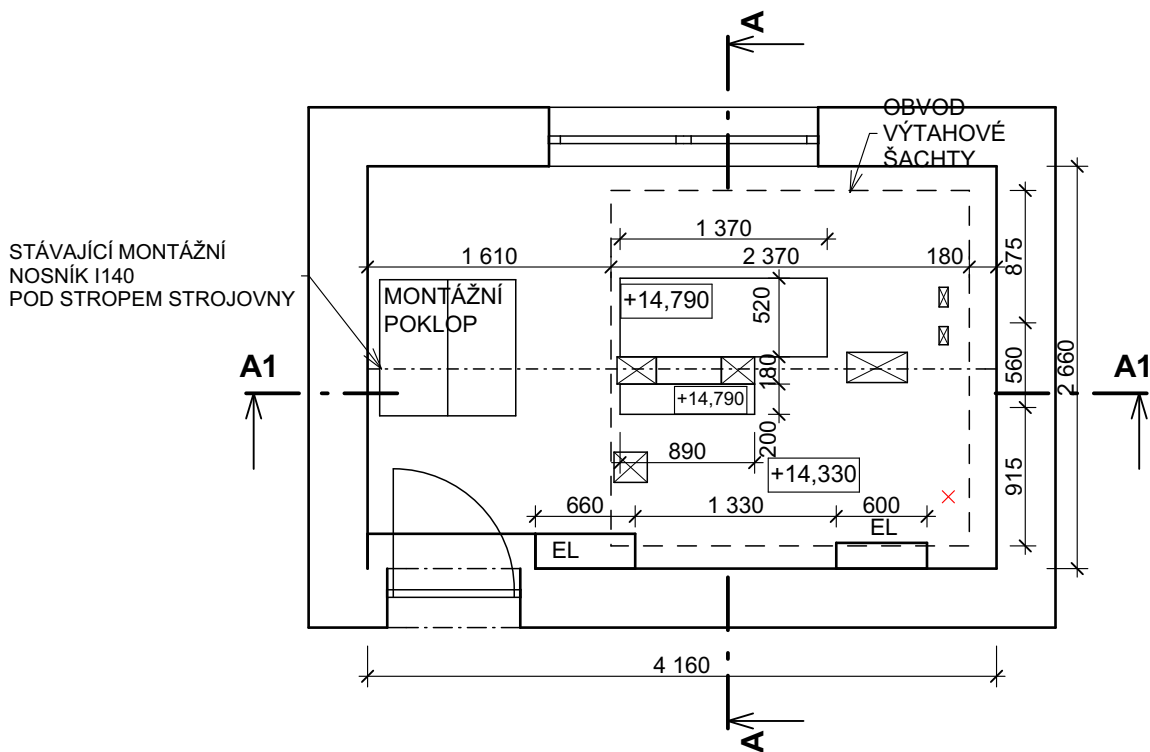

ZODP. PROJEKTANT	VYPRACOVAL	 PRŮZKUMY * ZAMĚŘENÍ * PROJEKTY 28. ŘÍJNA 201 OSTRAVA - MAR. HORY	
ING. ARCH. JIŘÍ BOBEK	ING. PŘEMYSL HOLÝ		
MÍSTO	17. LISTOPADU 2172/15, 708 00 OSTRAVA		
INVESTOR	VŠB-TU OSTRAVA, 17. LISTOPADU 2172/15, 708 00 OSTRAVA	DATUM	02/2020
REKONSTRUKCE NÁKLADNÍHO VÝTAHU V BUDOVĚ "F", VŠB-TU OSTRAVA		ÚČEL	DPS
		ČÍSLO ZAK.	3525
VÝTAHOVÁ ŠACHTA BUDOVY - ZAMĚŘENÍ		MĚŘÍTKO	VÝKRES Č.
		1:75, 1:50	D.1.1b-07