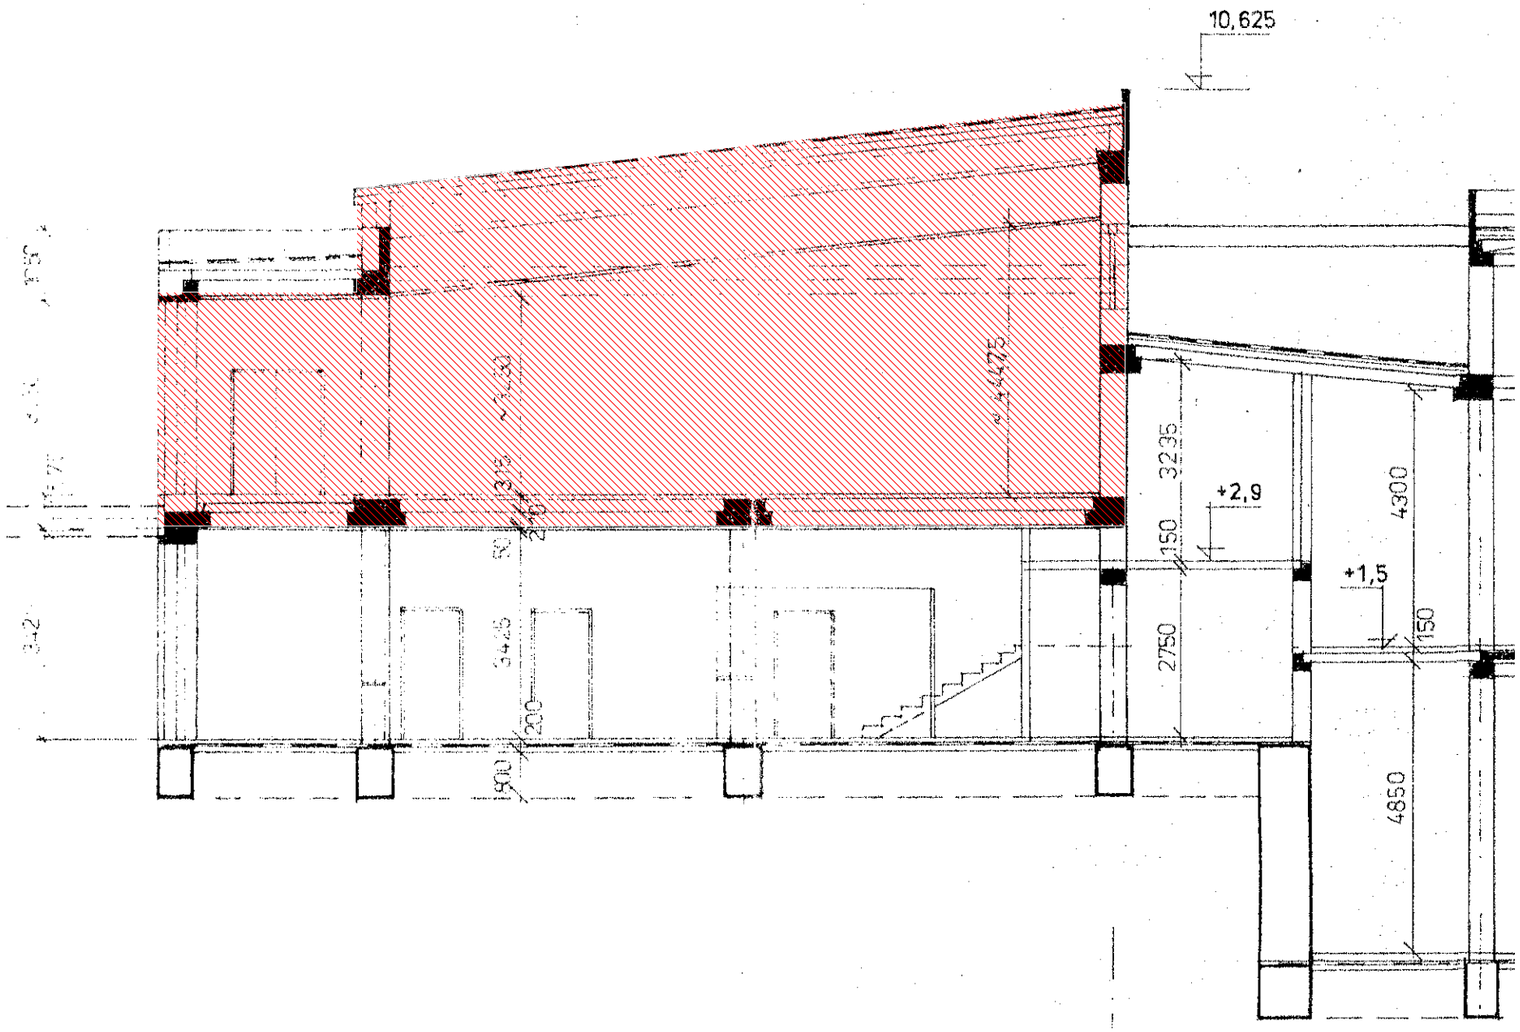

ŘEŠENÁ ČÁST OBJEKTU - stavební průzkum a zaměření 2.NP

M 1:100

CHVÁLEK ATELIÉR

CHVÁLEK ATELIÉR s.r.o.
Kafkova 1064/12
702 00 OSTRAVA

IČO: 05725674
tel.: 595 693 250

Stavební průzkum a zaměření
vyhotovení 3D modelu stávajícího stavu s použitím metodiky BIM
Stavební část Centrum robotiky
Stavební průzkum a zaměření

19-057
01/2020

PODKLADY ŘEZ C-C

07