


ŘEZ A-A

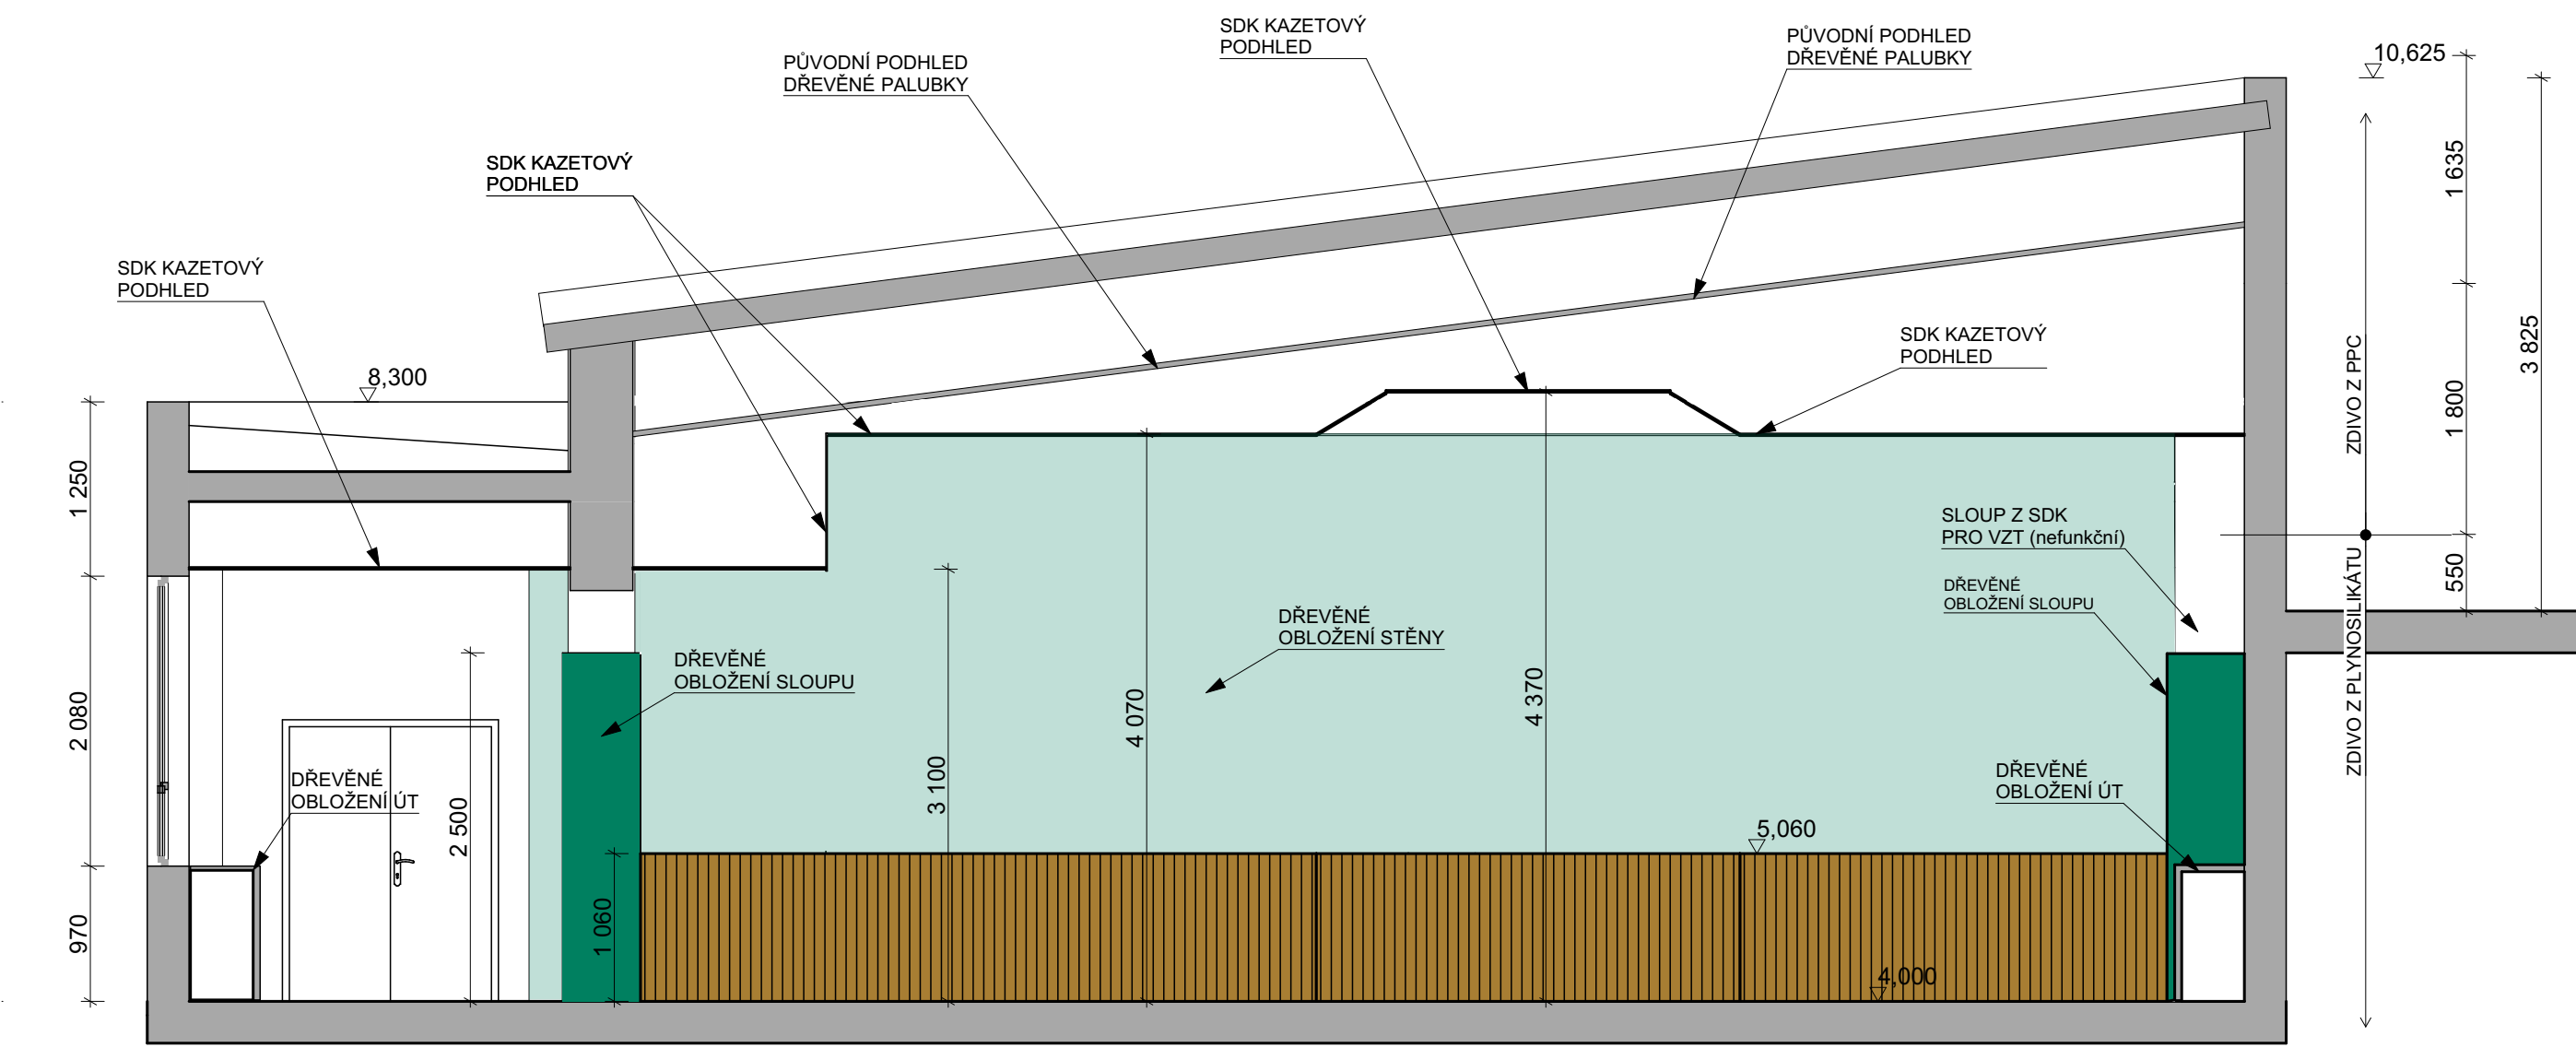

- LEGENDA
- STÁVAJÍCÍ KONSTRUKCE (ZDIVO, PODLAHY, STROPY)
 - DŘEVĚNÉ OBLOŽENÍ PÓDIA - PALUBKY
 - DŘEVĚNÉ OBLOŽENÍ STĚNY
 - DŘEVĚNÉ OBLOŽENÍ SLOUPU

M 1:50