



PRÍZEMÍ

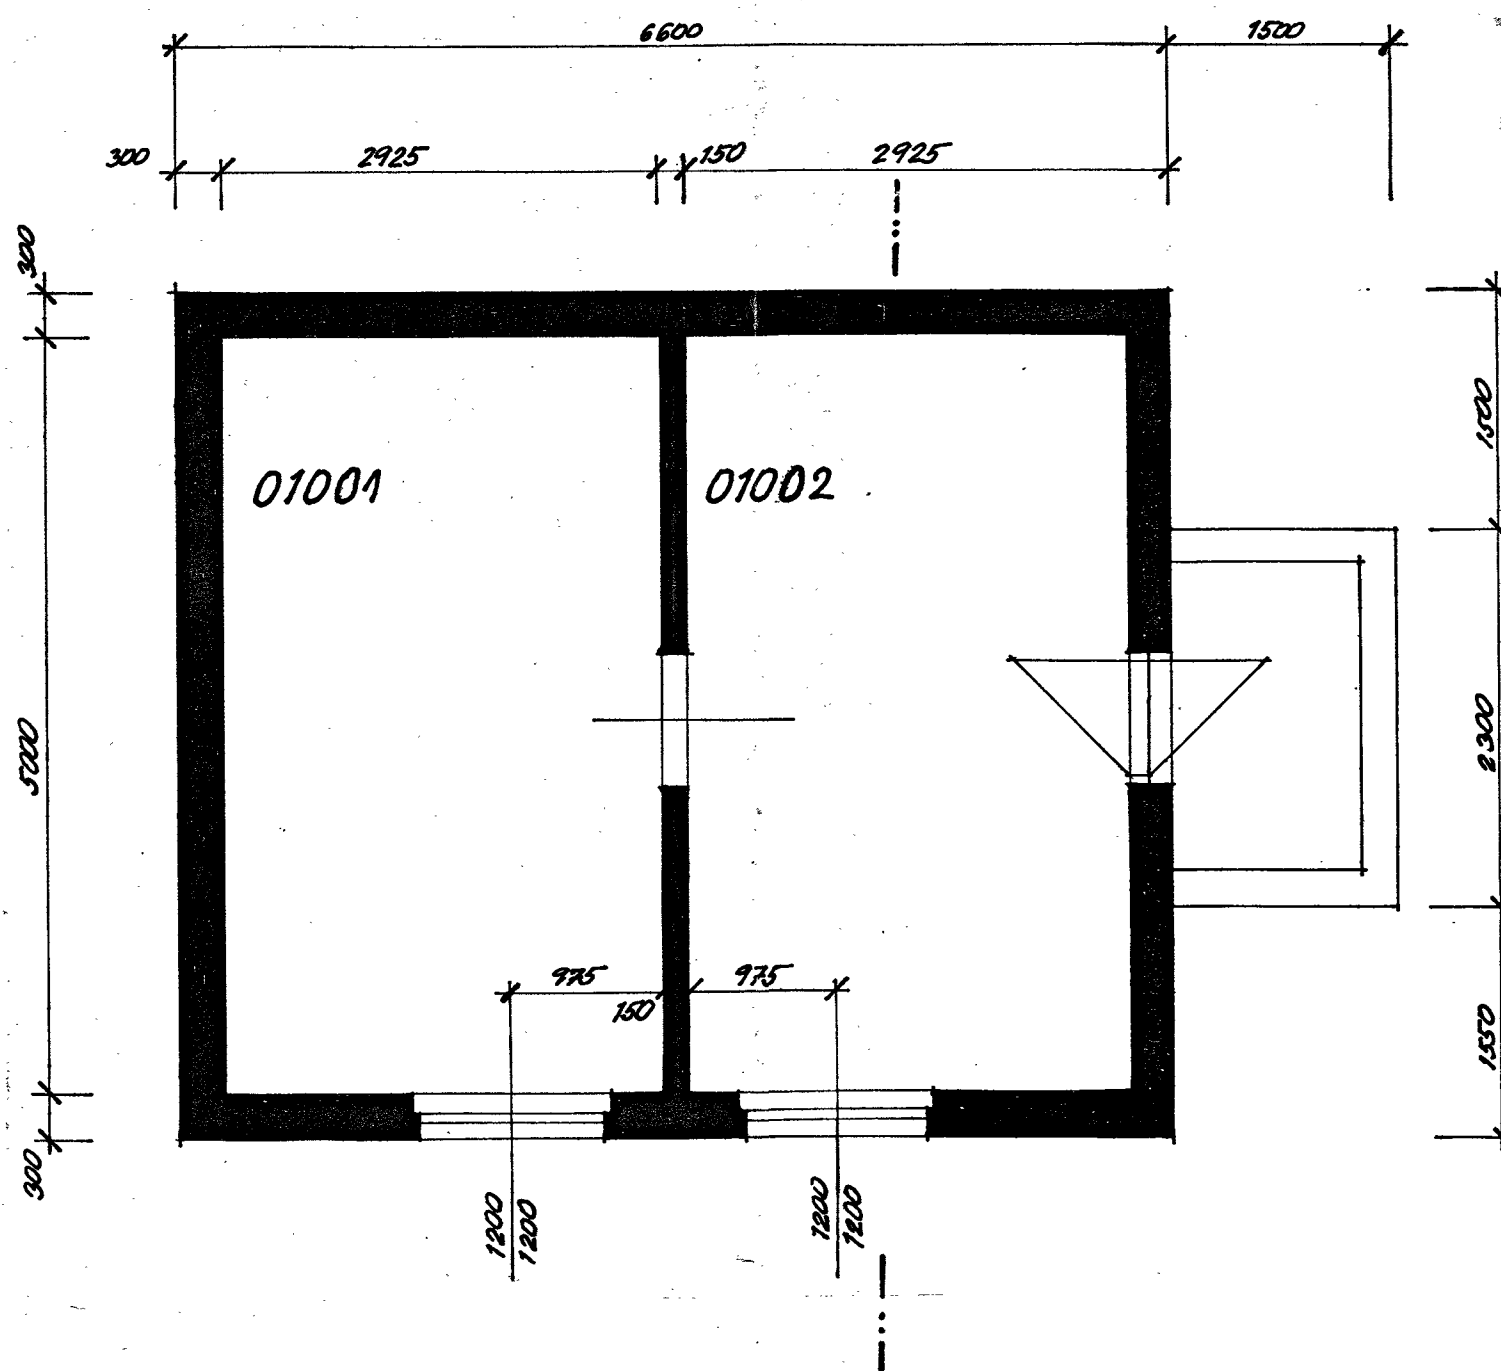

REZ

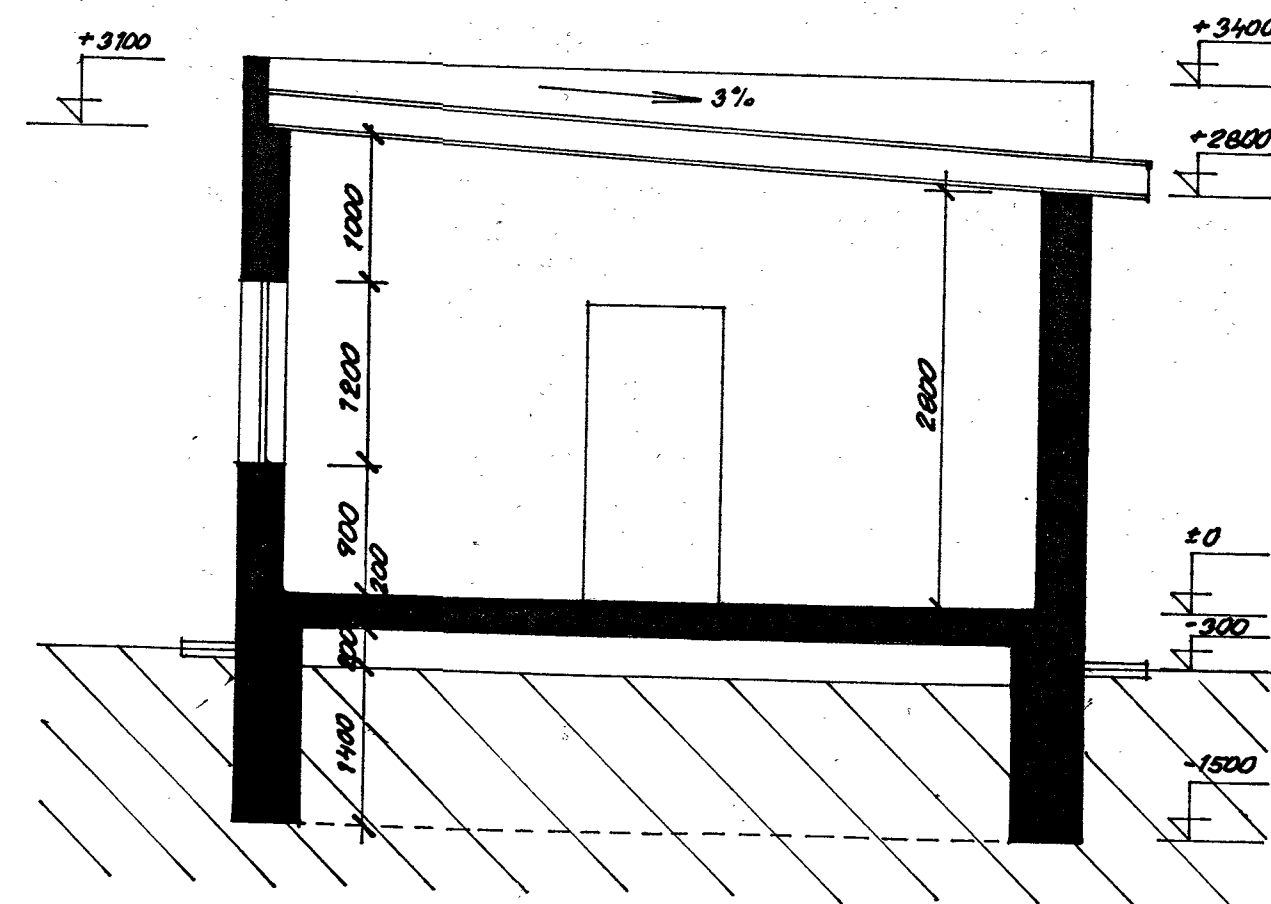

ZAMĚŘENÝ STAV		ZPRACOVAL: VŠB DYDOWICZOVÁ		DATUM: VI. 1987	
VYSOKÁ ŠKOLA: VŠB		ZAMĚŘIL:		M = 1:50	
Fakulta:		CENTRUM: 03		STŘEDISKO: 38	
OBJEKT Č.: 04-		AREÁL: 02		ZAK. Č.:	
NÁZEV OBJEKTU: MAGNETISMUS		KAT. ÚZEMÍ: KRÁSNÉ POLE		PARC. Č.: 1693/11	
		OBSAH: PRÍZEMÍ, REZ			