


PŮDORYS PŘÍZEMÍ 1:100

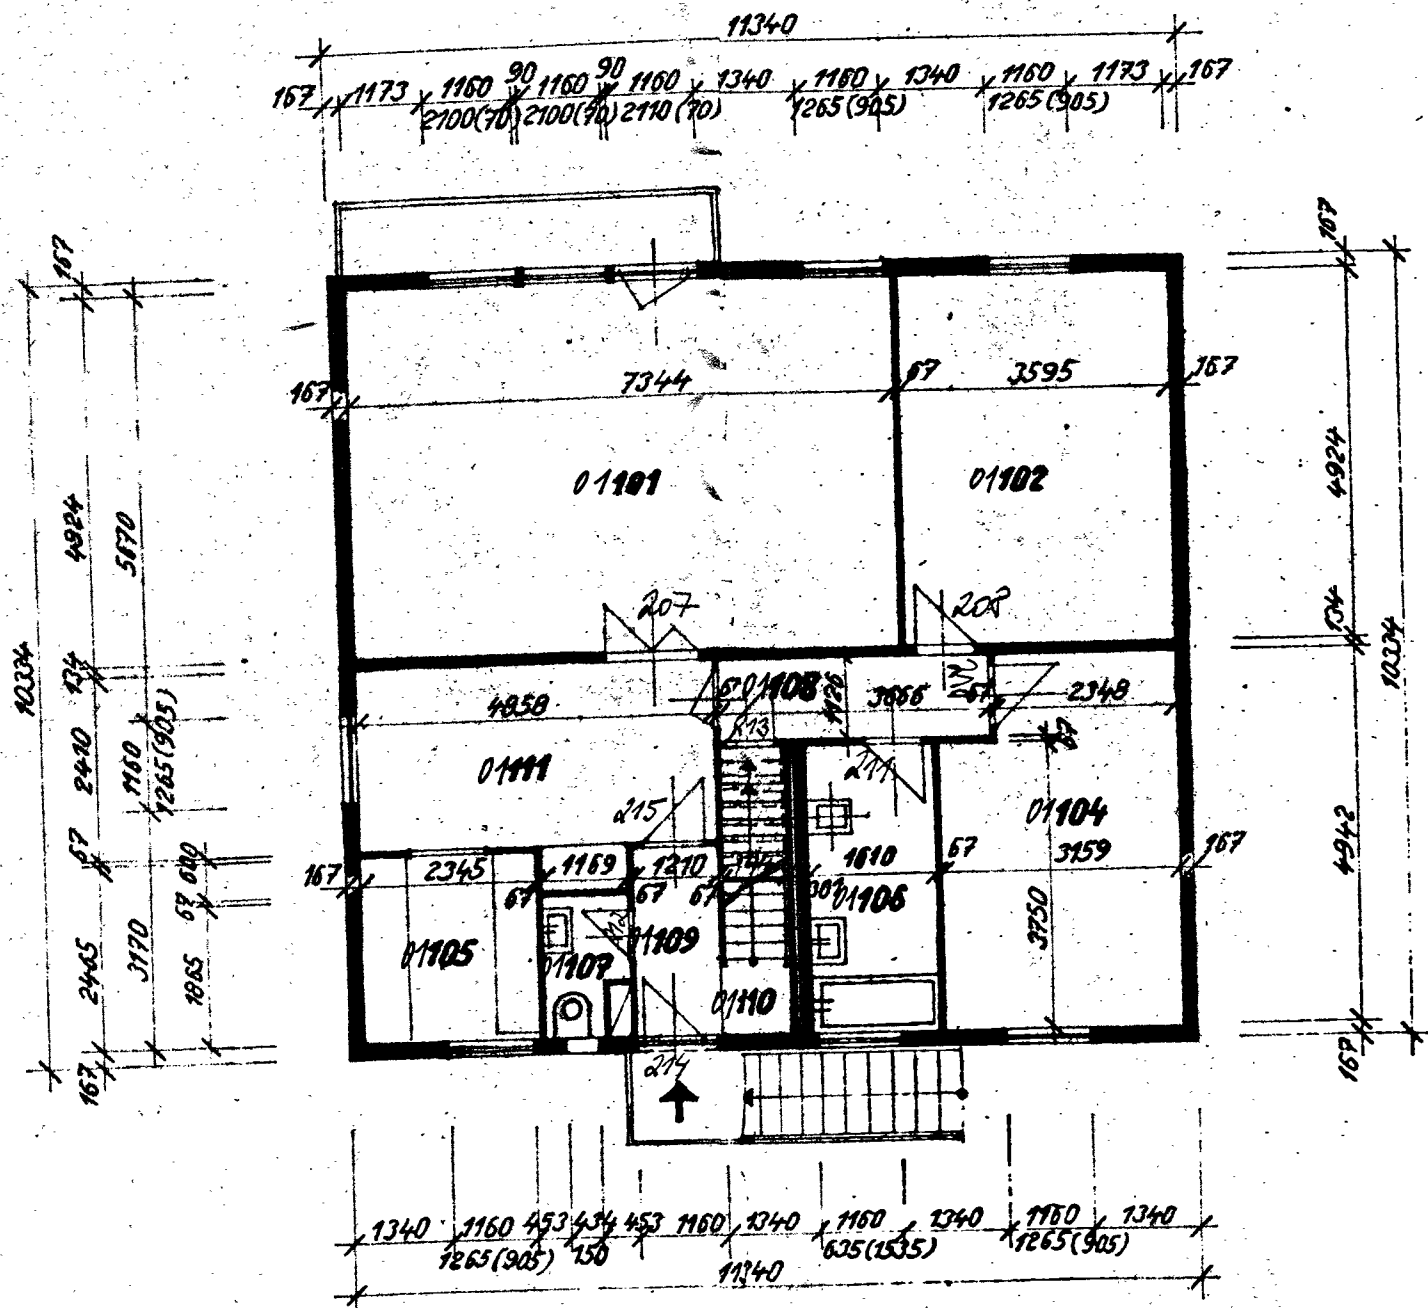

LEGENDA:

ČÍSLO	MÍSTNOST	m ²	PODLAHA	ÚPRAVA POVRCHU STĚN STROPU	POZNÁMKA
01101.	SPOLEČENSKÁ MÍSTNOST	36,16	TEXT. PODL. KRYT.	TAPETY, LATEX	
01102	POKOJ	17,70	TEXT. PODL. KRYT.	TAPETY, LATEX	
01104	POKOJ	14,65	TEXT. PODL. KRYT.	TAPETY, LATEX	
01105	KUCHYNĚ	5,78	PVC	BĚL. OBKL. PÁŠ V=800 mm, LATEX	NAD OBKLADEM STĚN LATEX
01106	KOUPELNA	6,04	PVC	BĚL. OBKL. V=1500 mm, LATEX	NAD OBKLADEM STĚN LATEX
01107	WC	2,18	PVC	BĚL. OBKL. V=1500, LATEX	
01108	PŘEDSÍŇ	4,13	TEXT. PODL. KRYT.	TAPETY	
01109	ZÁDVEŘÍ	2,98	PVC	TAPETY, LATEX	
01110	SCHODIŠTĚ	3,55	DŘEVO	TAPETY, LATEX	
01111	JÍDELNA	12,40	TEXT. PODL. KRYT.	TAPETY, LATEX	

ZAMĚŘENÝ STAV	VYPRACOVAL:		ing. SÝMAČEKOVÁ	DATUM: 6/92
	ing. Pímačková		HEK: 1:100	FORMAT: 294
VYSOKÁ ŠKOLA BAŇSKÁ V OSTRAVĚ			STŘEDISKO: 38	CENTRUM: 03
FAKULTA:			AREÁL: 02	
OBJEKT: 05	VÝKR.Č: 3	KAT. ÚZEMÍ: 0 - PORUBIA		PARCELA: 1693/25
NÁZEV OBJEKTU: UBYTOVNIA ŽIAHR. HOSTŮ			OBSAH: PŮDORYS 1. NP.	