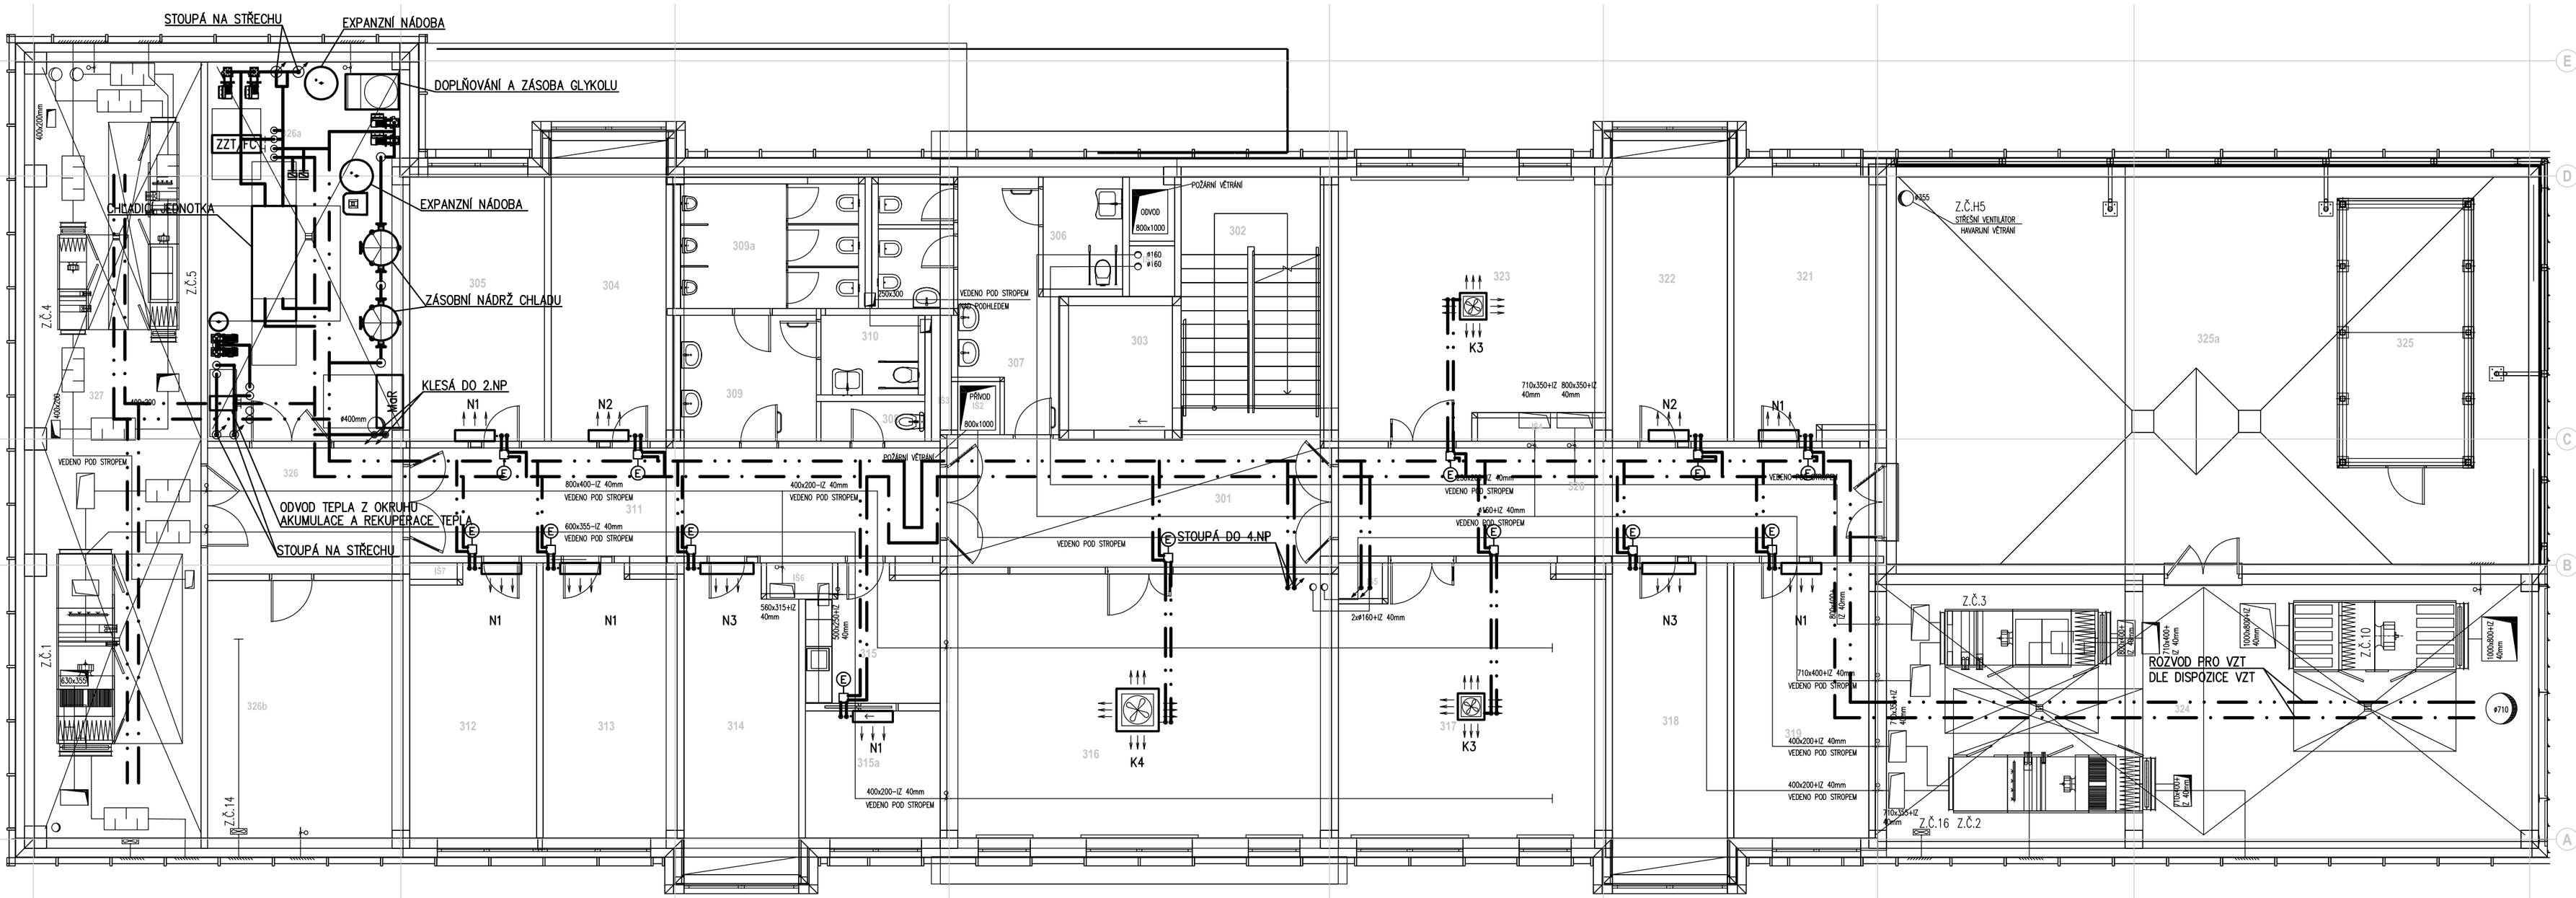

LEGENDA ČAR:

- CHLADICÍ VODA (7°C) PŘÍVOD
- CHLADICÍ VODA (13°C) ZPÁTEČKA
- ROZVODY NEMRZNOUCÍ SMĚSI
- DOPLŇOVÁNÍ / EXPANZE

± 0,000 = 268,75 m n. m. Bpv

NÁZEV STAVBY

Centrum Energetických a Environmentálních Technologií – Explorer (CEETe)

Projektová dokumentace pro vydání stavebního povolení

HLAVNÍ PROJEKTANT	ARCHITEKT	PROJEKTANT	VYPRACOVAL	
Ing. Martin CIEŠLAR	Ing. arch. Martin CHVÁLEK	Michal ZEMAN	Michal ZEMAN	**CHVÁLEK ATELIÉR s.r.o.** Kafkova 1064/12 702 00 OSTRAVA — IČO: 05725674 +420 595 693 250 info@chvalekatelier.cz

OBJEDNATEL		STUPEŇ	DATUM
Vysoká škola báňská -Technická univerzita Ostrava , IČO: 619 89 100		**DSP**	10 / 2020
STAVEBNÍ OBJEKT: SO 01.1 Budova CEETe	ČÁST: 01.1.52 Chlazení	MĚŘÍTKO: 1:100	FORMÁT A4: 6 x A4

NÁZEV VÝKRESU: **PŮDORYS 3.NP**

ARCHIVNÍ ČÍSLO: **20-026-04**

ČÍSLO VÝKRESU: **01.1.52-04** — REVIZE: **R0**

TENTO DOKUMENT JE MAJETKEM SPOLEČNOSTI CHVÁLEK ATELIÉR s.r.o. , BEZ PÍSEMNÉHO SVOLENÍ ODPOVĚDNÉHO ZÁSTUPCE FIRMY CHVÁLEK ATELIÉR s.r.o. NESMÍ BÝT DOKUMENT KOPÍROVÁN, POUŽÍT NEBO PŘEDÁN TŘETÍ OSOBOU K DALŠÍMU POUŽITÍ