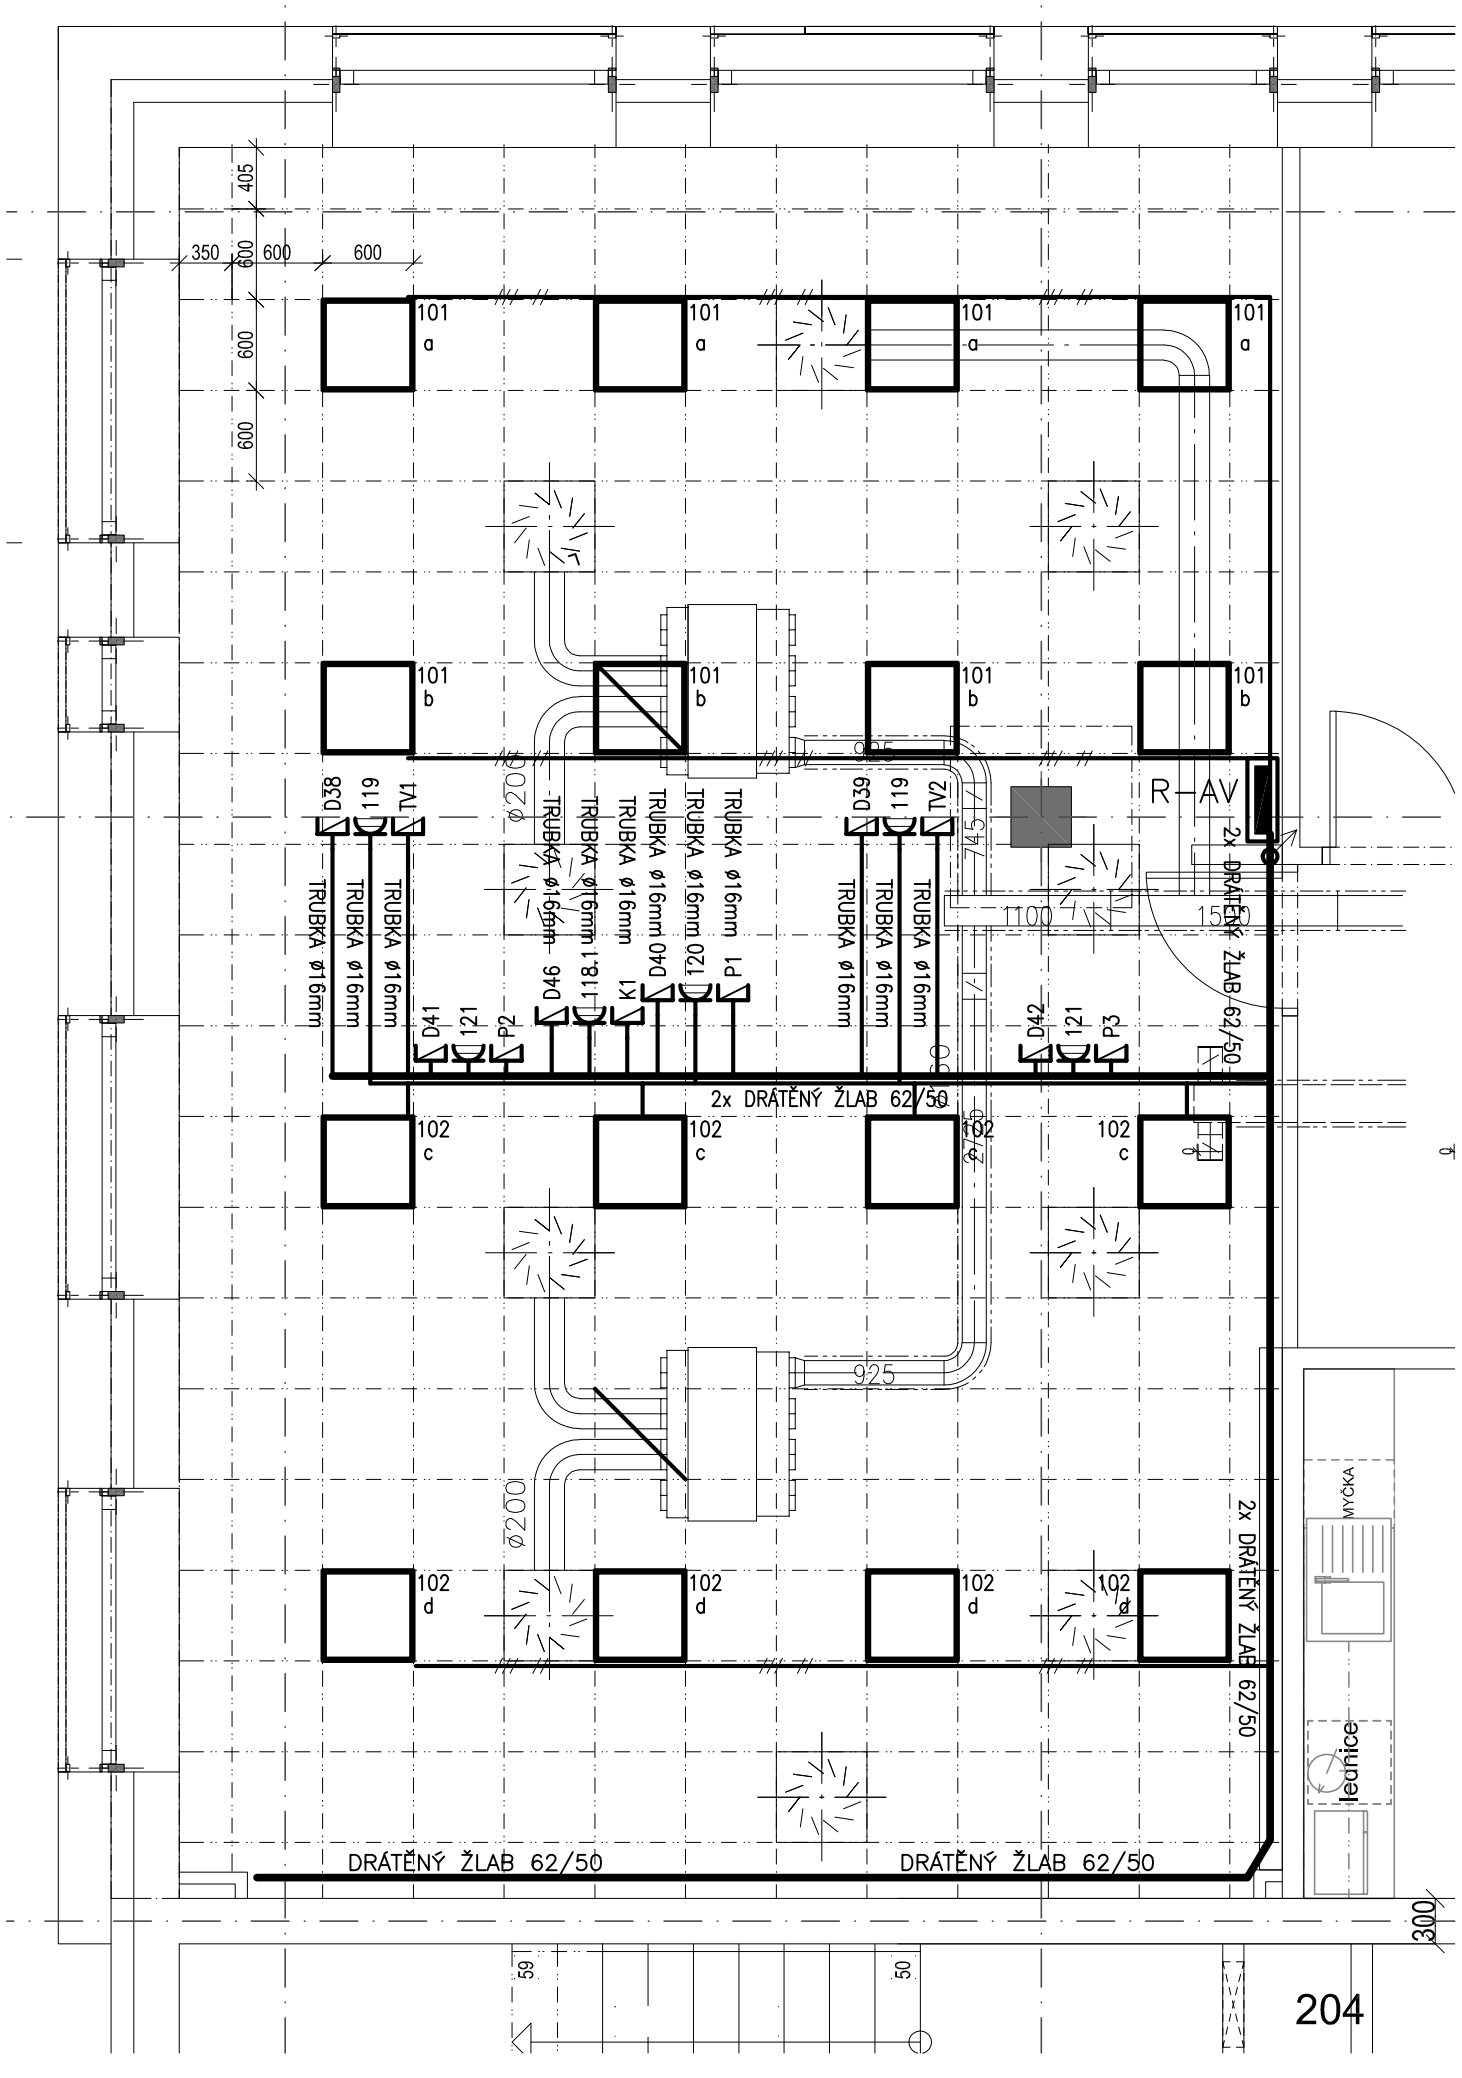

LEGENDA SILNOPROUD:

R–AV ROZVADĚČ PRO NAPAJENÍ MÍSTNOSTI 217

KABELOVÁ TRASA

SAMOSTATNÁ TRASA V CHRÁNIČKÁCH SLB/SIL

KABELOVÁ TRASA SIL PRO PODLAHOVÉ KRABICE

KABELY ULOŽENY V TRUBKÁCH, ŽLABECH
VÝVODY Z PODLAHY KOORDINOVAT S DODAVATELEM INTERIERU
SOUSTAVA : 3PEN str. 50Hz 400/230V TN–S ZA R–AV
BOD ROZDĚLENÍ VODIČE PEN: ROZVÁDĚČ RD
OCHRANA PŘED ÚRAZEM EL. PROUDEM :
ZÁKLADNÍ– AUTOMATICKÝM ODPOJENÍM OD ZDROJE
ZVÝŠENÁ–PROUDOVÝMI CHRÁNIČI A DOPL. POSPOJ.

LEGENDA PŘÍSTROJŮ SILNOPROUD:

KABELOVÉ VÝVODY PRO TECHNOLOGIE REZ. 2m

DVOJTLAČÍTKO 45x45 6A 250V IP20 ř.1/0

TLAČÍTKO ZAPUŠTĚNÉ 10A 250V IP20 ř. 1/0

ZÁSUVKA NA POVRCH 16A 230V IP44

ZÁSUVKA RJ45 NA POVRCH

VYBAVENÍ PRACOVNÍHO MÍSTA 2x ZÁSUVKY 230V, 1x RJ45 – PROVEDENÍ 45x45

NAP ● NÁPOJNÉ MÍSTO PŘES PODLAHOVOU KRABICI 150x150

NAP ● NÁPOJNÉ MÍSTO PŘES PARAPETNÍ ŽLAB

LED SVÍTIDLO VESTAVNÉ DO KAZETOVÉHO PODHLEDU M600 36W 4100lm 4000K DIM–PUSH FUNKCE

STOUPACÍ VEDENÍ

POZNÁMKA SILNOPROUD:

OVL. OSVĚTLENÍ U VCHODU UMÍSTIT DO STÁVAJÍCÍCH POZIC A PŘEKABELOVAT
KABELÁŽE V NÁBYTKU BUDOU VEDENY V PŘIPRAVENÝCH KAB. TRASÁCH
NAPOJENÍ SIL BUDE PROVEDENO PŘES KRABICE SE SVORKOVNICÍ
V KATEDŘE BUDE OSAZENO OVLÁDÁNÍ OSVĚTLENÍ PARALELNĚ K OVL. U VSTUPU

POZNÁMKA SLABOPROUD:

ROZVODY BUDOU VEDENY V CELÉ TRASE BEZ PŘERUŠENI AŽ DO MÍSTA ZÁSUVKY.
V PODLAHÁCH JSOU PŘIPRAVENY CHRÁNIČKY PRO ZATAŽENÍ ROZVODŮ.
ROZVODY BUDOU VEDENY NEJKRATŠÍ TRASOU
SLB ROZVODY AUDIO VIDEO BUDOU VEDENY Z KATEDRY
DATOVÉ ROZVODY BUDOU VEDENY Z m.č.228

Vypracoval	Zodp. proj.	Kontroloval
M. POŠTOLKA	M. POŠTOLKA	M. POŠTOLKA

Kraj: MS OÚ: OSTRAVA,

Investor: NÁRODNÍ SUPERPOČÍTAČOVÉ CENTRUM IT4INNOVATIONS OSTRAVA - PORUBA

Stavba: IT4INNOVATIONS MODERNIZACE ŠKOLÍCÍ MÍSTNOSTI
Akce:

Objekt:
Soubor:

Část profese: ELEKTROINSTALACE
Obsah: PŮDORYS - STROP

LDH spol. s r.o.
Projektová a obchodní činnost
tel.: 739 570 520

Č. zakázky	4521
Datum	06/2021
Stupeň	DPS
Formát	2 A4
Měřítko	1:50
Arch. č.	4221/21
Příloha číslo	C02