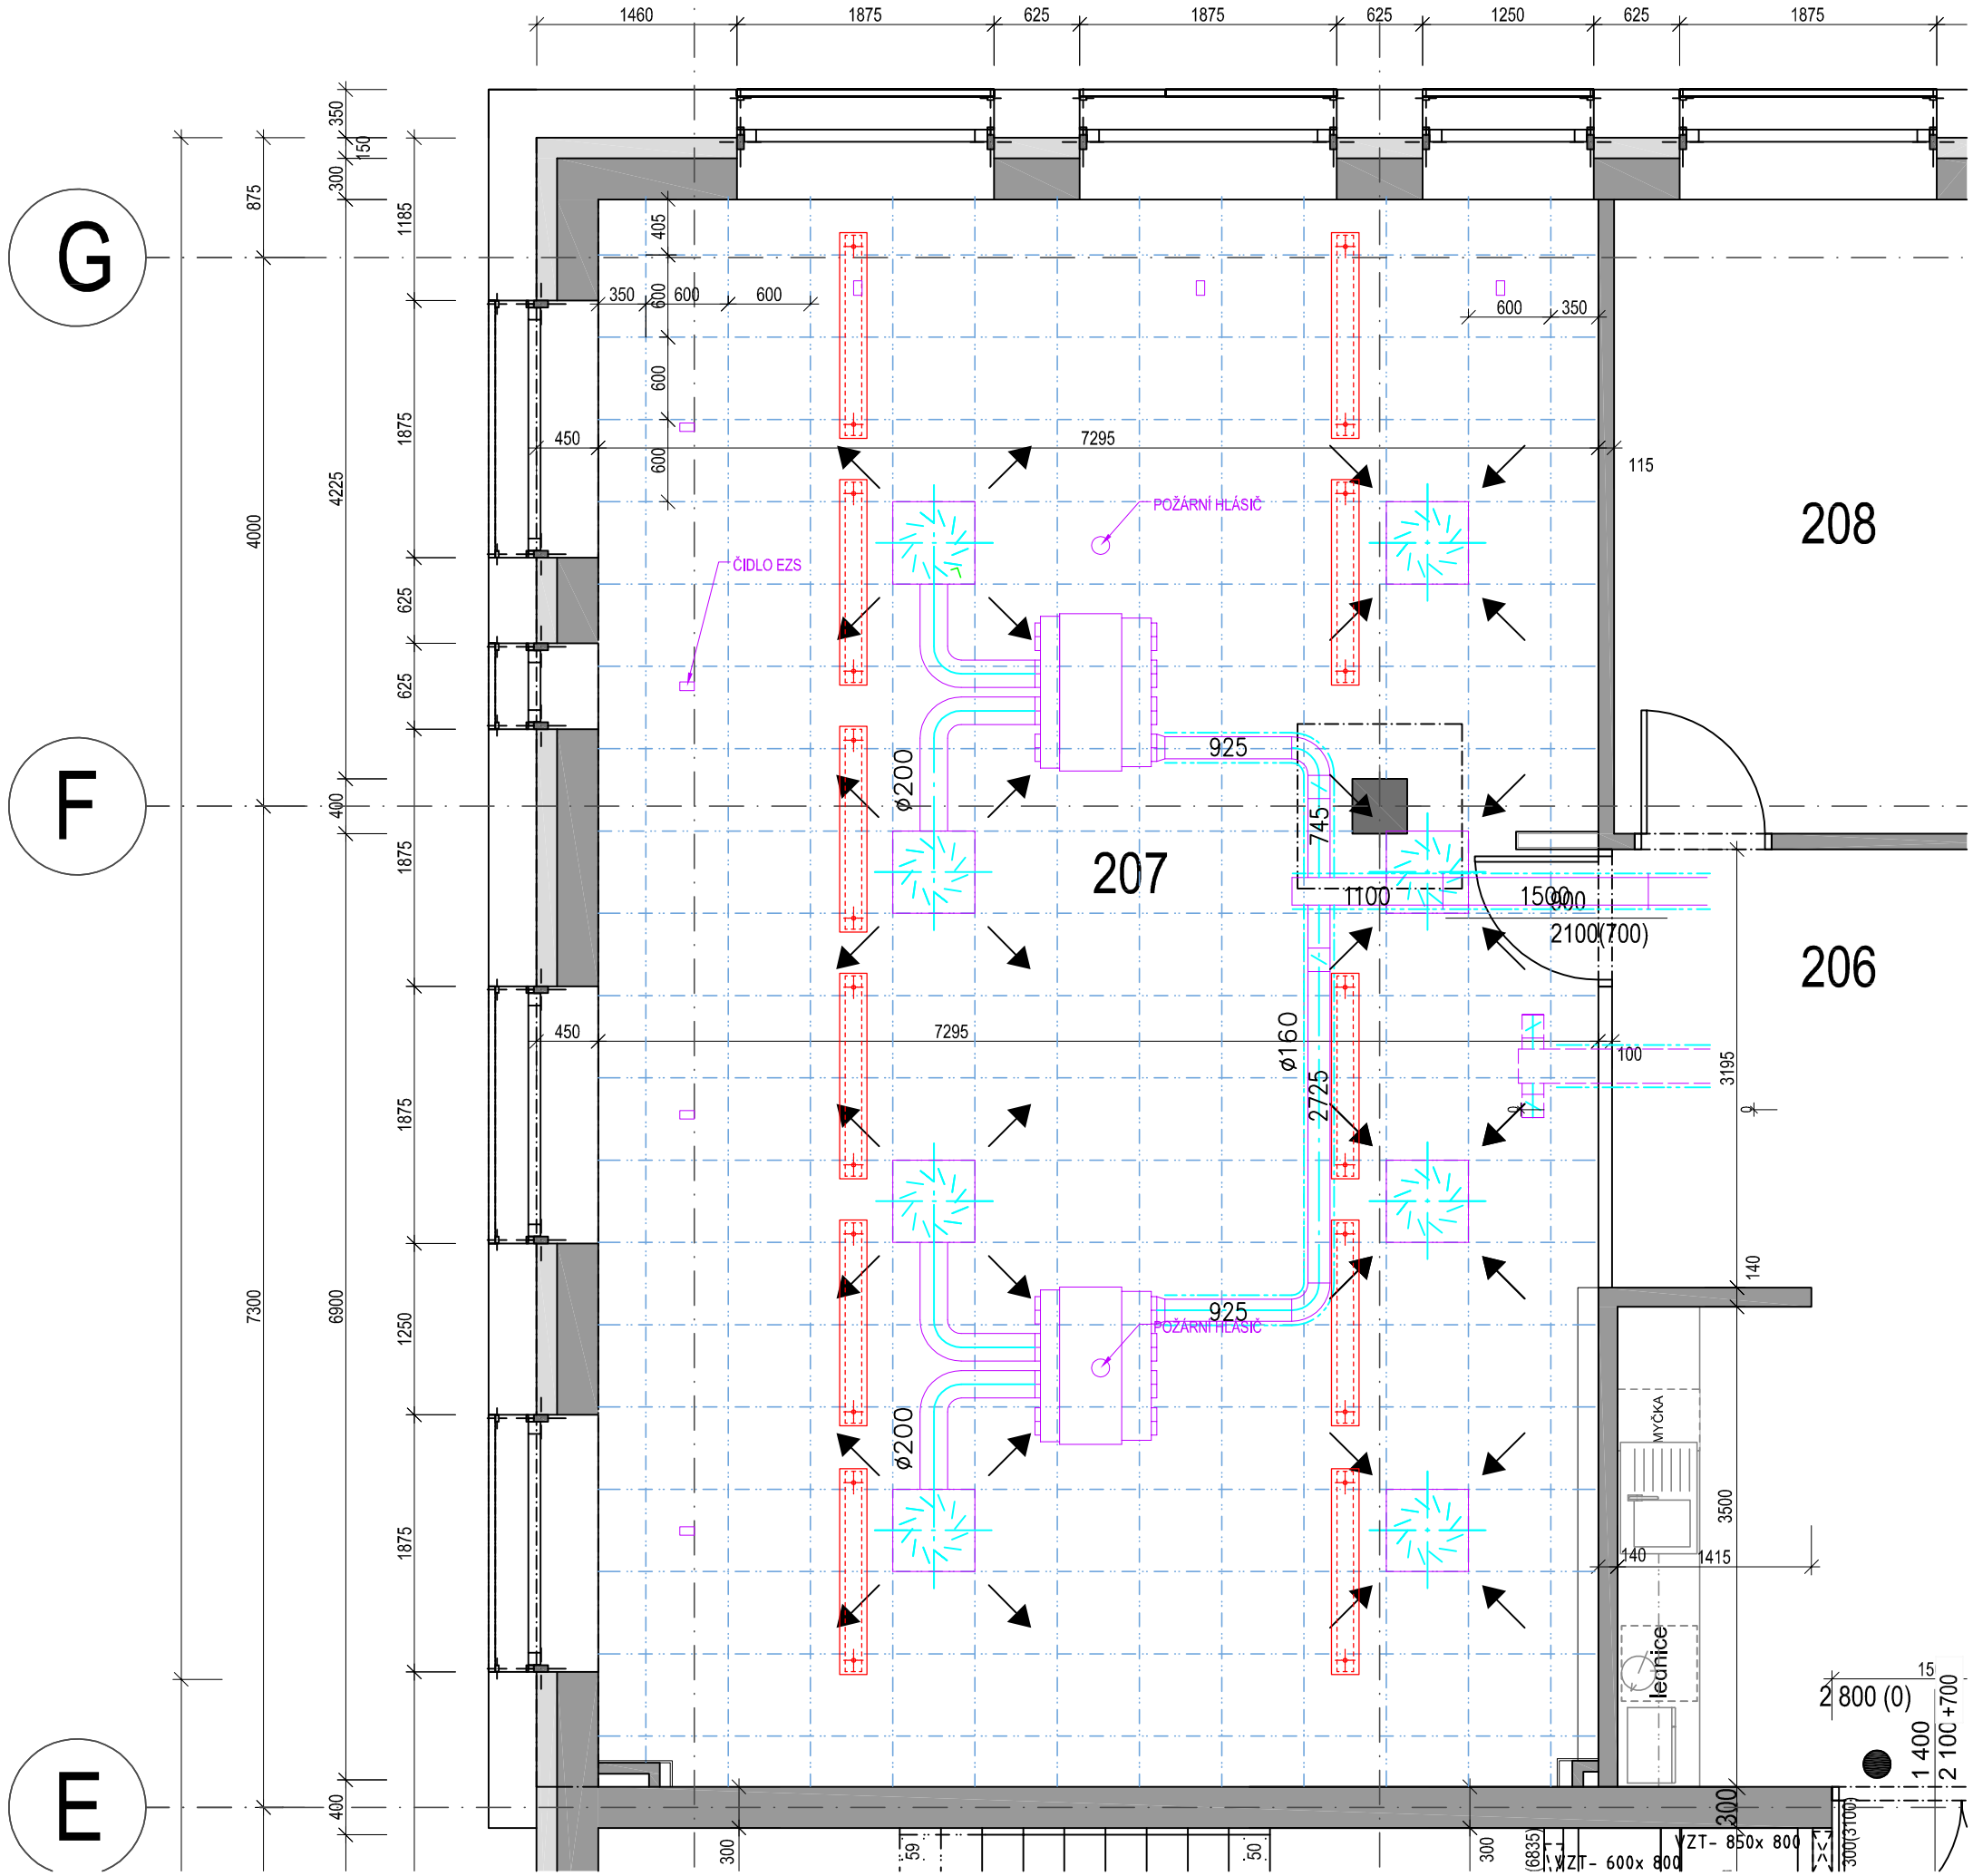

LEGENDA

M. Č. 206 CHODBA

M. Č. 207 ŠKOLÍCÍ MÍSTNOST

M. Č. 208 KANCELÁŘ

STÁVAJÍCÍ PODVĚŠENÁ SVÍTIDLA

STÁVAJÍCÍ VZT

VEŠKERÉ ROZMĚRY PRVKŮ BUDOU OVĚŘENY A PŘIZPŮSOBENY SKUTEČNĚ NAMĚŘENÝM HODNOTÁM NA MÍSTĚ

NÁVRH A DOKUMENT JE CHRÁNĚN AUTORSKÝM ZÁKONEM 121/2000 SB., JE VLASTNICTVÍM AUTORA. NESMÍ BÝT BEZ SOUHLASU AUTORA POUŽIT ČI POSKYTNUT TŘETÍ OSOBĚ.
© ING. ARCH. ALENA NOVÁKOVÁ STEHLÍKOVÁ 2021

SEVER:

PROJEKT:

IT4INNOVATIONS
MODERNIZACE ŠKOLÍCÍ MÍSTNOSTI

ZADAVATEL:

NÁRODNÍ SUPERPOČÍTAČOVÉ CENTRUM
IT4INNOVATIONS
OSTRAVA - PORUBA

ZPRACOVATEL:

ING. ARCH.
ALENA NOVÁKOVÁ STEHLÍKOVÁ
TĚSNOHLÍDKOVA 1376/13, BRNO 613 00

STUPEŇ PD:	DVD
DATUM:	ČERVEN 2021
MĚŘÍTKO:	1:50

VÝKRES, DOKUMENT:

STÁVAJÍCÍ STAV M.Č. 207
PŮDORYS PODHLEDU
D.1.1.2

0 M 1 M