


REZ B - B'

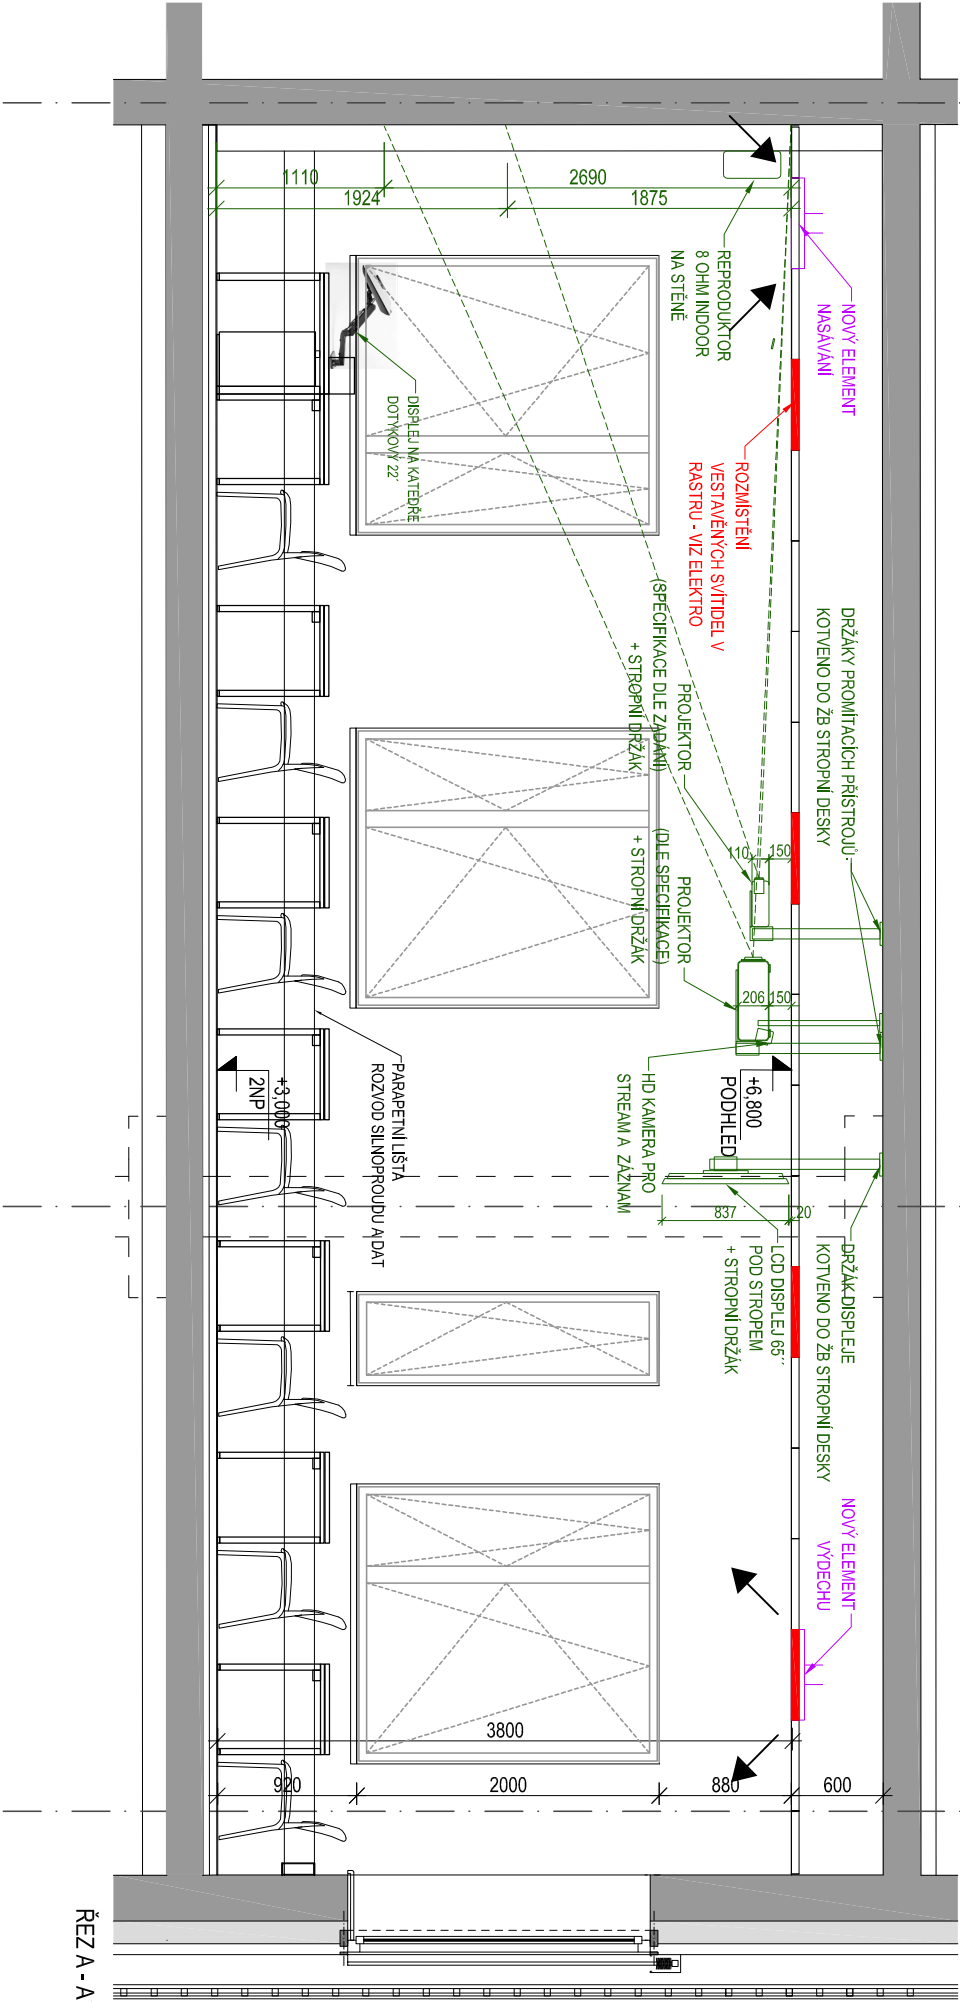

REZ A - A'

LEGENDA	
M. Č. 206 CHODBA	
M. Č. 207 ŠKOLICI MÍSTNOST	
M. Č. 208 KANCELÁŘ	
LEGENDA HMOT	
	ŽB OBVOD, STĚNA TL. 250 MM
	ŽB SLOUPY 300/300 MM
	VNITŘNÍ PŘÍČKOVÉ ZDIVO Z KERAM. TVÁRNIC TL. 115 MM
	TEPELNÁ IZOLACE FASÁDY
VEŠKERÁ AUDIO A VIDEO TECHNIKA NEJÍ SOUČÁSTÍ DOKUMENTACE ANI DODÁVKY	
SEVER:	
NÁVRH A DOKUMENT JE CHARAKTEN AUTORSKÝM ZÁKONEM 121/2000 SB., JE VLASTNICTVÍM AUTORA, NESMÍ BÝT BEZ SOUHLASU AUTORA POUŽIT ČI POSKYTNUT TŘETÍ OSOBĚ	
© ING. ARCH. ALENA NOVAKOVÁ STEHLÍKOVÁ 2021	
PROJEKT:	
IT4INNOVATIONS MODERNIZACE ŠKOLICÍ MÍSTNOSTI Č. 207	
ZADAVATEL:	
NÁRODNÍ SUPERPOČÍTAČOVÉ CENTRUM IT4INNOVATIONS OSTRAVA - PORUBA	
ZPRACOVATEL:	
ING. ARCH. ALENA NOVÁKOVÁ STEHLÍKOVÁ TĚŠNOHLÁDKOVA 1376/13, BRNO 613 00	
STUPEŇ PD:	DVD
DATUM:	ČERVEN 2021
MĚŘÍTKO:	1:50
VÝKRES, DOKUMENT:	
NÁVRH ÚPRAV A INTERIÉRU M.Č.207 - ŘEZ A-A', B-B' D.1.1.4	