


± 0,000 = 268,75 m n. m. Bpv

ŘEZ A

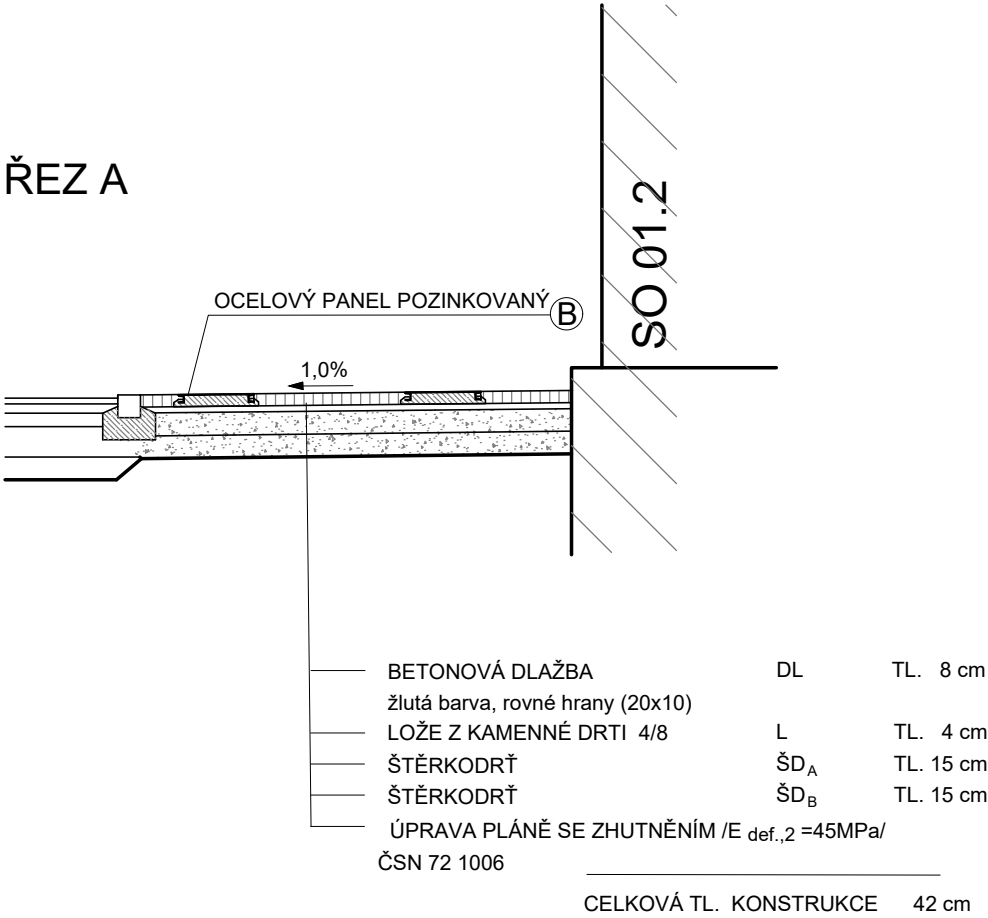

TABULKA REVIZÍ			
REVIZE	POPIS REVIZE	DATUM	VYPRACOVAL
REVIZE	POPIS REVIZE	DATUM	VYPRACOVAL
REVIZE	POPIS REVIZE	DATUM	VYPRACOVAL

NÁZEV STAVBY				<div>CHVÁLEK</div> <div>ATELIÉR</div>		
<div>Centrum Energetických a</div> <div>Environmentálních Technologí – Explorer (CEETe)</div> <div>Projektová dokumentace pro provádění stavby</div>						
HLAVNÍ PROJEKTANT Ing. Martin ČIEŠLAR		ARCHITEKT Ing. arch. Martin CHVÁLEK	PROJEKTANT Ing. Dagmar Hrazdílková	VYPRACOVAL Ing. Dagmar Hrazdílková	<div>CHVÁLEK ATELIER s.r.o.</div> <div>Kačkova 1064/12</div> <div>702 00 OSTRAVA</div> <div>IČO: 05725674</div> <div>+420 595 693 250</div> <div>info@chvalekatelier.cz</div>	
OBJEDNATEL Vysoká škola báňská -Technická univerzita Ostrava , IČO: 619 89 100				STUPEŇ <div>DPS</div>	DATUM 05 / 2021	
STAVEBNÍ OBJEKT SO 02 Příprava území		ČÁST SO 02.5 Obslužné komunikace		MĚŘÍTKO 1:50, 1:5	FORMÁT A4 2 x A4	
NÁZEV VÝKRESU <div>Ocelové pásy</div>				ARCHIVNÍ ČÍSLO <div>20-026-05</div>		
				ČÍSLO VÝKRESU <div>02.5-09</div>		REVIZE
TENTO DOKUMENT JE MAJETKEM SPOLEČNOSTI CHVÁLEK ATELIER s.r.o. , BEZ PÍSEMNÉHO SOVLÁSNÍ ODPOVĚDNÉHO ZÁSTUPCE FIRMY CHVÁLEK ATELIER s.r.o. NESMÍ BÝT DOKUMENT KOPÍROVÁN, POUŽIT NEBO PŘEDÁN TŘETÍ OSOBOU K DALŠÍMU POUŽITÍ						