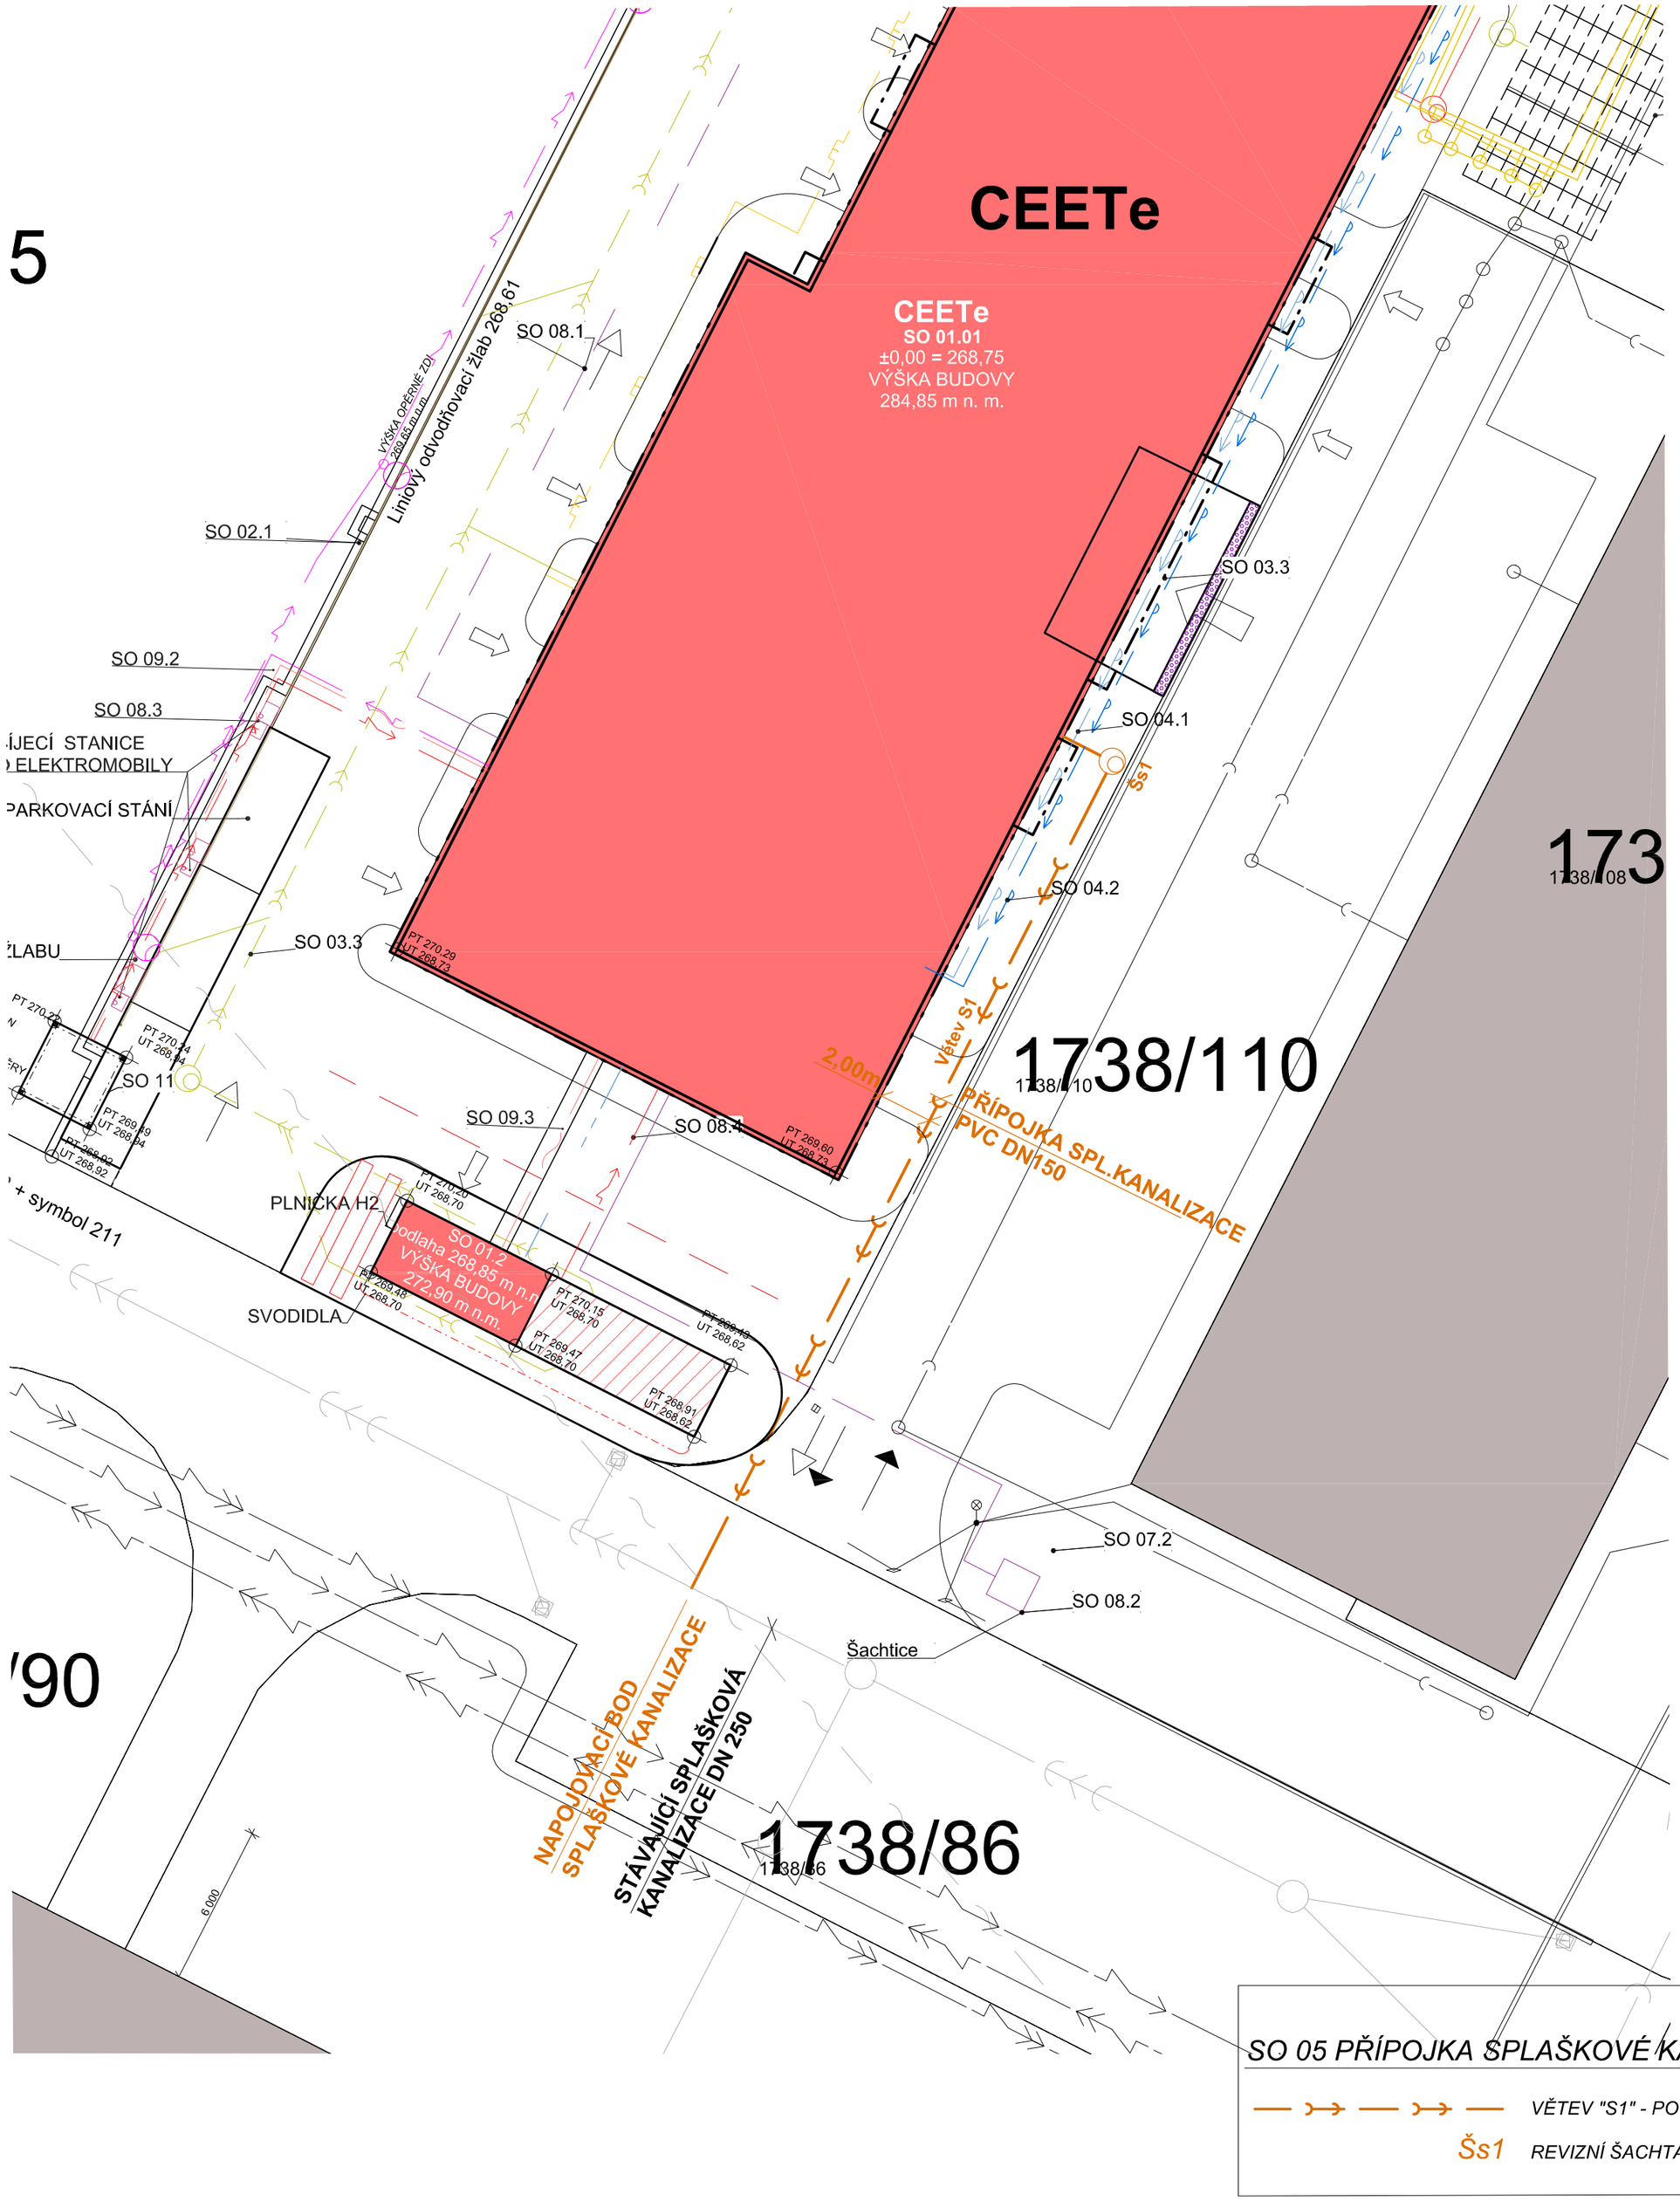

LEGENDA ZNAČENÍ

- HRANICE DOTČENÉHO ÚZEMÍ
- HRANICE KATASTRU
- NAVRŽENÉ OBJEKTY
- OCHRANNÉ PÁSMO VODÍKU
- SOUSEDÍCÍ OBJEKTY
- NAVRŽENÉ ZPEVNĚNÉ PLOCHY
- STÁVAJÍCÍ ZPEVNĚNÉ PLOCHY
- NAVRŽENÁ VEGETACE
- HLAVNÍ (VEDLEJŠÍ) VSTUP DO OBJEKTU
- BOURANÉ OBJEKTY
- ROZSAHY POŽÁRNĚ NEBEZPEČNÉHO PROSTORU
- STROM KE KÁCENÍ
- SMĚR DOPRAVY PO OBSLUŽNÉ KOMUNIKACI
- SMĚR DOPRAVY V RÁMCI ZAŘÍZENÍ STAVENIŠTĚ
- OBVOD KONSTRUKCÍ VE STYKU SE ZEMÍ
- HRANA OBLOŽENÍ (FASÁDY)
- HRANY STŘÍŠEK

STAVEBNÍ

OBJEKT	PLOCHA	POVRCH
SO 01.1	1 011 m^2	
SO 01.2	18 m^2 + 23 m^2 ZP	ZP - DLAŽBA
SO 02.1	cca 38 m^2	
SO 02.5	1 369 m^2	DLAŽBA

STÁVAJÍCÍ INŽENÝRSKÉ SÍTĚ

- VODOVODNÍ ŘAD - VŠB
- VODOVODNÍ ŘAD - OVAK a.s
- KANALIZACE DEŠŤOVÁ - VŠB
- KANALIZACE SPLAŠKOVÁ - VŠB
- KANALIZACE JEDNOTNÁ - VŠB
- KANALIZACE DEŠŤOVÁ - OVAK a.s.
- KANALIZACE SPLAŠKOVÁ - OVAK a.s.
- KANALIZACE JEDNOTNÁ - OVAK a.s.
- PLYNOVODNÍ ŘAD NTL - VŠB
- PLYNOVODNÍ ŘAD NTL - RWE
- PODZEMNÍ ELEKTRICKÉ VEDENÍ NN
- PODZEMNÍ ELEKTRICKÉ VEDENÍ VN
- TEPELNÉ PODZEMNÍ ROZVODY - VEOLIA
- SLABOPROUDÉ SÍTĚ - MULTIKANÁL IT4I
- RADIOVÉ SÍTĚ - CETIN
- OVANET
- PODA
- TELEKOMUNIKAČNÍ SÍTĚ - VŠB
- VODAFONE
- VO
- TELEKOMUNIKAČNÍ SÍTĚ - T-MOBILE
- NEPROVOZOVANÉ SÍTĚ

NAVRŽENÉ INŽENÝRSKÉ SÍTĚ

- PŘELOŽENÁ ČÁST VODOVODU POTRUBÍ PE SDR 11 90x8,2 - dl. 31,0 m
  PE SDR 11 63x5,8 - dl. 59,0 m
- PŘÍPOJKA PRO OBJEKT CEETe POTRUBÍ PE SDR 11 63x5,8 - dl. 62,0 m
- VÝTLAK UŽITKOVÉ VODY PRO DALŠÍ VYUŽITÍ V OBJEKTU CEETe
  POTRUBÍ PE SDR 11 50x4,6 - dl. 52,0 m
- KANALIZACE SPLAŠKOVÁ-PP SN10 DN150-dl. 37,0 m
- KANALIZACE DEŠŤOVÁ
- PLYNOVODNÍ ŘAD NTL
- PODZEMNÍ ELEKTRICKÉ VEDENÍ NN
- PODZEMNÍ ELEKTRICKÉ VEDENÍ VN
- TEPELNÉ PODZ. ROZVODY - HORKOVOD
- SLABOPROUDÉ SÍTĚ - OPTICKÝ KABEL
- METALICKÉ KABELY
- VZDUŠNÁ PŘÍPOJKA VODÍKU
- VEŘEJNÉ OSVĚTLENÍ

OBJEKTOVÁ SKLADBA

SO 01 - Objekt CEETe
- SO 01.1 CEETe
- SO 01.2 Budova pro vodíkovou stanici

SO 02 - Příprava území
- SO 02.1 Zemní práce a opěrná stěna
- SO 02.2 Neobsazeno
- SO 02.3 Přeložka horkovodu
- SO 02.4 Přeložka vodovodu
- SO 02.5 Obslužné komunikace

SO 03 - Řešení dešťových vod
- SO 03.1 Akumulační nádrže
- SO 03.1.1 Výtlak dešťové vody do objektu včetně technologie AN
- SO 03.2 .1 Úprava retence - vsakování
- SO 03.3 Kanalizace dešťových vod

SO 04 - Přípojka vodovodu
- SO 04.1 Přípojka vodovodu

SO 05 - Přípojka splaškové kanalizace
SO 06 - Přípojka plynu
SO 07 - Přípojka CZT
- SO 07.1 Přípojka CZT pro SO 01
- SO 07.2 Příprava propojení CZT s EkF

SO 08 - Přípojka elektřiny
- SO 08.1 Přípojka VN pro SO 01
- SO 08.2 Příprava propojení NN s EkF
- SO 08.3 Napojení NN - nabíjecí stanice pro elektromobily a reklamní pylon
- SO 08.4 Přípojka NN pro vodíkovou stanici

SO 09 - Přípojka SLP
- SO 09.1 Přípojka pro CEETe
- SO 09.2 Datová přípojka nabíjecí stanice elektromobilů a reklamního pylonu
- SO 09.3 Datová přípojka pro vodíkovou stanici

SO 10 - Přípojka VO a venkovní osvětlení
SO 11 - Reklamní pylon
SO 12 - Zeleň
PS 02.03 - Vodní hospodářství

S

± 0,000 = 268,75 m n. m. Bpv

SO 05 PŘÍPOJKA SPLAŠKOVÉ KANALIZACE

VĚTEV "S1" - POTRUBÍ PP SN10 DN 150 - dl. 37,0 m

Šs1 REVIZNÍ ŠACHTA SPLAŠKOVÉ KANALIZACE - NOVÁ

TABULKA REVIZÍ

REVIZE	POPIS REVIZE	DATUM	VYPRACOVAL
XX	xxxxxxxxxxxxxxxxxxxxxxxxxxxxxxxxxxxxxxxxxxxx	xx/xx/2021	yyyyyyyyyyyyyy
REVIZE	POPIS REVIZE	DATUM	VYPRACOVAL
REVIZE	POPIS REVIZE	DATUM	VYPRACOVAL

NÁZEV STAVBY

Centrum Energetických a Environmentálních Technologií – Explorer (CEETe)

Projektová dokumentace pro provádění stavby

CHVÁLEK ATELIÉR

HLAVNÍ PROJEKTANT: Ing. Martin CIEŠLAR	ARCHITEKT: Ing. arch. Martin CHVÁLEK	PROJEKTANT: Jaroslav Šrámek	VYPRACOVAL: Jaroslav Šrámek

CHVÁLEK ATELIÉR s.r.o. Kaťkova 1064/12 702 00 OSTRAVA — IČO: 05725674 +420 595 693 250 info@chvalekatelier.cz

OBJEDNATEL: Vysoká škola báňská -Technická univerzita Ostrava , IČO: 619 89 100

STUPEŇ: **DPS** — DATUM: 05 / 2021

STAVEBNÍ OBJEKT: SO 05 PŘÍPOJKA SPLAŠKOVÉ KANALIZACE — ČÁST:

MĚŘÍTKO: 1:200 — FORMÁT A4: 6 x A4

NÁZEV VÝKRESU: **SITUACE**

ARCHIVNÍ ČÍSLO: **20-026-05**

ČÍSLO VÝKRESU: **05-02** — REVIZE:

TENTO DOKUMENT JE MAJETKEM SPOLEČNOSTI CHVÁLEK ATELIÉR s.r.o. , BEZ PÍSEMNÉHO SVOLENÍ ODPOVĚDNÉHO ZÁSTUPCE FIRMY CHVÁLEK ATELIÉR s.r.o. NESMÍ BÝT DOKUMENT KOPÍROVÁN. POUŽÍT NEBO PŘEDÁN TŘETÍ OSOBOU K DALŠÍMU POUŽITÍ