


ŘEZ A-A M 1:100

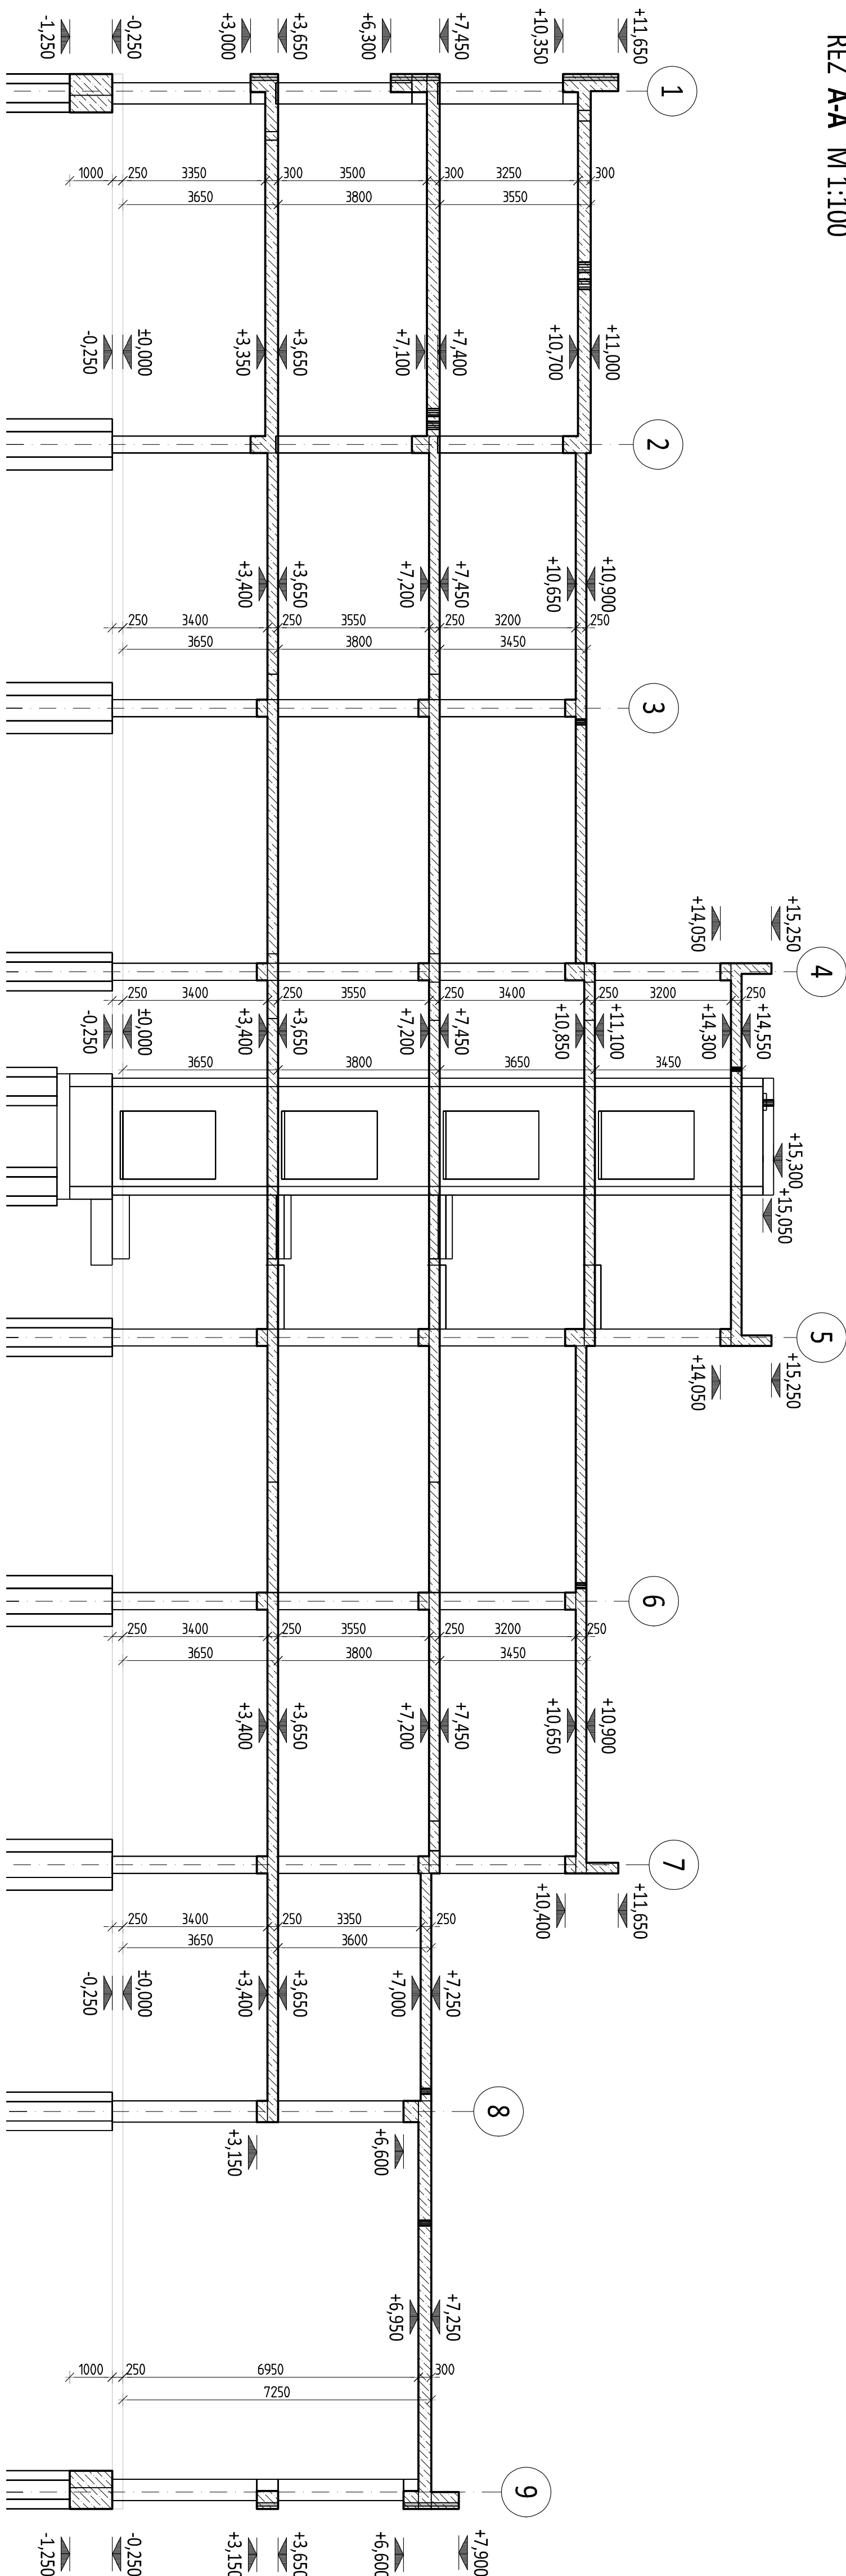


LEGENDA MATERIÁLŮ


▬ ŽB KONSTRUKCE V POHLEDU

▬ ŽB KONSTRUKCE V ŘEZU



SCHEMA ŘEZŮ

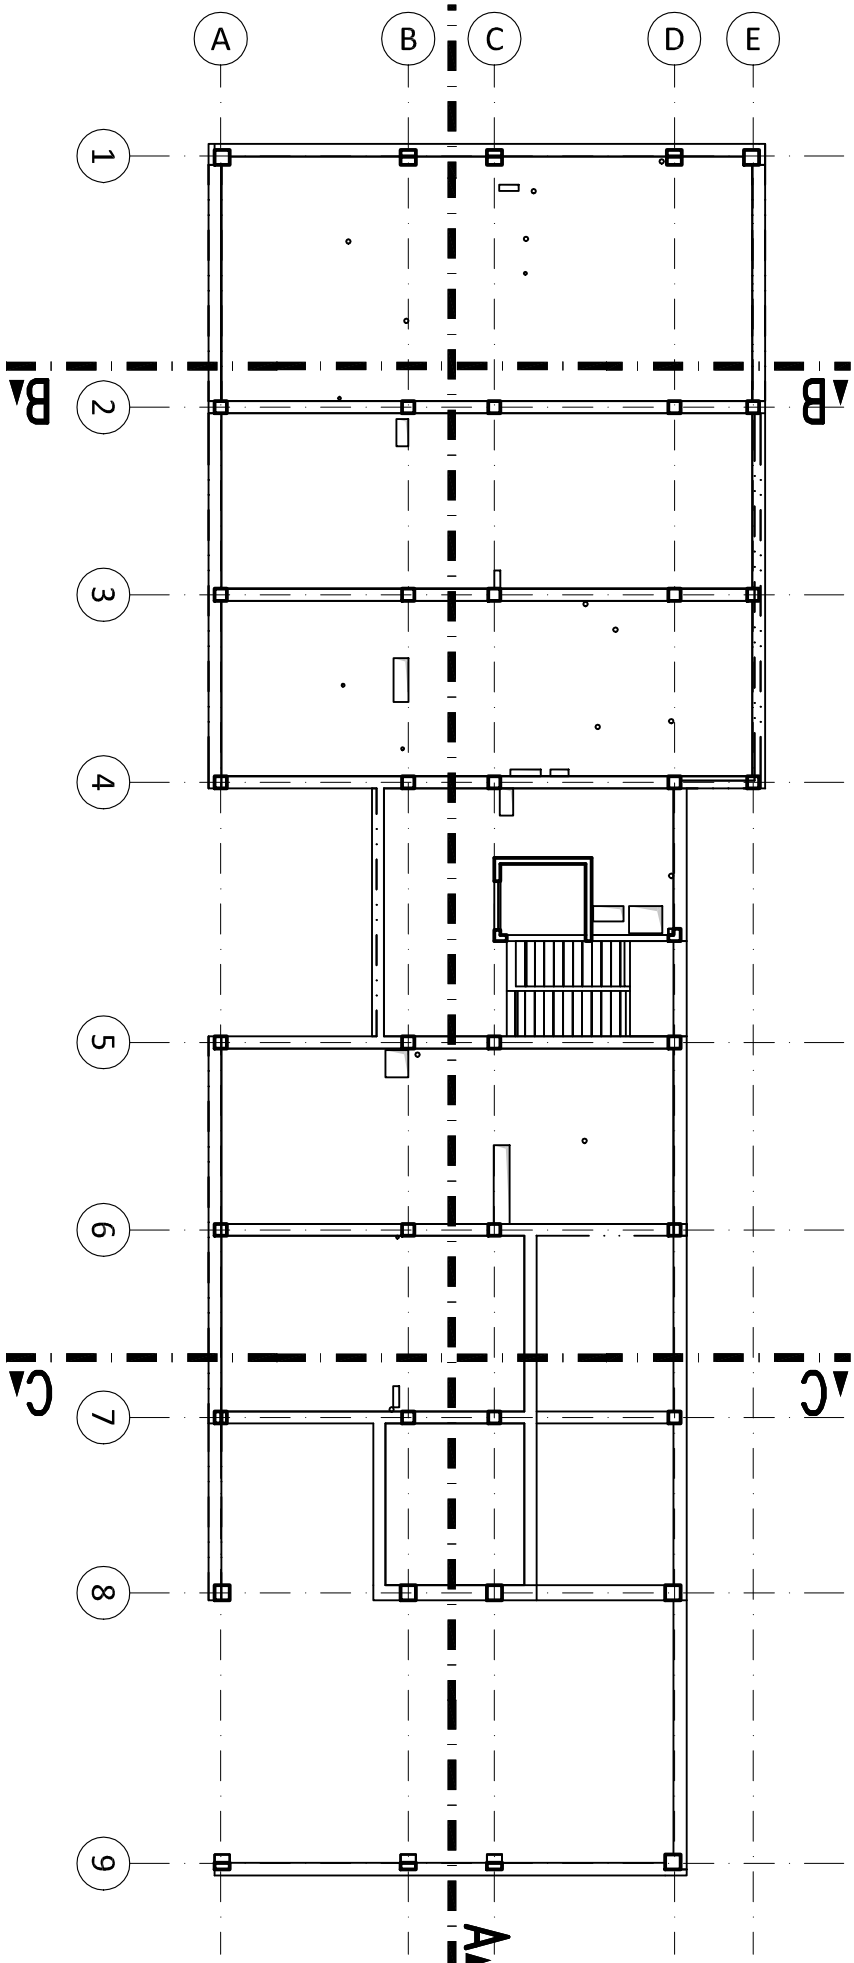

ŘEZ B-B M 1:100

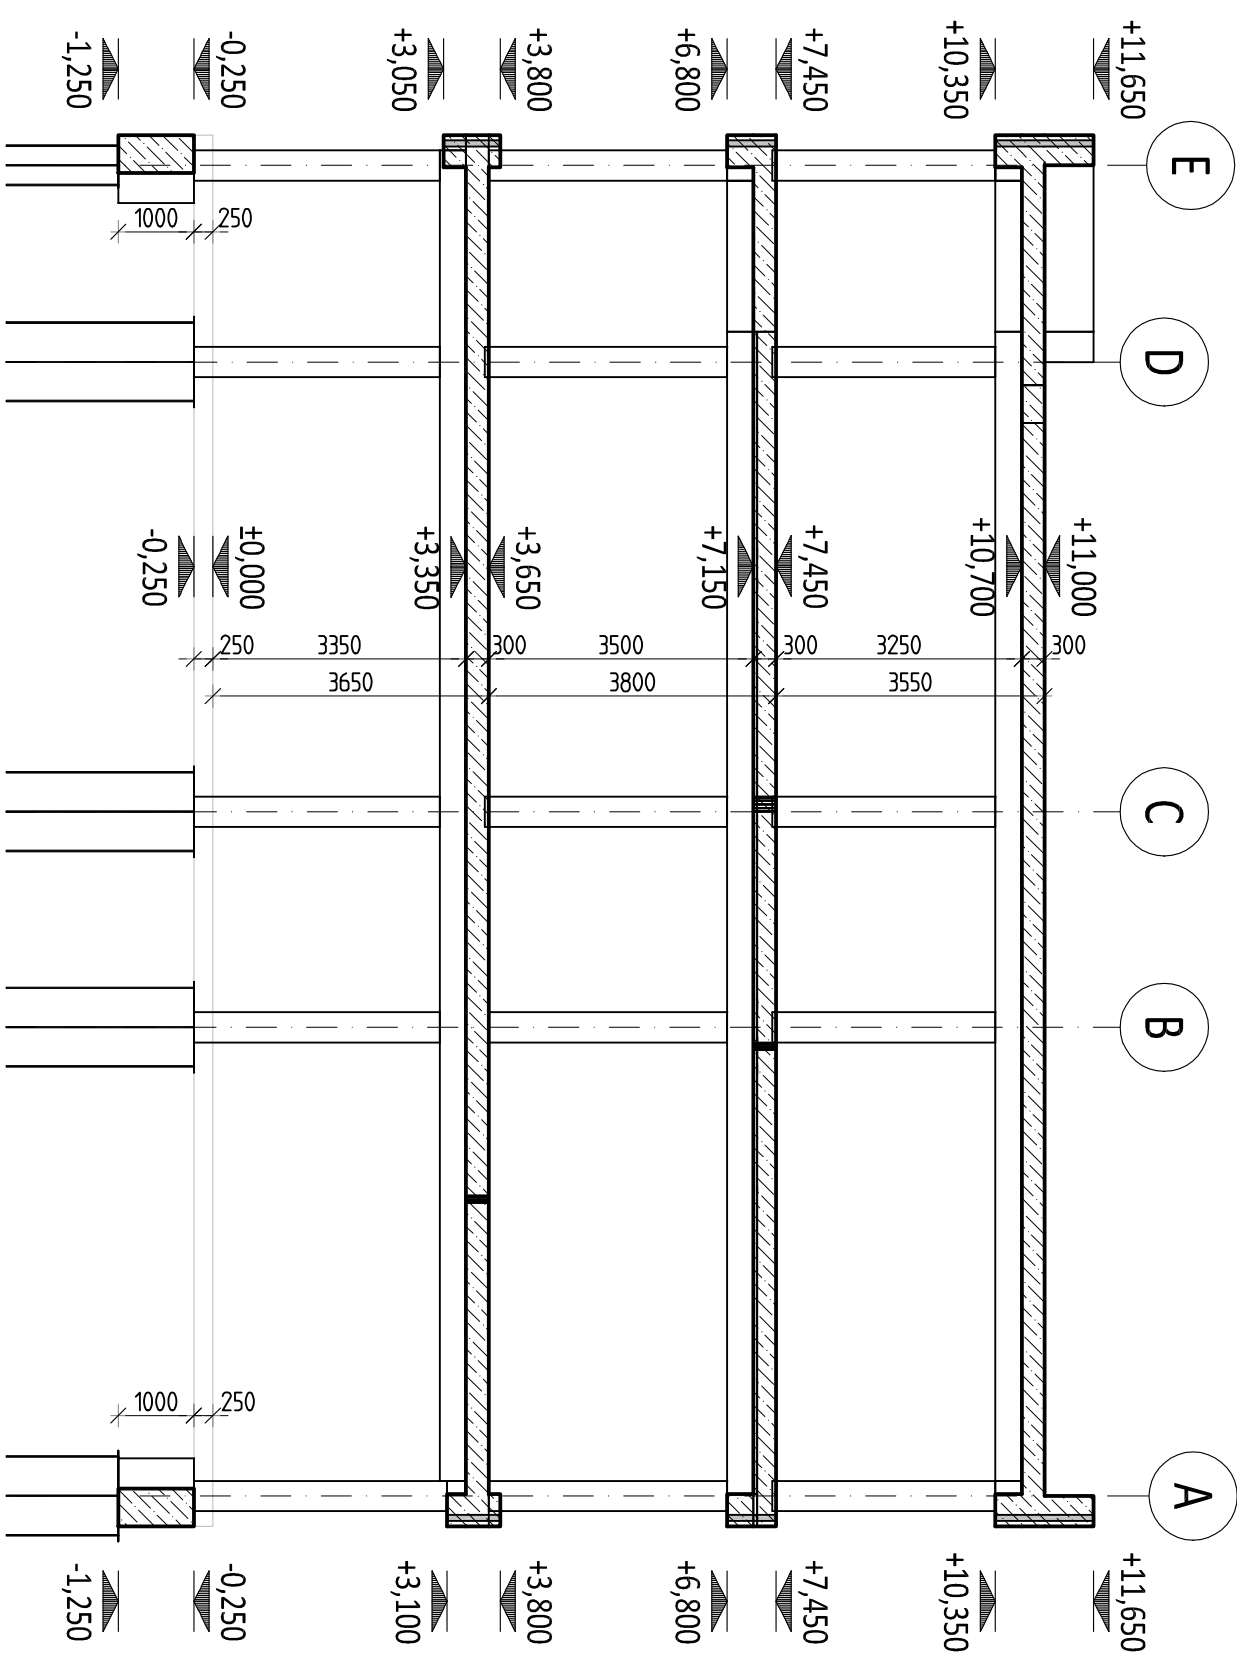


ŘEZ C-C M 1:100

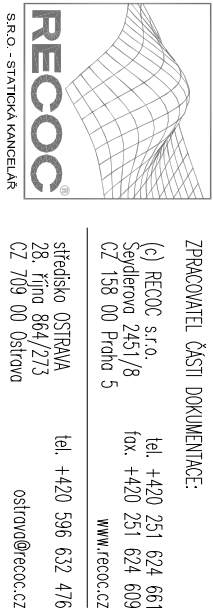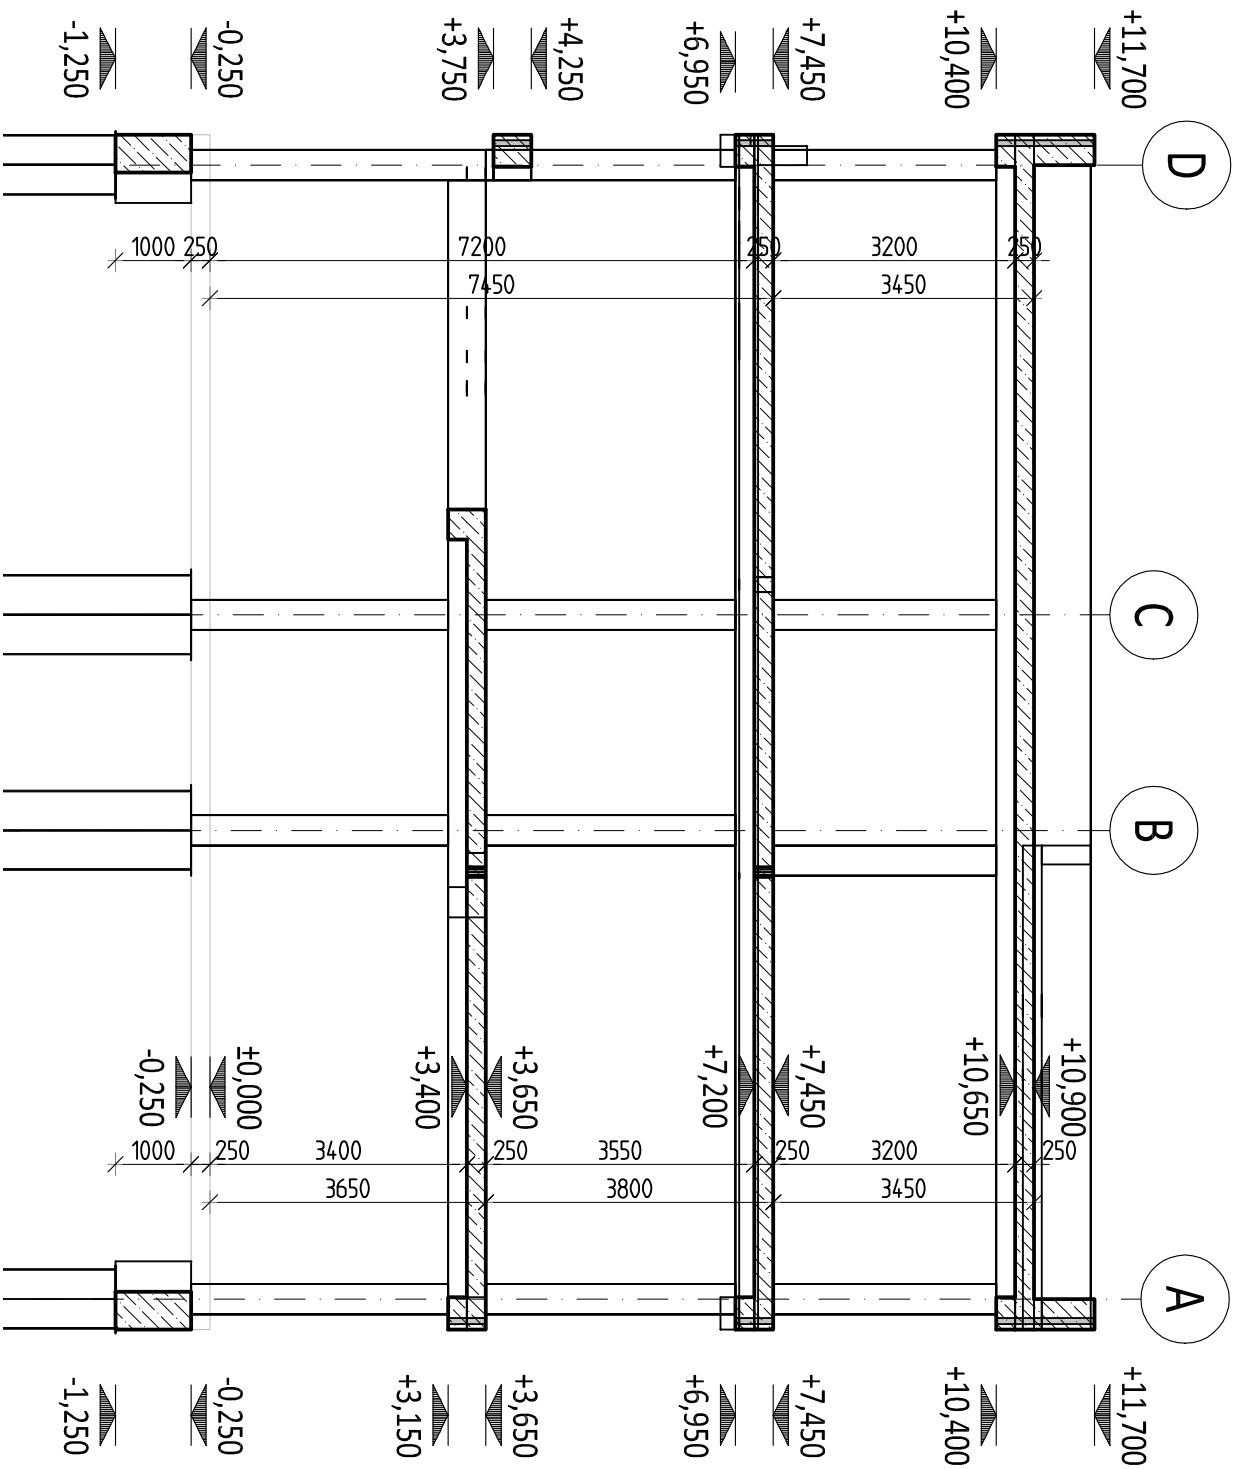

PROJEKTOVATELSTVÍ A INŽENÝŘSKÉ PRÁCE
RECOC S.R.O.
ČZ 138 00 Praha 5
tel. +420 251 624 889
www.recoc.cz
odbornost: 22

± 0.000 = 248,75 m n. m. BpV

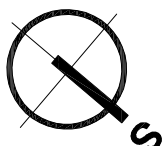

TABULKA REVIZÍ			
REVIZE	POZNÁNKY	DATA	UTVÁŘENO
REVIZE	POZNÁNKY	DATA	UTVÁŘENO
REVIZE	POZNÁNKY	DATA	UTVÁŘENO

**Centrum Energetických a Environmentálních
Technologií - Explorer (CEETE)**

**CHVALEK
ATELIER**

PROJEKTANT	ING. J. ŠEDIVÝ	PROJEKTANT	ING. J. ŠEDIVÝ
PROJEKTANT	ING. J. ŠEDIVÝ	PROJEKTANT	ING. J. ŠEDIVÝ
