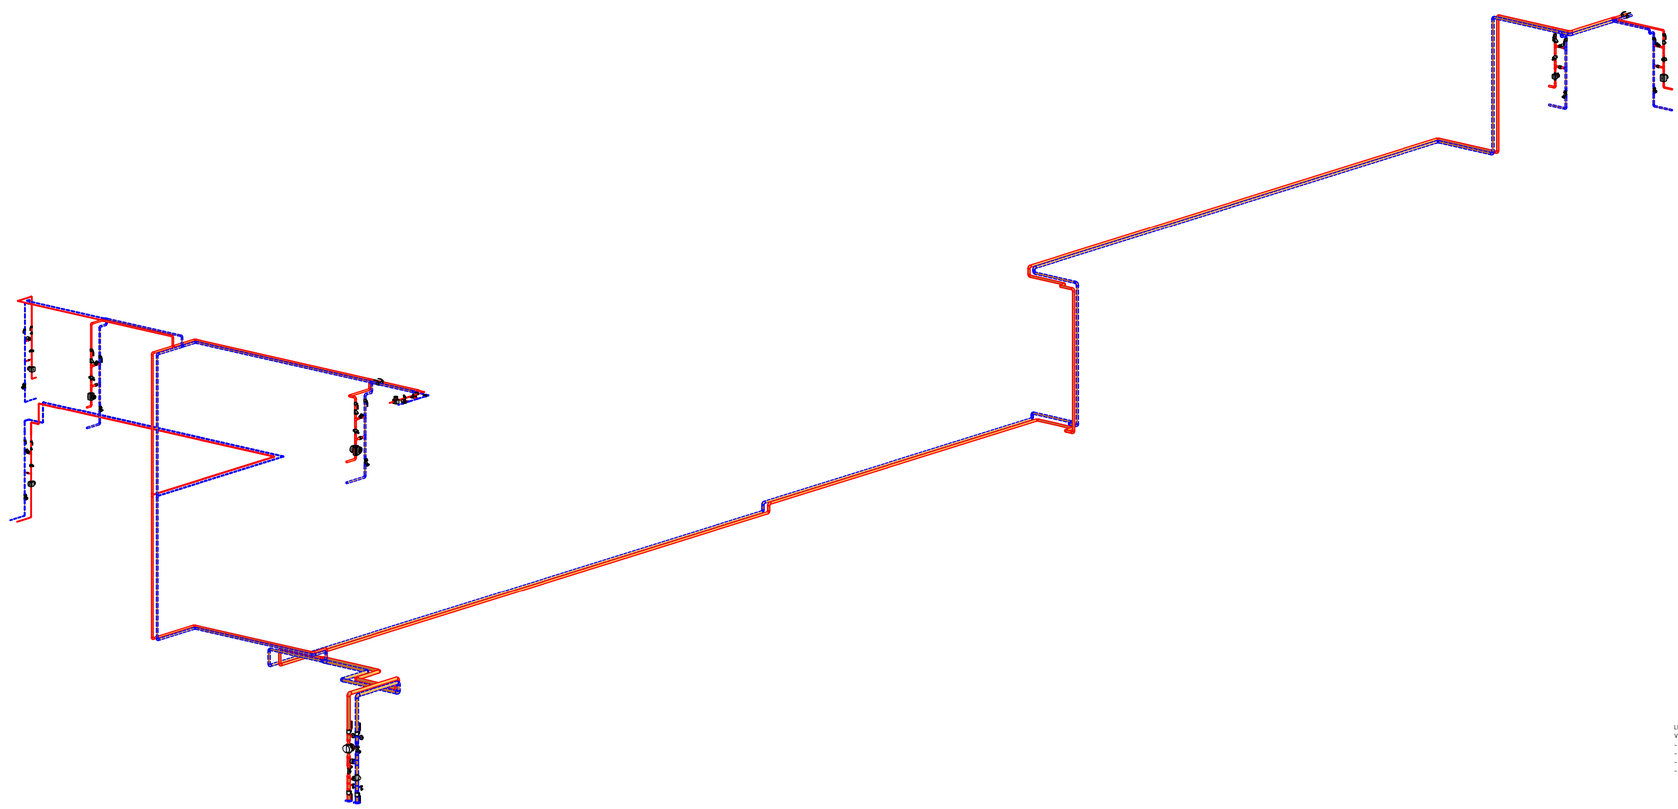

LEGENDY ZAŘÍZENÍ, POTRUBÍ, ARMATUR, ČERPADEL, DVOUCESTNÝCH VENTILŮ
VIZ VÝKRESY FUNKČNÍCH SCHÉMAT:
- 5_SO_01-1-51-11_Funkcni_blokove_schema.dwg
- 5_SO_01-1-51-12_Funkcni_schema_DT.dwg
- 5_SO_01-1-51-13_Funkcni_schema_VZT.dwg
- 5_SO_01-1-51-14_Funkcni_schema_FCU+SAH.dwg

± 0,000 = 268,75 m n. m. Bpv

TABULKA REVIZÍ

REVIZE	POPIS REVIZE	DATUM	VYTVOŘIL/A
REVIZE	POPIS REVIZE	DATUM	VYTVOŘIL/A
REVIZE	POPIS REVIZE	DATUM	VYTVOŘIL/A

NÁZEV DÍLA/ÚP
Centrum Energetických a Environmentálních Technologií – Explorer (CEETe)
Projektová dokumentace pro provádění stavby

CHVÁLEK ATELIÉR s.r.o.
Nádražní 1, 702 00 Ostrava
IČO: 05725674
DIČ: CZ05725674
email:info@chvalek-atelier.cz

HLAVNÍ PROJEKTANT	ARCHITEKT	PROJEKTOVAL	VYPRACOVAL
Ing. Martin CIESLAR	Ing. arch. Martin Chvátek, MBA	Ing. Radek Buchta	Ing. Radek Buchta

OBJEDNATEL		STUPEŇ	DATUM
Vysoká škola báňská -Technická univerzita Ostrava , IČO:619 89 100		DPS	05/2021
STAVEBNÍ OBJEKT	ČÁST	MĚŘÍTKO	FORMÁT A4
SO 01.1 Budova CEETe	01.1.51 Vytápění		A0

NÁZEV VÝKRESU
3D pohled topení pro VZT

ARCHIVNÍ ČÍSLO	
20-026-5	
ČÍSLO VÝKRESU	REVIZE
01.1.51-09	**R01**

TENTO DOKUMENT JE MAJETKEM SPOLEČNOSTI CHVÁLEK ATELIÉR s.r.o., BEZ PÍSEMNÉHO SOUHLASU OPRÁVNĚNÉHO ZÁSTUPCE FIRMY CHVÁLEK ATELIÉR s.r.o. NESMÍ BÝT DOKUMENT KOPÍROVÁN, POUŽÍT NEBO PŘEDÁN TŘETÍ OSOBĚ K ŽÁDNÉMU ÚČELU