



SCHÉMA PZTS

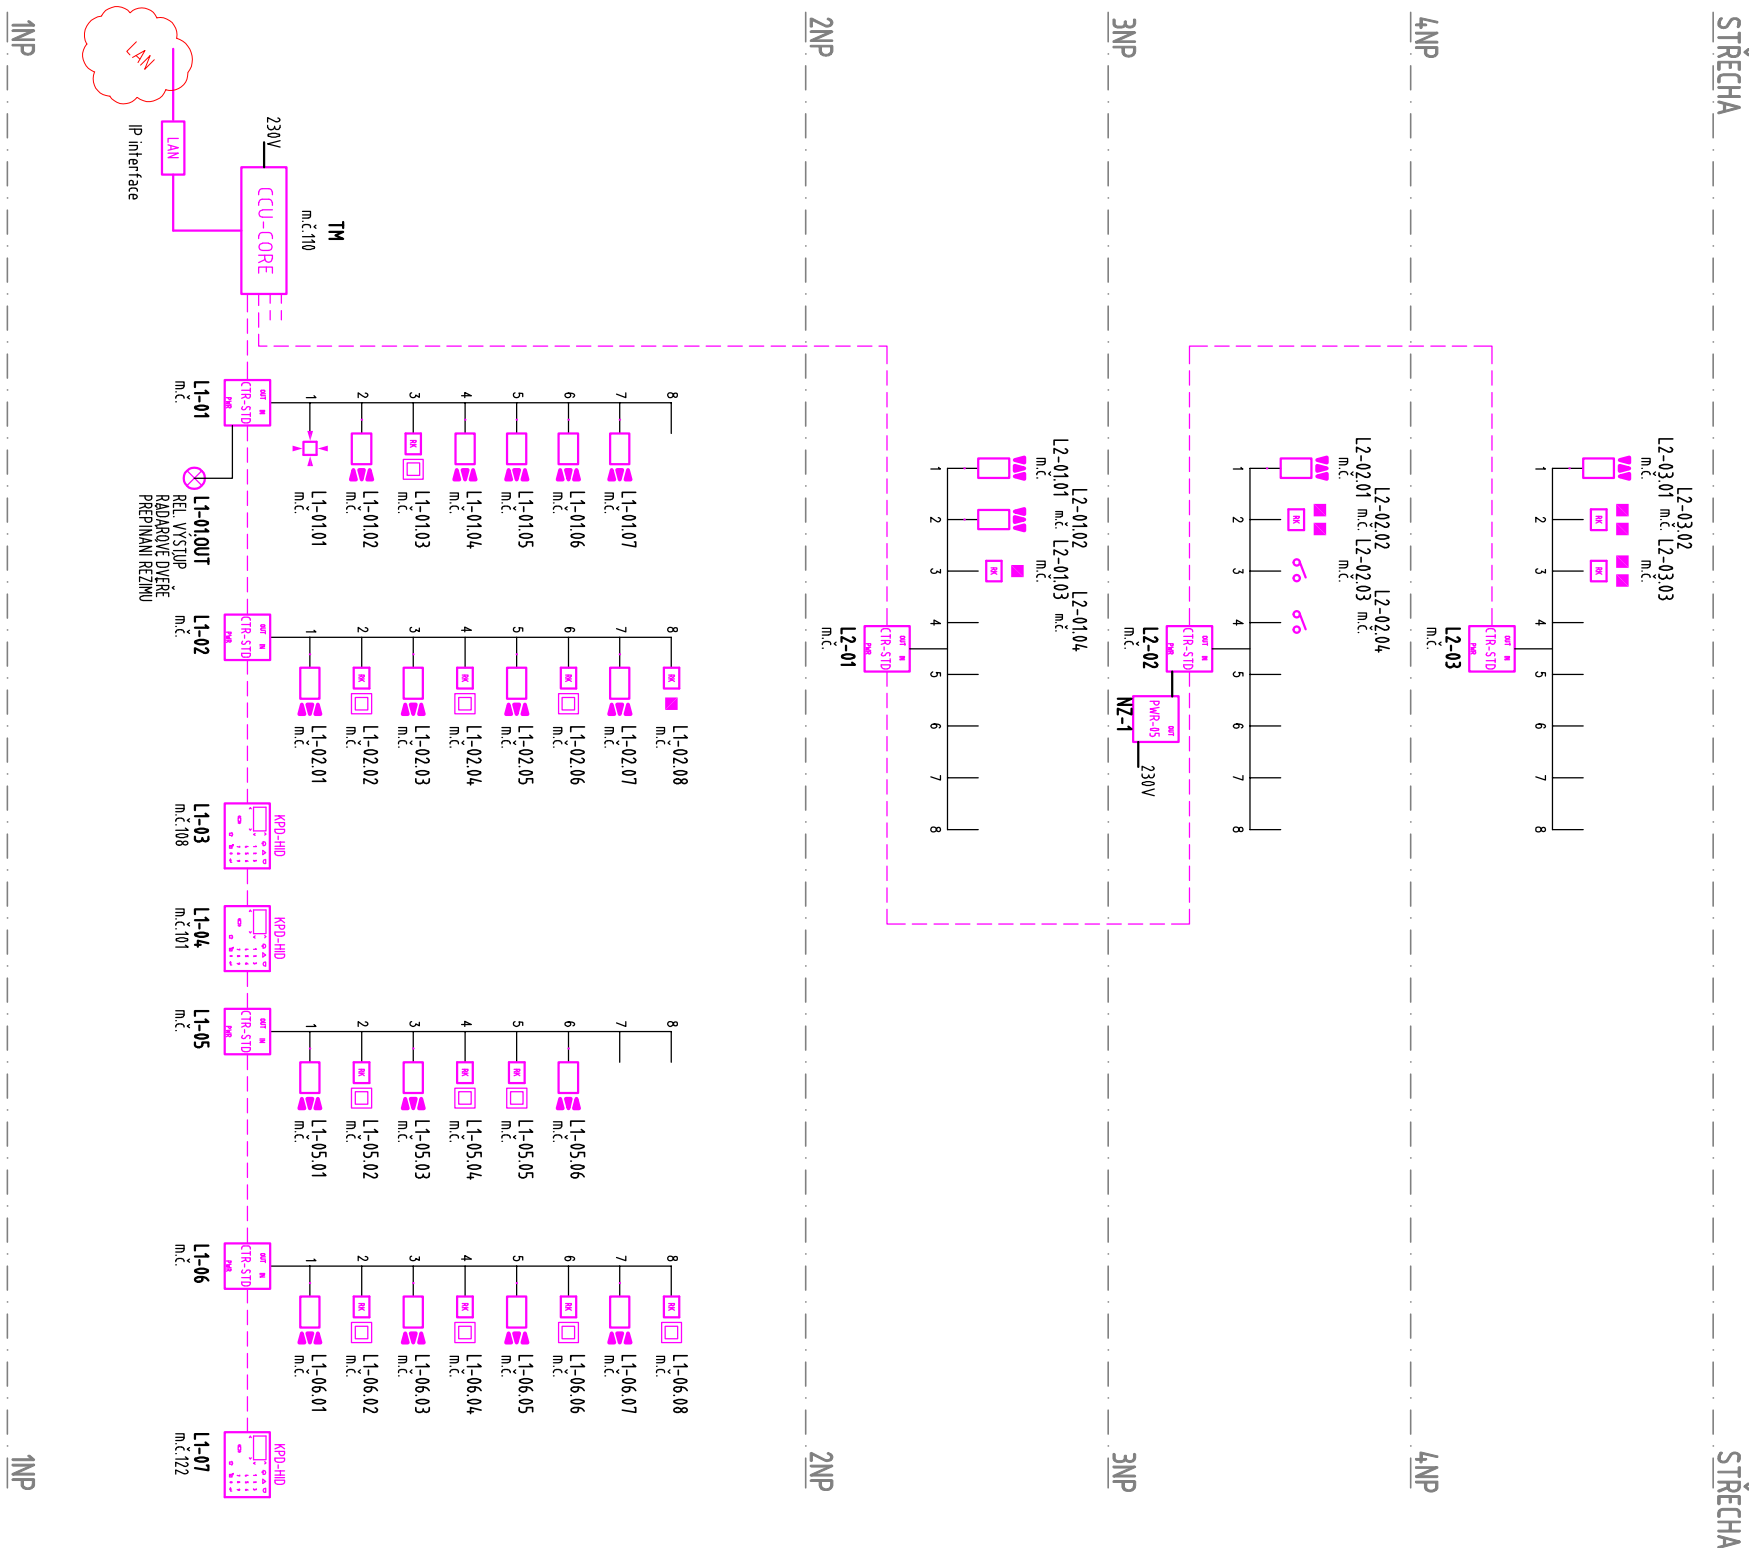

LEGENDA EZS:

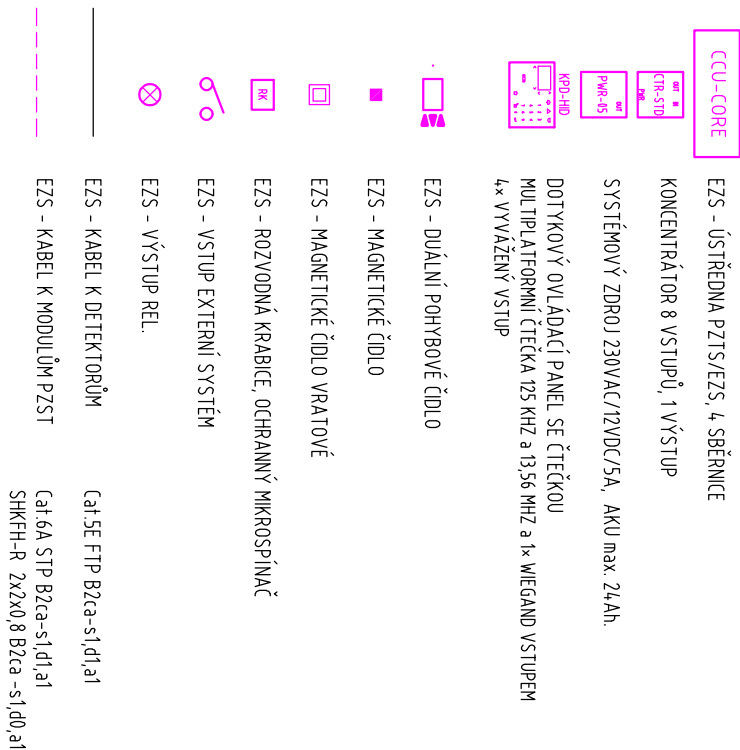

POZNÁMKA:

- S DODÁVATELEM DVEŘÍ, VÝRAT A OKEN KOORDINOVAT NÁPOJENÍ MAGNETŮ, ZÁMKŮ A EL. MECH. ZÁMKŮ
- PŘESNÉ ROZKRESLENÍ A ČÍSLOVANÁ KONCOVÝCH PRVKŮ BUDE PROVEDENO PŘI REALIZACI

TABULKA REVIZI			
REVIZE	POPIS REVIZE	DATUM	VYPRACOVAL
x	x	xx/xx/2021	x
REVIZE	POPIS REVIZE	DATUM	VYPRACOVAL
REVIZE	POPIS REVIZE	DATUM	VYPRACOVAL



NÁZEV STAVBY			
Centrum Energetických a Environmentálních Technologii – Explorer (CEETe) Projektová dokumentace pro provádění stavby			
HLAVNÍ PROJEKTANT Ing. Martin CHVÁLEK	ARCHITEKT Ing. arch. Martin CHVÁLEK	PROJEKTANT Ing. Pavel Kihulek	VYPRACOVAL Ing. Pavel Kihulek
OBJEDNATEL Vysoká škola báňská -Technická univerzita Ostrava , IČO: 619 89 100			
STAVEBNÍ OBJEKT SO 01.1 Budova CEETe	ČÁST 01.1.70 Slaboproudá elektrotechnika		
NÁZEV VÝKRESU			
SLABOPROUD - PŘEHLEDOVÉ SCHÉMA - PTZS			

CHVÁLEK	
ATELIÉR	
CHVÁLEK ATELIER s.r.o. Kafkova 1064/12 702 00 OSTRAVA	ČO: 0572674 +420 595 693 250 info@chvaliakatelier.cz
STUPEŇ DPS	DATUM 05 / 2021
MĚŘÍTKO 1:100	FORMÁT A4 10 x A4
ARCHIVNÍ ČÍSLO 20-026-05	
ČÍSLO VÝKRESU 01.1.70-11	REVIZE R-

TENTO DOKUMENT JE MAJETKOM SPOLEČNOSTI CHVALEK ATELIER s.r.o., BEZ PÍSEMNÉHO SOUHLASU ODPOVĚDNÉHO ZASTUPCE FIRMY CHVALEK ATELIER s.r.o. NEMÍ BÝT DOKUMENT KOPÍROVÁN, POUŽIT NEBO PŘEDÁN TŘETÍ OSOUBOU K DALŠÍMU POUŽITÍ