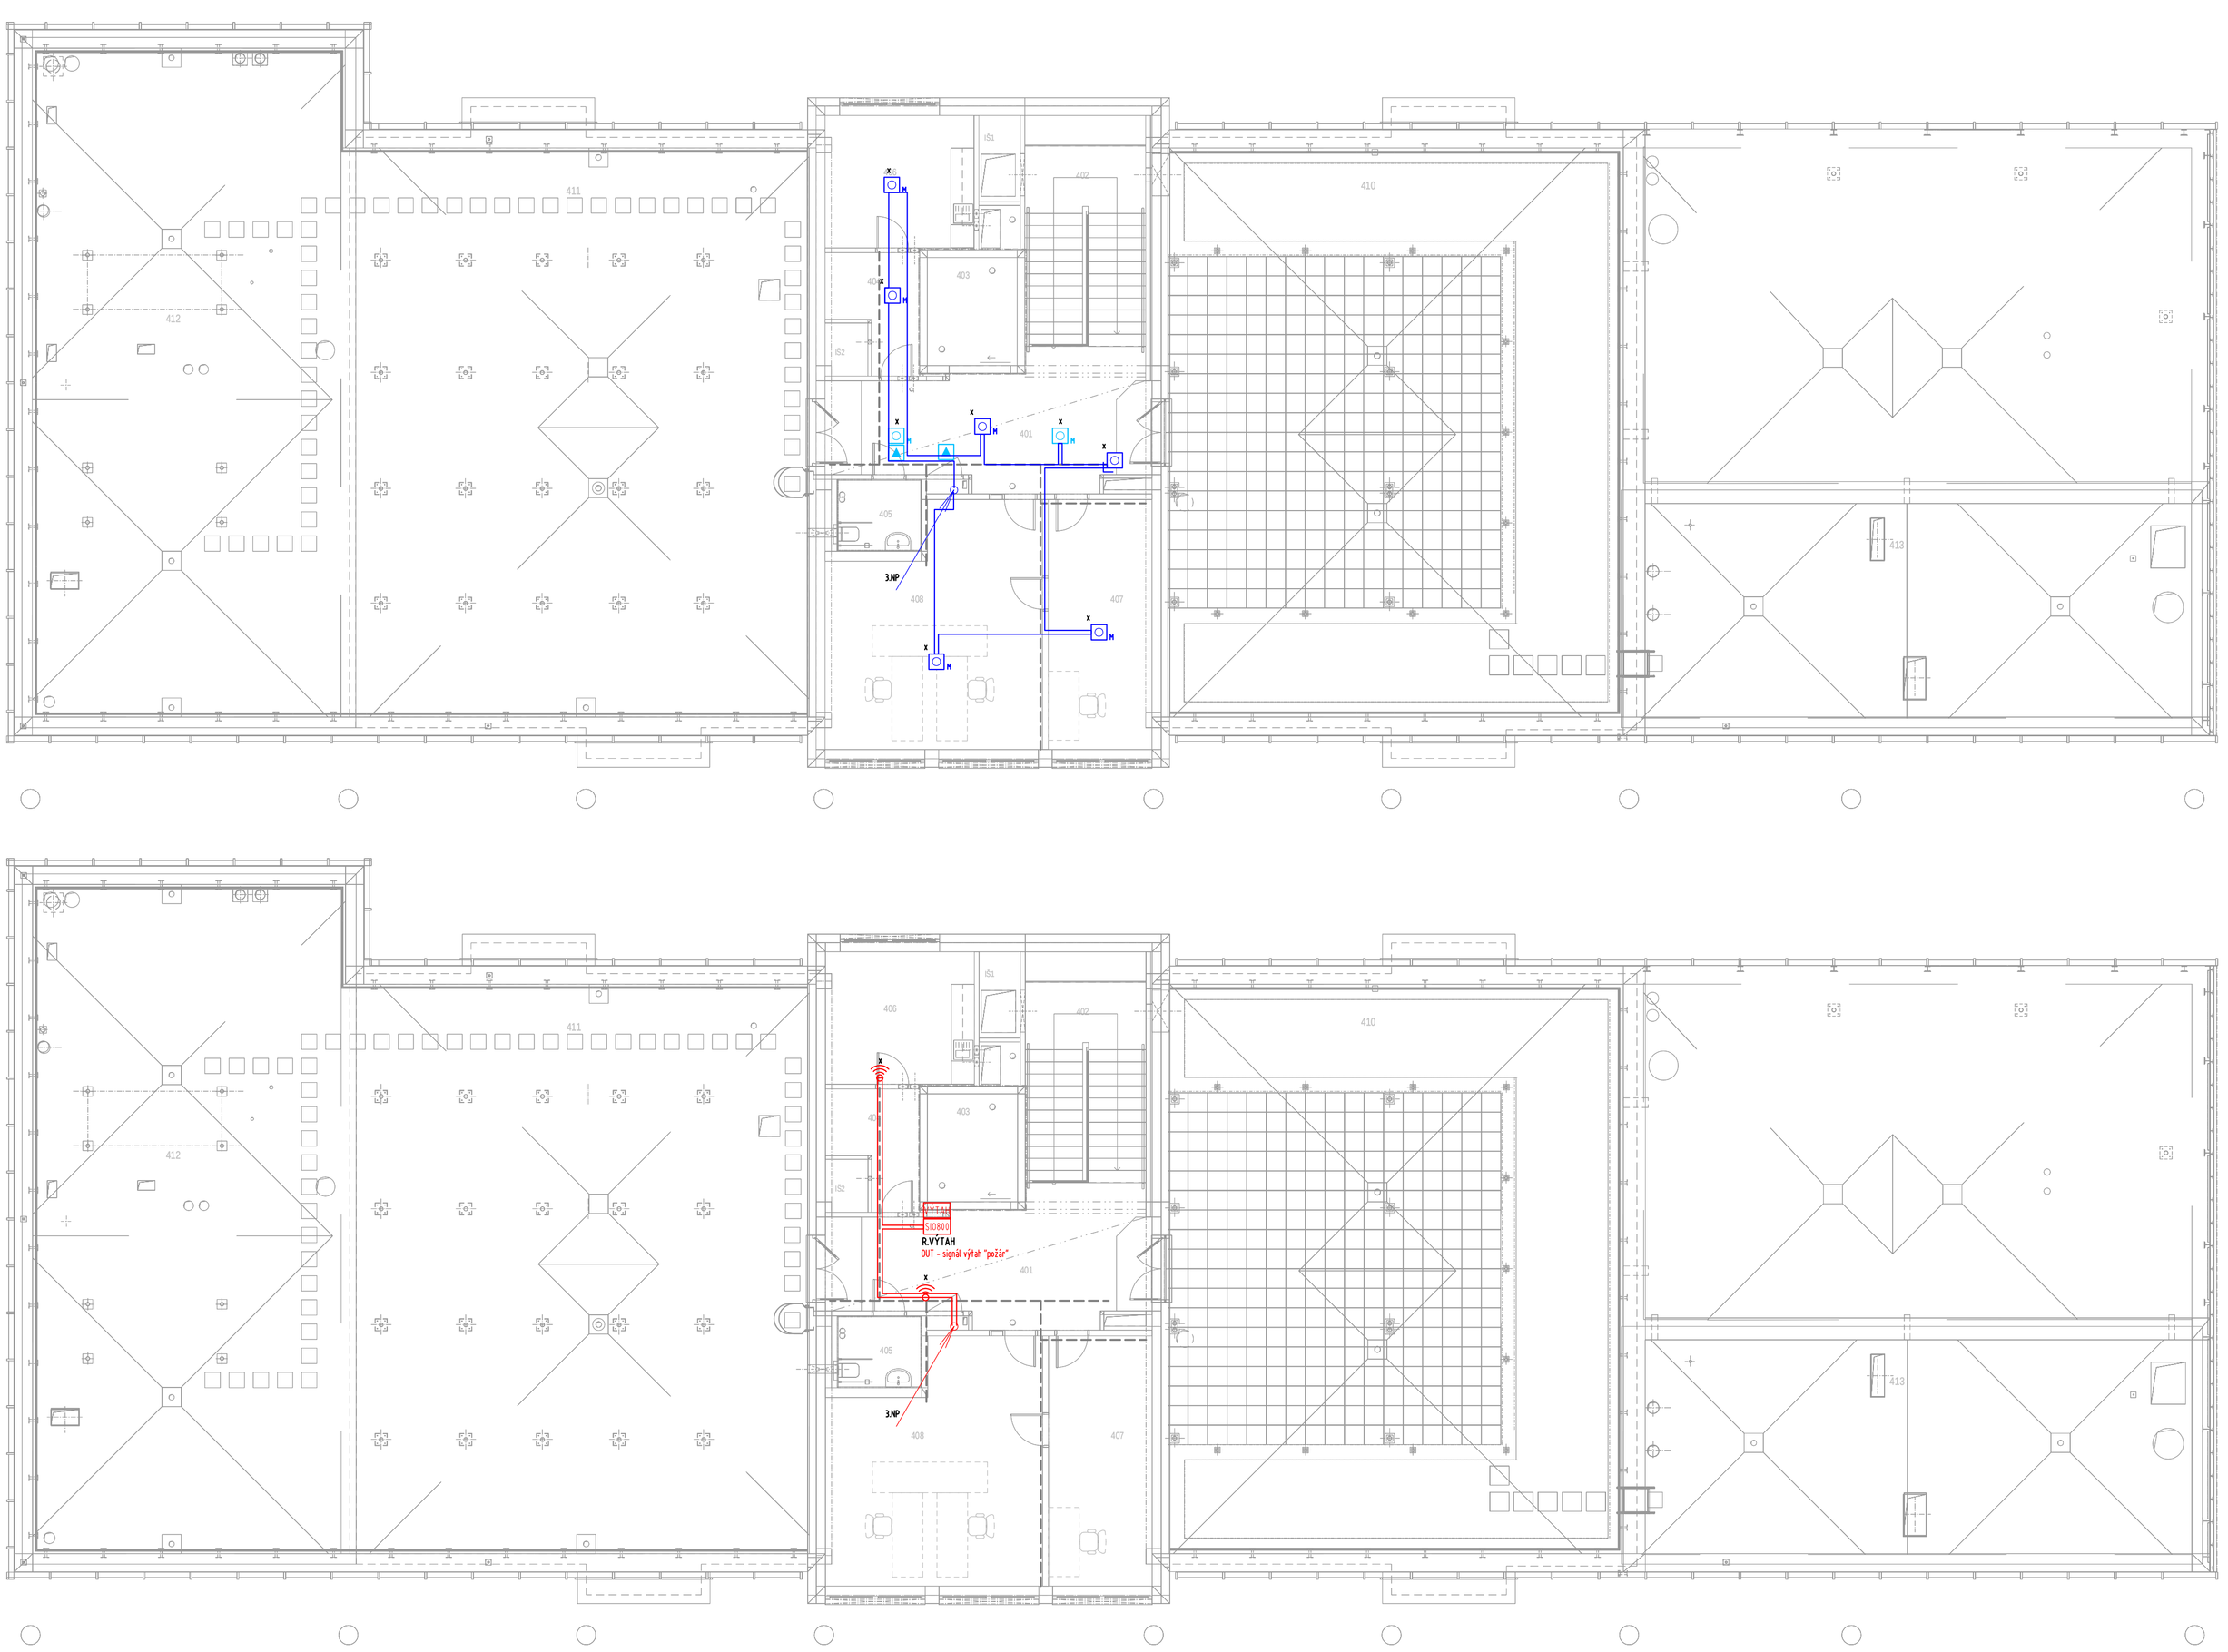

LEGENDA EPS

- EPS – ÚSTŘEDNA EPS
- EPS – AUTOMATICKÝ HLÁSIČ-MULTISENZOROVÝ (OPT+TER+CO) (830PC)
- EPS – AUTOMATICKÝ HLÁSIČ-MULTISENZOROVÝ - NAD PODHLEDEM
- EPS – PARALELNÍ OPTICKÁ INDIKACE
- EPS – TLAČÍTKOVÝ HLÁSIČ
- EPS – TLAČÍTKOVÝ HLÁSIČ S KRYTÍM IP54
- EPS – Ex MULTISENZOR 801PHEx
- EPS – Ex – PŘIPOJOVACÍ JEDNOTKA + GALV. BARIÉRA
- EPS – OBSLUŽNÉ POLE POŽÁRNÍ OCHRANY
- EPS – KLÍČOVÝ TREZOR POŽÁRNÍ OCHRANY
- EPS – EXTERNÍ TABLO
- EPS – PŘENOS NA PCO
- EPS – AKUSTICKÁ SIGNALIZACE
- EPS – VSTUPNĚ-VÝSTUPNÍ JEDNOTKA (TYCO MIO800)
- EPS – VSTUPNĚ-VÝSTUPNÍ JEDNOTKA (TYCO SIO800)
- EPS – ZÁBLESKOVÝ MAJÁK
- EPS – AKU
- EPS – NAPÁJECÍ ZDROJ

POŽÁRNÍ KONZOLE EL.MAGNET, 24V/2x60mA
OVLÁDANÍ Z EPS + TLAČÍTKO ROZPÍNACÍ
PRAFlaGuard F 2x2x0.8 B2ca,s1,d0 P-90R,E90

- EPS – PŘÍDRŽNÝ EL.MAGNET, POŽÁRNÍ KONZOLE
- EPS – ROZPÍNACÍ TLAČÍTKO PRO VYPNUTÍ MAGNETŮ DVEŘÍ
- EPS – ROZVÁDĚČ VÝTAHU
- EPS – ROZVÁDĚČ/ŘÍDÍCÍ JEDNOTKA, VYPNUTÍ VZT
- EPS – KRABICE S FUNKČNÍ ODOLNOSTÍ

1.01 – POŘ. PRVKU NA LINCE / ČÍSLO LINKY

- EPS – TRASA KABELU LINKOVÝ ROZVOD PRAFlaCom 2x2x0,8, B2ca,s1,d0
- EPS – TRASA KABELU OVLÁDANÁ ZAŘÍZENÍ PRAFlaGuard F 2x2x0.8 B2ca,s1,d0 P-90R,E90
- EPS – TRASA KABELU OVLÁDANÁ ZAŘÍZENÍ PRAFlaGuard F 4x2x0.8 B2ca,s1,d0 P-90R,E90 – KTPO, TABLO
- EPS – TRASA KABELU OVLÁDANÁ ZAŘÍZENÍ PRAFlaGuard F 10x2x0.8 B2ca,s1,d0 P-90R,E90 – OPPO, ZDP
- EPS – TRASA KABELU OVLÁDANÁ ZAŘÍZENÍ PRAFlaGuard F 2x2x0.8 B2ca,s1,d0 P-90R,E90 SF/UTP KAT5.e FB90 POŽ.ODOLNÝ
- EPS – TRASA KABELU OVLÁDANÁ ZAŘÍZENÍ PPAFlaDur 2x1.5 B2ca s1d0,P30-R,E30

TABULKA MÍSTNOSTÍ 4.NP

Č.	NÁZEV MÍSTNOSTÍ	PLOCHA (m2)
401	CHODBA	27,12
402	SCHODIŠŤOVÝ PROSTOR	18,96
403	VÝTAH	6,62
404	PŘEDSÍŇKA	6,12
405	WC	4,07
406	DENNÍ MÍSTNOST	13,34
407	KANCELÁŘ	17,57
408	KANCELÁŘ	32,79
410	TERASA	176,33
411	STŘECHA FVE PANELY	180,39
412	STŘECHA	148,08
413	STŘECHA	0,00

SLABOPROUDÉ SYSTÉMY
CubeNet, s.r.o.
Zengrova 475/44, 703 00 Ostrava
www.cubenet.cz
projekt-realizace-servis

TABULKA REVIZÍ

REVIZE	POPIS REVIZE	DATUM	VYPRACOVAL
x	x	xx/xx/2021	x
REVIZE	POPIS REVIZE	DATUM	VYPRACOVAL
REVIZE	POPIS REVIZE	DATUM	VYPRACOVAL

NÁZEV STAVBY

Centrum Energetických a Environmentálních Technologií – Explorer (CEETe)

Projektová dokumentace pro provádění stavby

CHVÁLEK ATELIÉR

HLAVNÍ PROJEKTANT: Ing. Martin CIEŠLAR	ARCHITEKT: Ing. arch. Martin CHVÁLEK	PROJEKTANT: Ing. Pavel Klhůfek	VYPRACOVAL: Ing. Pavel Klhůfek

CHVÁLEK ATELIÉR s.r.o. Kaškova 1064/12 702 00 OSTRAVA | IČO: 05725674 +420 595 693 250 info@chvalekatelier.cz

OBJEDNATEL: Vysoká škola báňská -Technická univerzita Ostrava , IČO: 619 89 100

STUPEŇ: DPS | DATUM: 05 / 2021

STAVEBNÍ OBJEKT: SO 01.1 Budova CEETe | ČÁST: 01.1.73 El. požární signalizace (EPS)

MĚŘÍTKO: 1:100 | FORMÁT A4: ... x A4

NÁZEV VÝKRESU: EPS - Půdorys 4.NP

ARCHIVNÍ ČÍSLO: 20-026-05

ČÍSLO VÝKRESU: 01.1.73-05 | REVIZE: R-

TENTO DOKUMENT JE MAJETKEM SPOLEČNOSTI CHVÁLEK ATELIÉR s.r.o. , BEZ PŘEMNÉHO SVOLENÍ ODPOVĚDNÉHO ZÁSTUPCE FIRMY CHVÁLEK ATELIÉR s.r.o. NESMÍ BÝT DOKUMENT KOPÍROVÁN, POUŽÍT NEBO PŘEDÁN TŘETÍ OSOBOU K DALŠÍMU POUŽITÍ