

TABULKA MÍSTNOSTI 3.NP		
C.	NÁZEV MÍSTNOSTI	PLOCHA (m2)
301	CHODBA	29,17
302	SCHODISTOVÝ PROSTOR	16,46
303	VÝTAH	6,62
304	KANCELÁŘ	17,32
305	KANCELÁŘ	18,37
306	WC - ZTP	4,2
307	WC ŽENY - UMÝVÁRNA	6,51
307a	WC ŽENY	9,25
308	UKLIDOVÁ MÍSTNOST	2,17
309	WC MUŽI - UMÝVÁRNA	8,89
309a	WC MUŽI	11,25
310	WC MUŽI ZTP	4
311	CHODBA	29,53
312	KANCELÁŘ	17,15
313	KANCELÁŘ	18,04
314	KANCELÁŘ	17,76
315	KUCHYNKA	8,99
315a	DEJNÍ MÍSTNOST	8,94
316	ZASEDACÍ MÍSTNOST	50,53
317	PREZENTACÍ MÍSTNOST	36,02
318	KANCELÁŘ	18,33
319	KANCELÁŘ	19,14
320	CHODBA	30,16
321	KANCELÁŘ	18,49
322	KANCELÁŘ	17,75
323	ŠKOLICÍ MÍSTNOST	34
324	STROJOVNA VZT	83,85
325	VEKOVNÍ ZAHRADA	17,87
325a	SKLENÍK	107
326	CHODBA	12,56
326a	STROJOVNA CHLAZENÍ	36,62
328b	MÉNĚCÍ FIE	26,83
327	STROJOVNA VZT PRO LVT	65,52

Rozmístění ostatních komponentů MaR je dáno technologickými schématy.
Zařízení tohoto projektu jsou výtlačně červeně.

- LEGENDA MaR
- ⓘ

ČIDLO TEPLOTY ANALOGOVÉ

Ⓜ

ČIDLO REL.VLHKOSTI A TEPLOTY

Ⓟ

ČIDLO TLAKU ANALOGOVÉ

Ⓜ

SERVOPOHON ANALOGOVÝ

Ⓜ

SERVOPOHON TOPENÍ ANALOGOVÝ

Ⓜ

SERVOPOHON CHLAZENÍ ANALOGOVÝ

Ⓜ

ÚSTŘEDNÁ DETEKCE PLYNŮ

Ⓜ

SAHARA – TEPLOVZDUŠNÁ JEDNOTKA

Ⓜ

MOTOR ŽALUZIE + ACTOR

Ⓜ

FANCOIL

Ⓜ

SPLET JEDNOTKA

Ⓜ

POPLACH Z EPS ÚSTŘEDNÝ

Ⓜ

SERVOPOHON I/O



Ⓜ

SPÍNAČ TLAKOVÉ DIFFERENCE

Ⓜ

PROSTOROVÝ OVLADAČ KNX

± 0,000 = 268,75 m n. m. Bpv

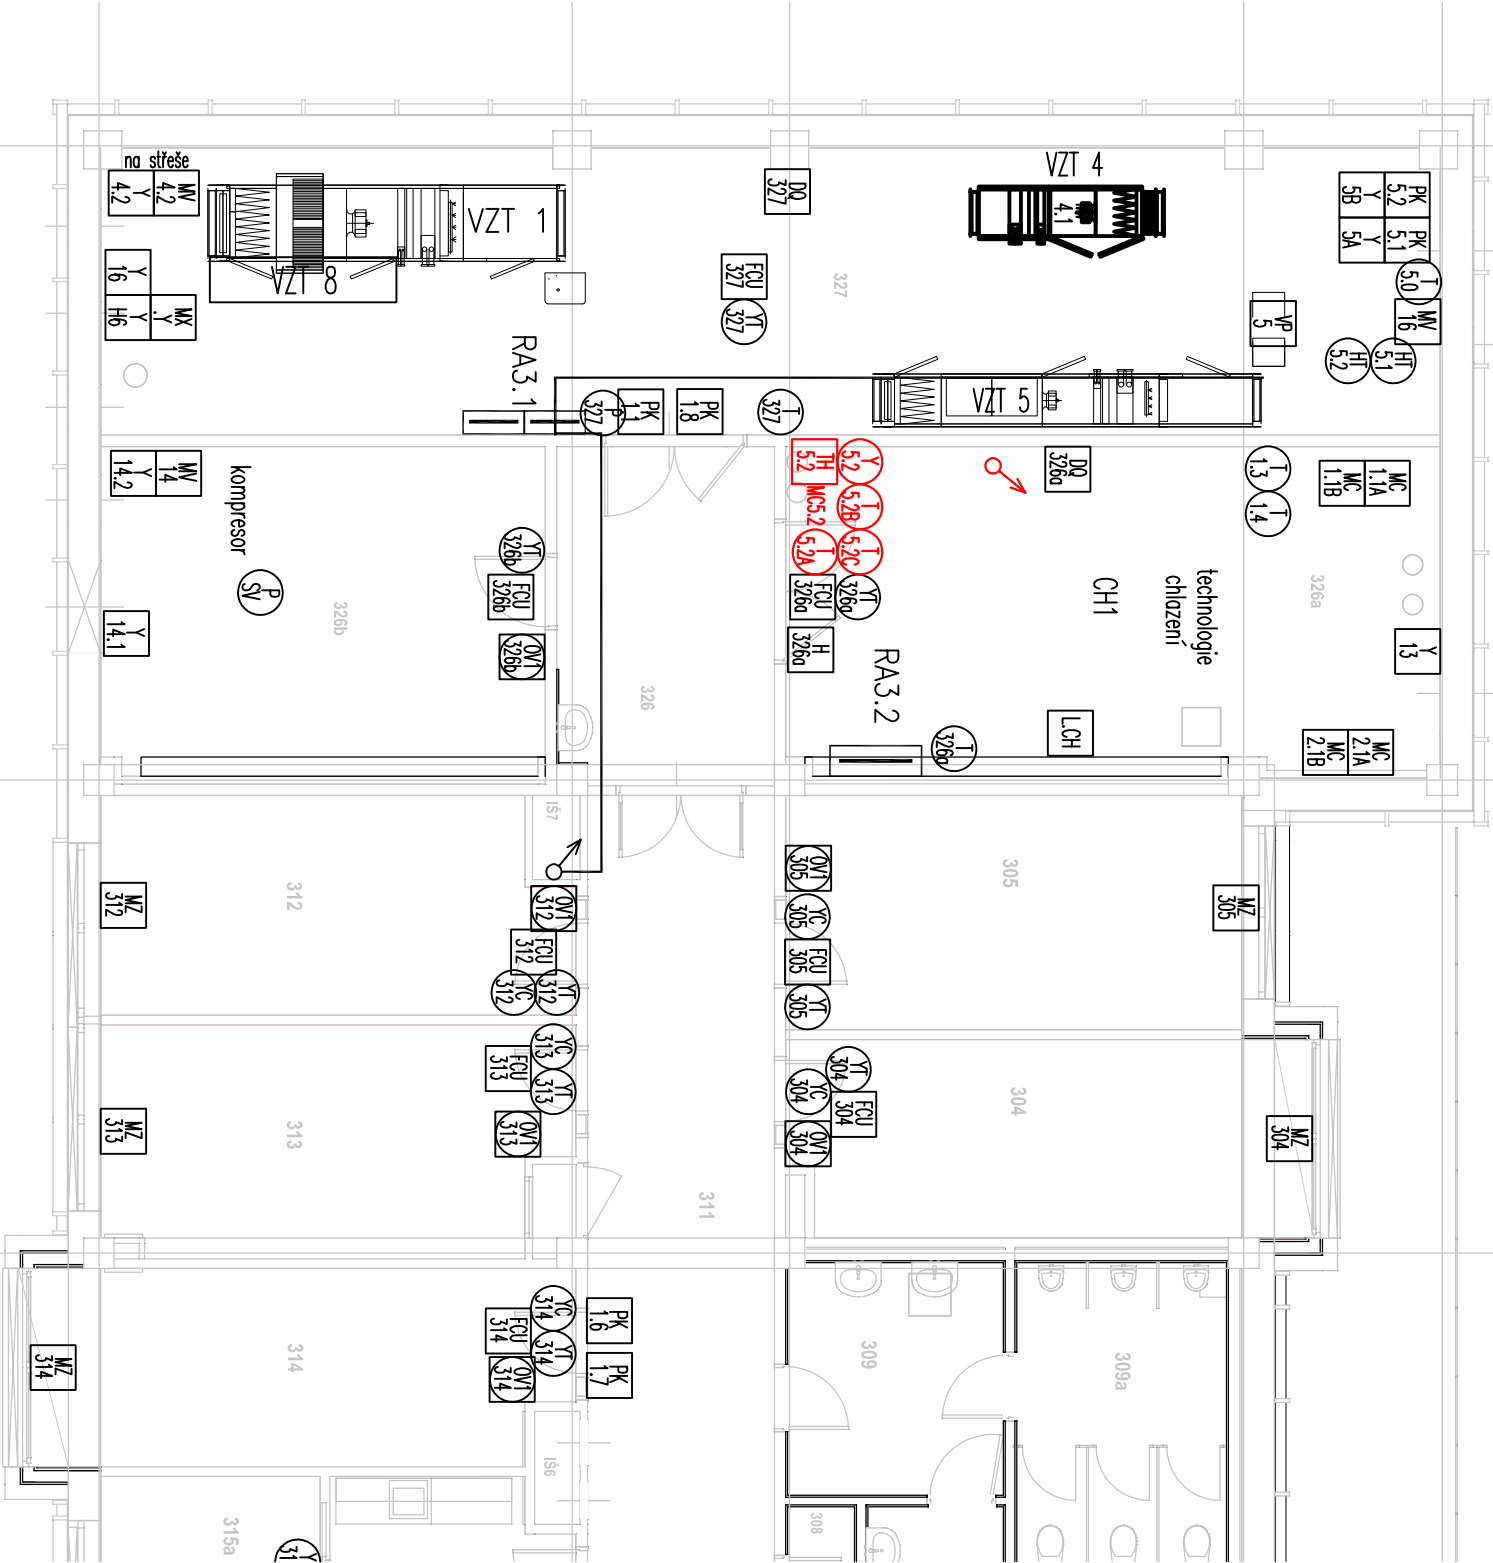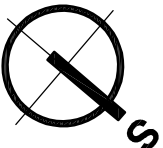

T A B U L K A R E V I Z Í			
REVIZE	POPIS REVIZE	DATUM	VYPRACOVAL
REVIZE	POPIS REVIZE	DATUM	VYPRACOVAL
REVIZE	POPIS REVIZE	DATUM	VYPRACOVAL

NAZEV STAVBY

**Centrum Energetických a
Environmენტálních Technologí – Explorer (CEEte)**

Projektová dokumentace pro provádění stavby

HLAVNÍ PROJEKTANT	ARCHITEKT	PROJEKTANT	VYPRACOVAL
Ing. Martin ČEŠŤÁK	Ing. arch. Martin CHVÁLEK	Ing. Jaroslav Štěněř	Ing. Jaroslav Štěněř
ORJEDNATEL			
Vysoká škola báňská -Technická univerzita Ostrava , IČO: 619 89 100			
STAVEBNÍ OBJEKT	ČÁST	PS 02.02 Akumulace a rekuperece tepla	
PS 02 Technologické provozní soubory	PS 02.02 Akumulace a rekuperece tepla		

NAZEV VÝKRESU	ARCHIVNÍ ČÍSLO
Půdorys 3.NP - MaR akumulace	20-026-05
ČÍSLO VÝKRESU	REVIZE
02.02-B4	R00

TENTO DOKUMENT JE MAJETKEM SPOLEČNOSTI CHVÁLEK ATELIER s.r.o. , BEZ PÍSEMNÉHO SOUHLASÍ ODPOVĚDNÉHO ZÁSTUPCE FIRMY CHVÁLEK ATELIER s.r.o. NESMÍ BÝT DOKUMENT KOPÍROVÁN, POUŽIT NEBO PŘEDÁN TŘETÍ OSOBOU K DALŠÍMU POUŽITÍ