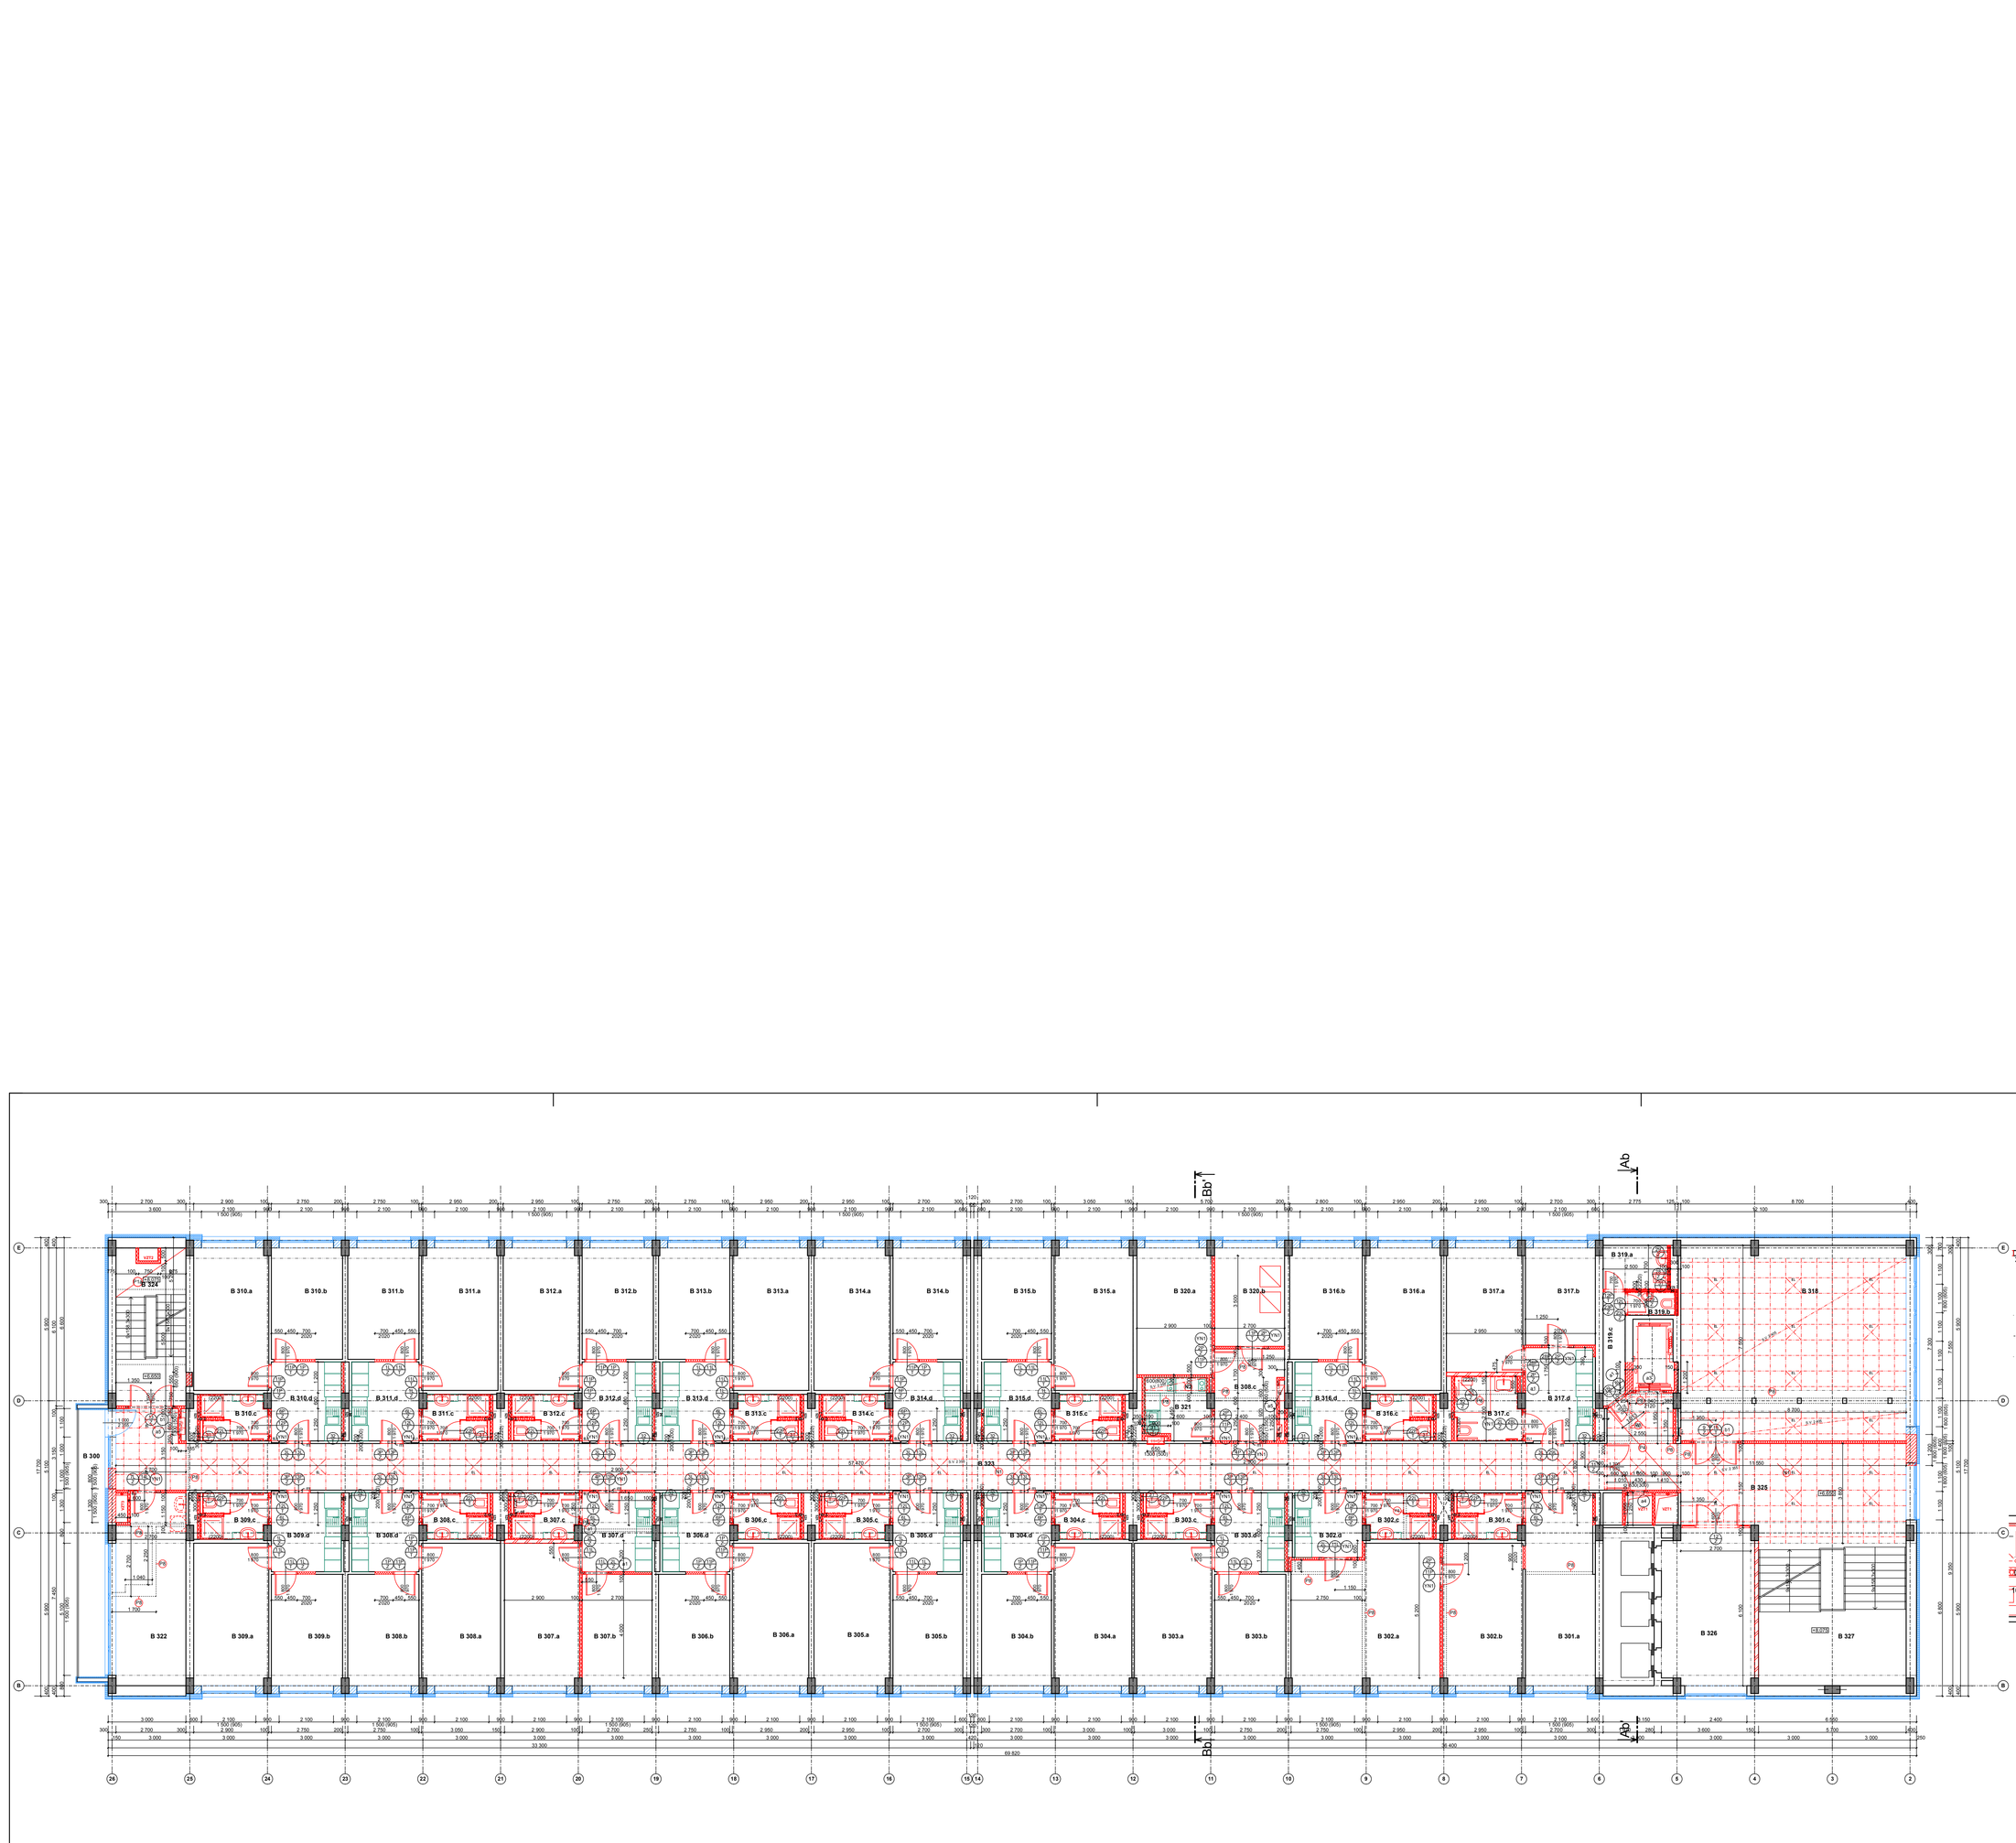

BUDOVA "B" - 3.NP NOVÝ STAV

Č.M	ÚČEL MÍSTNOSTI	PLOCHA m2	PODLAHA	POVRCH STĚN	POVRCH STROPU	POZNÁMKA
B 300	BALKON	11,06	KERAMICKÁ DLA	VOŠ	VOŠ	
B 301.a	POKOJ/LŮŽKOVÝ	18,80	ZÁTĚŽ KOBEREC - PŘ	VOŠ	VOŠ	
B 301.a	SOCIÁLNÍ ZAŘÍZENÍ	4,49	KERAMICKÁ DLA	VOŠ	VOŠ	KER.OBKLAD v2200
B 301.b	POKOJ/LŮŽKOVÝ	16,41	ZÁTĚŽ KOBEREC - PŘ	VOŠ	VOŠ	
B 302.b	ÚKLIDOVÁ	16,49	ZÁTĚŽ KOBEREC - PŘ	VOŠ	VOŠ	
B 302.c	SOCIÁLNÍ ZAŘÍZENÍ	4,49	KERAMICKÁ DLA	VOŠ	VOŠ	KER.OBKLAD v2200
B 302.d	PŘEDSÍŇ	6,78	LAMINÁT PODLAHA PE	VOŠ	VOŠ	
B 303.a	POKOJ/LŮŽKOVÝ	16,41	ZÁTĚŽ KOBEREC - PŘ	VOŠ	VOŠ	
B 303.b	SOCIÁLNÍ ZAŘÍZENÍ	4,49	KERAMICKÁ DLA	VOŠ	VOŠ	KER.OBKLAD v2200
B 303.c	PŘEDSÍŇ	8,23	LAMINÁT PODLAHA PE	VOŠ	VOŠ	
B 304.a	POKOJ/LŮŽKOVÝ	16,41	ZÁTĚŽ KOBEREC - PŘ	VOŠ	VOŠ	
B 304.b	POKOJ/LŮŽKOVÝ	11,61	ZÁTĚŽ KOBEREC - PŘ	VOŠ	VOŠ	
B 304.c	SOCIÁLNÍ ZAŘÍZENÍ	4,49	KERAMICKÁ DLA	VOŠ	VOŠ	KER.OBKLAD v2200
B 304.d	PŘEDSÍŇ	7,65	LAMINÁT PODLAHA PE	VOŠ	VOŠ	
B 305.a	POKOJ/LŮŽKOVÝ	16,15	ZÁTĚŽ KOBEREC - PŘ	VOŠ	VOŠ	
B 305.b	POKOJ/LŮŽKOVÝ	11,61	ZÁTĚŽ KOBEREC - PŘ	VOŠ	VOŠ	
B 305.c	SOCIÁLNÍ ZAŘÍZENÍ	4,49	KERAMICKÁ DLA	VOŠ	VOŠ	KER.OBKLAD v2200
B 305.d	PŘEDSÍŇ	7,65	LAMINÁT PODLAHA PE	VOŠ	VOŠ	
B 306.a	POKOJ/LŮŽKOVÝ	15,99	ZÁTĚŽ KOBEREC - PŘ	VOŠ	VOŠ	
B 306.b	POKOJ/LŮŽKOVÝ	11,61	ZÁTĚŽ KOBEREC - PŘ	VOŠ	VOŠ	
B 306.c	SOCIÁLNÍ ZAŘÍZENÍ	4,49	KERAMICKÁ DLA	VOŠ	VOŠ	KER.OBKLAD v2200
B 306.d	PŘEDSÍŇ	8,23	LAMINÁT PODLAHA PE	VOŠ	VOŠ	
B 306.e	POKOJ/LŮŽKOVÝ	16,07	ZÁTĚŽ KOBEREC - PŘ	VOŠ	VOŠ	
B 306.f	POKOJ/LŮŽKOVÝ	13,61	ZÁTĚŽ KOBEREC - PŘ	VOŠ	VOŠ	
B 306.g	SOCIÁLNÍ ZAŘÍZENÍ	4,49	KERAMICKÁ DLA	VOŠ	VOŠ	KER.OBKLAD v2200
B 306.h	PŘEDSÍŇ	7,65	LAMINÁT PODLAHA PE	VOŠ	VOŠ	
B 307.a	POKOJ/LŮŽKOVÝ	16,15	ZÁTĚŽ KOBEREC - PŘ	VOŠ	VOŠ	
B 307.b	POKOJ/LŮŽKOVÝ	11,61	ZÁTĚŽ KOBEREC - PŘ	VOŠ	VOŠ	
B 307.c	SOCIÁLNÍ ZAŘÍZENÍ	4,49	KERAMICKÁ DLA	VOŠ	VOŠ	KER.OBKLAD v2200
B 307.d	PŘEDSÍŇ	8,23	LAMINÁT PODLAHA PE	VOŠ	VOŠ	
B 308.a	POKOJ/LŮŽKOVÝ	16,07	ZÁTĚŽ KOBEREC - PŘ	VOŠ	VOŠ	
B 308.b	POKOJ/LŮŽKOVÝ	13,61	ZÁTĚŽ KOBEREC - PŘ	VOŠ	VOŠ	
B 308.c	SOCIÁLNÍ ZAŘÍZENÍ	4,49	KERAMICKÁ DLA	VOŠ	VOŠ	KER.OBKLAD v2200
B 308.d	PŘEDSÍŇ	7,65	LAMINÁT PODLAHA PE	VOŠ	VOŠ	
B 309.a	POKOJ/LŮŽKOVÝ	16,15	ZÁTĚŽ KOBEREC - PŘ	VOŠ	VOŠ	
B 309.b	POKOJ/LŮŽKOVÝ	11,61	ZÁTĚŽ KOBEREC - PŘ	VOŠ	VOŠ	
B 309.c	SOCIÁLNÍ ZAŘÍZENÍ	4,51	KERAMICKÁ DLA	VOŠ	VOŠ	KER.OBKLAD v2200
B 309.d	PŘEDSÍŇ	8,23	LAMINÁT PODLAHA PE	VOŠ	VOŠ	
B 310.a	POKOJ/LŮŽKOVÝ	16,41	ZÁTĚŽ KOBEREC - PŘ	VOŠ	VOŠ	
B 310.b	POKOJ/LŮŽKOVÝ	11,61	ZÁTĚŽ KOBEREC - PŘ	VOŠ	VOŠ	
B 310.c	SOCIÁLNÍ ZAŘÍZENÍ	4,49	KERAMICKÁ DLA	VOŠ	VOŠ	KER.OBKLAD v2200
B 310.d	PŘEDSÍŇ	8,23	LAMINÁT PODLAHA PE	VOŠ	VOŠ	
B 311.a	POKOJ/LŮŽKOVÝ	16,41	ZÁTĚŽ KOBEREC - PŘ	VOŠ	VOŠ	
B 311.b	POKOJ/LŮŽKOVÝ	11,61	ZÁTĚŽ KOBEREC - PŘ	VOŠ	VOŠ	
B 311.c	SOCIÁLNÍ ZAŘÍZENÍ	4,49	KERAMICKÁ DLA	VOŠ	VOŠ	KER.OBKLAD v2200
B 311.d	PŘEDSÍŇ	8,23	LAMINÁT PODLAHA PE	VOŠ	VOŠ	
B 312.a	POKOJ/LŮŽKOVÝ	16,15	ZÁTĚŽ KOBEREC - PŘ	VOŠ	VOŠ	
B 312.b	POKOJ/LŮŽKOVÝ	11,61	ZÁTĚŽ KOBEREC - PŘ	VOŠ	VOŠ	
B 312.c	SOCIÁLNÍ ZAŘÍZENÍ	4,49	KERAMICKÁ DLA	VOŠ	VOŠ	KER.OBKLAD v2200
B 312.d	PŘEDSÍŇ	8,23	LAMINÁT PODLAHA PE	VOŠ	VOŠ	
B 313.a	POKOJ/LŮŽKOVÝ	16,15	ZÁTĚŽ KOBEREC - PŘ	VOŠ	VOŠ	
B 313.b	POKOJ/LŮŽKOVÝ	11,61	ZÁTĚŽ KOBEREC - PŘ	VOŠ	VOŠ	
B 313.c	SOCIÁLNÍ ZAŘÍZENÍ	4,49	KERAMICKÁ DLA	VOŠ	VOŠ	KER.OBKLAD v2200
B 313.d	PŘEDSÍŇ	7,65	LAMINÁT PODLAHA PE	VOŠ	VOŠ	
B 314.a	POKOJ/LŮŽKOVÝ	16,15	ZÁTĚŽ KOBEREC - PŘ	VOŠ	VOŠ	
B 314.b	POKOJ/LŮŽKOVÝ	11,61	ZÁTĚŽ KOBEREC - PŘ	VOŠ	VOŠ	
B 314.c	SOCIÁLNÍ ZAŘÍZENÍ	4,49	KERAMICKÁ DLA	VOŠ	VOŠ	KER.OBKLAD v2200
B 314.d	PŘEDSÍŇ	7,65	LAMINÁT PODLAHA PE	VOŠ	VOŠ	
B 315.a	POKOJ/LŮŽKOVÝ	16,07	ZÁTĚŽ KOBEREC - PŘ	VOŠ	VOŠ	
B 315.b	POKOJ/LŮŽKOVÝ	11,61	ZÁTĚŽ KOBEREC - PŘ	VOŠ	VOŠ	
B 315.c	SOCIÁLNÍ ZAŘÍZENÍ	4,49	KERAMICKÁ DLA	VOŠ	VOŠ	KER.OBKLAD v2200
B 315.d	PŘEDSÍŇ	8,23	LAMINÁT PODLAHA PE	VOŠ	VOŠ	
B 316.a	POKOJ/LŮŽKOVÝ	16,15	ZÁTĚŽ KOBEREC - PŘ	VOŠ	VOŠ	
B 316.b	POKOJ/LŮŽKOVÝ	12,21	ZÁTĚŽ KOBEREC - PŘ	VOŠ	VOŠ	
B 316.c	SOCIÁLNÍ ZAŘÍZENÍ	4,49	KERAMICKÁ DLA	VOŠ	VOŠ	KER.OBKLAD v2200
B 316.d	PŘEDSÍŇ	7,65	LAMINÁT PODLAHA PE	VOŠ	VOŠ	
B 317.a	POKOJ/LŮŽKOVÝ IM.	14,06	ZÁTĚŽ KOBEREC - PŘ	VOŠ	VOŠ	
B 317.b	POKOJ/LŮŽKOVÝ IM.	10,13	ZÁTĚŽ KOBEREC - PŘ	VOŠ	VOŠ	
B 317.c	SOCIÁLNÍ ZAŘÍZENÍ	6,28	KERAMICKÁ DLA	VOŠ	VOŠ	KER.OBKLAD v2200
B 317.d	PŘEDSÍŇ	9,80	LAMINÁT PODLAHA PE	VOŠ	VOŠ	
B 318.a	SPOLEČENSKÁ MÍSTN.	41,32	ST.KAMLOŽÁBA	VOŠ	KAZET.PODHLED	
B 318.b	ÚKLIDOVÁ MÍSTNOST	4,20	KERAMICKÁ DLA	VOŠ	VOŠ	KER.OBKLAD v2200
B 319.a	WC	1,82	KERAMICKÁ DLA	VOŠ	VOŠ	KER.OBKLAD v2200
B 319.b	PŘEDSÍŇ	10,26	ZÁTĚŽ KOBEREC - PŘ	VOŠ	VOŠ	
B 320.a	STUDOVNA	16,18	LAMINÁT PODLAHA PE	VOŠ	VOŠ	
B 320.b	RACK	10,26	PVC	VOŠ	VOŠ	
B 321	KUCHYŇKA	6,13	KERAMICKÁ DLA	VOŠ+KAZET.PODHL.	KER.OBKL.-v600/800	
B 322	SKLAD	18,94	PVC	VOŠ	VOŠ	
B 323	CHODBA	41,32	ST.KAMLOŽÁBA	VOŠ	KAZET.PODLED	
B 324	SCHODIŠTĚ	15,66	LINOLEUM TERAZZO	P.Z	VOŠ	
B 325	CHODBA	41,32	ST.KAMLOŽÁBA	VOŠ	KAZET.PODLED	
B 326	CHODBA	21,24	KAM.DLAŽBA	VOŠ	VOŠ	
B 327	SCHODIŠTĚ	31,35	ST.KAMLOŽÁBA	VOŠ	VOŠ	

POZNÁMKA

N1 MINERÁLNÍ KAZETOVÝ PODHLED, RASTR 600 x 600mm VIDITELNÁ KONSTRUKCE, DESKY TL. 15mm VÝJMATELNÉ
N2 NOVÝ SÁDROKARTONOVÝ PODHLED TL.2x12,5mm NA CD PROFILY
m OTVOR 300/100mm PRO OSAZENÍ VZT MŘÍŽKY, v.2100 NAD DVEŘMI
ot OTVOR 355/200 (2200) PRO REVIZI A MONTÁŽ VENTILÁTORU
P6 DOPLNĚNÍ STÁVAJÍCÍ PODLAHY VIZ SKLADBY PODLAH

- VOŠ - DVOUVRSTVÉ VÁPENNÉ OMÍTKY ŠTUKOVÉ PROVÁDĚNÉ DLE ČSN 72 2310
- NOVÉ VNITŘNÍ OMÍTKY SE BUDOU PROVÁDĚT V MÍSTECH VEDENÍ NOVÝCH ROZVODŮ
A NA NOVÝCH VYZDÍVKÁCH, V REKONSTRUOVANÝCH MÍSTNOSTECH SE PROVEDE
PŘEŠTUKOVÁNÍ PRO SJEDNOCENÍ VZHLEDU OMÍTEK
- VYMĚNÍ SE VEŠKERÉ NÁBALNÉ VRSTVY PODLAH - VIZ SKLADBY PODLAH
- VEŠKERÉ VNITŘNÍ DVEŘE SE VYMĚNÍ
- PROVEDOU SE NOVÁ INSTALAČNÍ JÁDRA JEDNOTLIVÝCH HOTELOVÝCH POKOJŮ VČETNĚ
NOVÉHO VYBAVENÍ, NOVÝCH KERAMICKÝCH OBKLADŮ A DLAŽEB
- WC V JEDNOTLIVÝCH SOCIÁLNÍCH ZAŘÍZENÍCH BUDOU ODDĚLENY KABINOVOU PŘÍČKOU S DVEŘMI
- NOVÉ VESTAVĚNÉ SKŘÍNĚ PŘEDSÍNÍ A CENTRÁLNÍ KUCHYŇKY VIZ PROJEKT INTERIÉRU
- SOUČÁSTÍ VESTAVĚNÝCH SKŘÍNÍ BUDE I KUCHYŇSKÁ LINKA S DŘEZEM
A MOŽNOSTÍ PŘIPOJENÍ MYČKY NA TEPLOU A RYCHLOVÁRNÉ KONVICE
- HOTELOVÝ POKOJ 02 BUDE PROVEDEN JAKO DVOULŮŽKOVÝ APARTMÁN
- HOTELOVÝ POKOJ 17 BUDE PROVEDEN PRO IMOBILNÍ OBČANY VČETNĚ NOVÝCH PŘÍČEK
- V PROSTORU ZA EVAKUAČNÍM VÝTAHEM SE NOVĚ PROVEDE ÚKLIDOVÁ MÍSTNOST
- PROVEDE SE NOVÝ EVAKUAČNÍ VÝTAH V MÍSTĚ PŮVODNÍHO NÁKLADNÍHO VÝTAHU

ŘEZ Aa - Aa, ŘEZ Bb - Bb` VIZ V.Č.131
SKLADBY PODLAH VIZ V.Č.134
TABULKY PŘV VIZ V.Č.135
VÝKRES EVAKUAČNÍHO VÝTAHU VIZ V.Č.136

VÝPIS PŘEKLADŮ A OCELI

YN1	PÓROBETONOVÝ NENOSNÝ PŘEKLAD 100/250/1250 MM	1× 26 KS
a1	NOSNÍK TVARU I, 80/80/8 DL. 1200 MM VÁHA 1 KS 8,81 KG	1× 4 KS
a3	NOSNÍK TVARU I, 80/80/8 DL. 1400 MM VÁHA 1 KS 10,28 KG	1× 1 KS
a4	NOSNÍK TVARU I, 80/80/8 DL. 750 MM VÁHA 1 KS 5,51 KG	1× 1 KS
a5	NOSNÍK TVARU I, 80/80/8 DL. 950 MM VÁHA 1 KS 6,97 KG	1× 2 KS
b1	NOSNÍK TVARU I 100 DL. 2000 MM VÁHA 1 KS 16,68 KG	1× 2 KS

VÝPIS STAVEBNÍCH ÚPRAV A PROSTUPŮ

VZT1 PROSTUP STROPEM 1050/1050mm PRO VZT KOMÍN
VZT2 PROSTUP SCHODIŠŤOVOU PODESTOU 500/750mm PRO VZT KOMÍN
VZT3 PROSTUP STROPEM 450/1050mm PRO POTRUBÍ VZ.A IZT
VZ5 PROSTUP STĚNOU 265/265mm PRO VENTILÁTOR, PARAPET 2250mm
VZ6 PROSTUP STĚNOU ø150mm PRO VENTILÁTOR, PARAPET 2430mm
ZT,VZ PROSTUP STROPEM 300/1200mm PRO POTRUBÍ ZTI A VTZ
EL1 NIKA PRO EL ROZVAĎEČ 300/400/70mm, PARAPET 2150mm
EL2 NIKA PRO EL ROZVAĎEČ 300/220/70mm, PARAPET 2335mm
PODORYSNÉ A V ŘEZOVÉ UMÍSTĚNÍ PROSTUPŮ JE NUTNÉ KOORDINOVAT S PD JEDNOTLIVÝCH PROFESÍ
POLOHA REVIZNÍCH DVÍŘEK BUDE UPŘESNĚNA BĚHEM REALIZACE
DLE POHONY STOUPACÍCH POTRUBÍ ZTI

LEGENDA HMOT

- STÁVAJÍCÍ KONSTRUKCE
- NOVÉ ZDIVO Z CIHEL PLNÝCH TL.150,300mm, CP 100 MVC 50
- NOVÉ ZDIVO Z PÓROBETONOVÝCH TVÁRNIC TL.150mm, NA TENKOVRSTVOU ZDRŽ.MALTU
- NOVÉ ZDIVO Z PÓROBETONOVÝCH TVÁRNIC TL.100mm, NA TENKOVRSTVOU ZDRŽ.MALTU
- SÁDROKARTONOVÉ PŘÍČKY TL. 100mm - NA OSI PROFILY TL.50mm 2x(OBOUSTRANNÝ SÁDROKARTON TL. 12,5mm +MINERÁLNÍ IZOLACE PŘÍČKOVÉ DESKY TL.40mm
- TL.125mm - NA OSI PROFILY TL.100mm 2x(JEDNOSTRANNÝ SÁDROKARTON TL. 12,5mm + MINERÁLNÍ IZOLACE PŘÍČKOVÉ DESKY TL.60mm
- DOZDÍVKY OKEN Z PÓROBETONOVÝCH TVÁRNIC VIZ SAMOSTATNÁ ČÁST PROJEKTU
- ZATEPLENÍ OBVODOVÉHO PLÁŠTĚ MINERÁLNÍ VATOU VIZ SAMOSTATNÁ ČÁST PROJEKTU
- NOVÉ KONSTRUKCE, KTERÉ NEJSOU DODÁVKOU STAVEBNÍ ČÁSTI

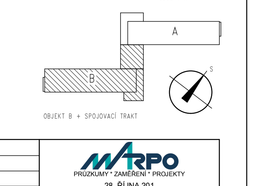

ZMĚNA Č.1

PROJEKTANT STAVEBNÍ ČÁSTI:	VYPRACOVAL:	KONTROLOVAL:
ING.ARCH. JIŘÍ BOBEK	ING.IVANA NEŤOVÁ	TOMÁŠ PAVLÍK
ČÍSLO ZAK.	2106	

28. ŘÍJNA 201
OSTRAVA - MAR. HORY

ZODP. PROJEKTANT	VYPRACOVAL:	KONTROLOVAL:
Ing.Jan Kania		

PPS KANIA
PROJEKTOVÁ A INŽENÝRSKÁ ČINNOST
Ul. 17. listopadu 2b, 708 00 Ostrava-Poruba
tel./fax: 596 918 111, 596 918 112 e-mail: pps@pps.cz

OBJEDNATEL : Vysoká škola báňská Technická univerzita Ostrava 17.listopadu 15/2172, 708 33 Ostrava-Poruba

NÁZEV AKCE : "Stavební úpravy budovy koleji "B" na Hotel VŠB-TU Ostrava"	DATUM	ČERVENEC 2010
	Č. ZAKÁZKY	10B / 09
	MĚŘÍTKO	1:100
	STUPEŇ	DVZS DPS
ČÁST : STAVEBNÍ	Archiv.	
OBSAH : PŮDORYS 3.NP NOVÝ STAV	ARCHIVNÍ ČÍSLO: PPS - 10B / 09 - S -	Č.v. 119