

PŘEHLEDNÝ PŮDORYS 7.NP

LEGENDA MÍSTNOSTÍ

ČÍSLO MÍSTNOSTI	ÚČEL MÍSTNOSTI	PLOCHA (m²)
7.11	SLB MÍSTNOST	6.89
7.22	KUCHYŇ	3.87
7.23	ÚKLID	3.46
7.24	WC INVALIDNÍ	3.52
7.25	WC ŽENY	13.27
7.26	WC MUŽI	11.63
7.27	CHODBA	134.56
J.01	TECHNOLOGICKÉ JÁDRO	11.06
J.02	TECHNOLOGICKÉ JÁDRO	0.00
J.03	TECHNOLOGICKÉ JÁDRO	0.00
J.05	TECHNOLOGICKÉ JÁDRO	0.00
J.06	TECHNOLOGICKÉ JÁDRO	0.00
J.07	TECHNOLOGICKÉ JÁDRO	0.00
J.08	TECHNOLOGICKÉ JÁDRO	0.00
J.09	TECHNOLOGICKÉ JÁDRO	0.00
J.10	TECHNOLOGICKÉ JÁDRO	0.00
S.01	SCHODIŠTĚ	19.44
S.02	SCHODIŠTĚ	18.02
V.01	VÝTAH	0.00
V.02	VÝTAH	0.00

PLOCHA MÍSTNOSTÍ CELKEM: 225.72

CNT


ČÍSLO MÍSTNOSTI	ÚČEL MÍSTNOSTI	PLOCHA (m²)
CNT 7.03	KANCELÁŘ	13.89
CNT 7.04	KANCELÁŘ	15.54
CNT 7.05	KANCELÁŘ	15.28
CNT 7.06	KANCELÁŘ	15.54
CNT 7.07	KANCELÁŘ	15.28
CNT 7.08	KANCELÁŘ	15.54
CNT 7.09	LABORATOŘ PŘÍSTROJŮ	33.56

PLOCHA MÍSTNOSTÍ CELKEM: 124.63

FMT

ČÍSLO MÍSTNOSTI	ÚČEL MÍSTNOSTI	PLOCHA (m²)
FMT 7.01	LAB. TERMICKÉ ANALÝZY-PŘÍPRAVNA	20.76
FMT 7.02	LABORATOŘ TERMICKÉ ANALÝZY	156.50
FMT 7.10	LABORATOŘ	58.55
FMT 7.13	LABORATOŘ	117.33
FMT 7.14	KANCELÁŘ	14.50
FMT 7.15	KANCELÁŘ	14.50
FMT 7.16	KANCELÁŘ	15.00
FMT 7.17	KANCELÁŘ	15.25
FMT 7.18	KANCELÁŘ	15.00
FMT 7.19	KANCELÁŘ	15.25
FMT 7.20	KANCELÁŘ	15.00
FMT 7.21	KANCELÁŘ	15.25

PLOCHA MÍSTNOSTÍ CELKEM: 472.89

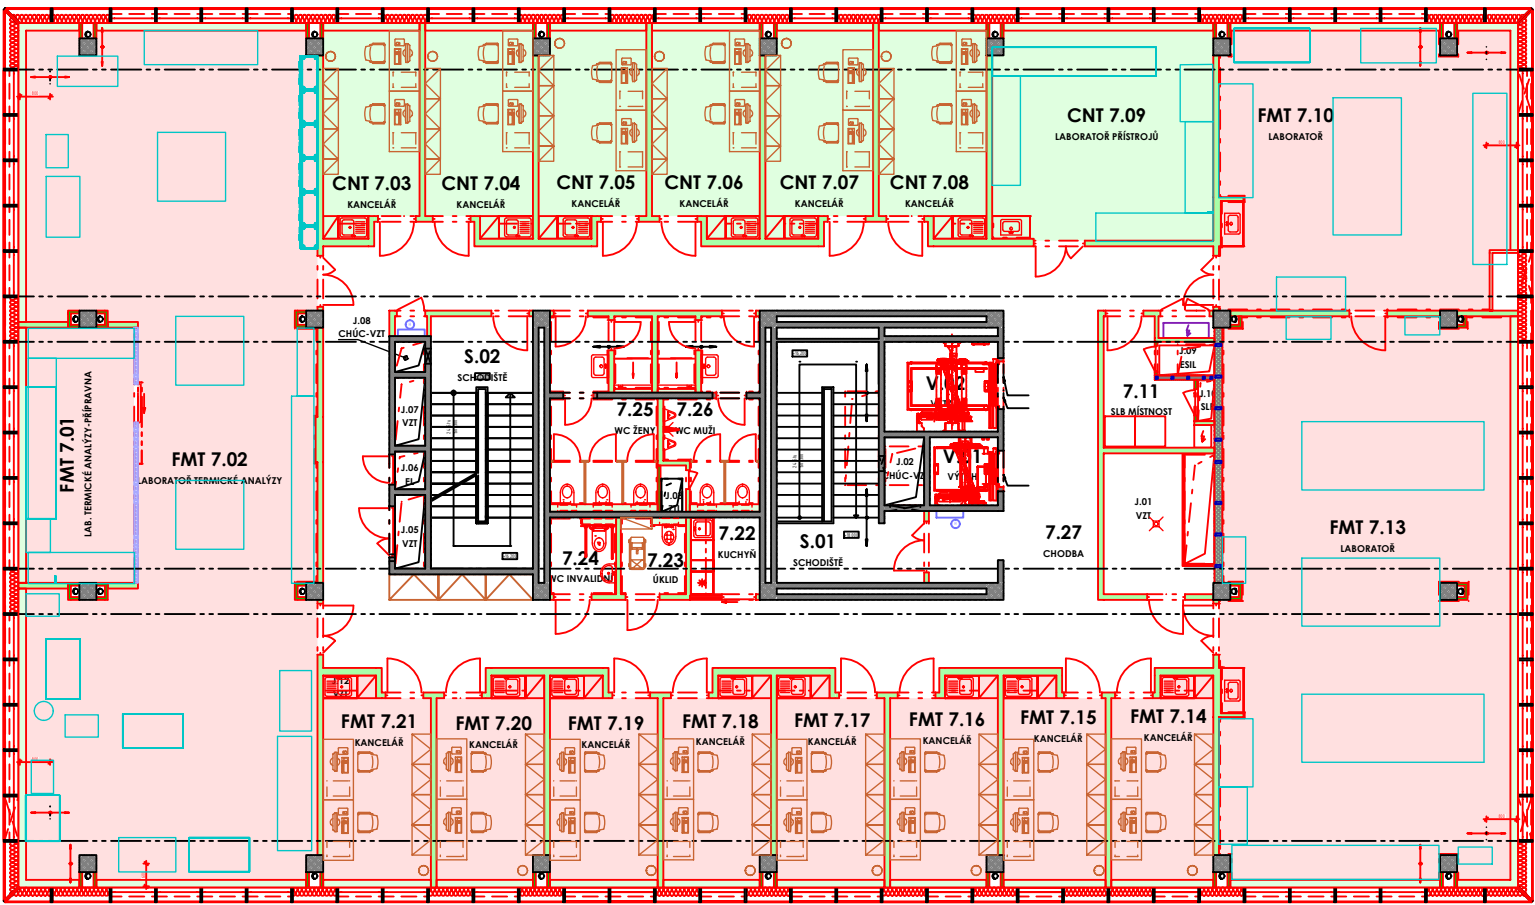

LEGENDA ZNAČENÍ DLE UŽIVATELŮ

FS	FS - FAKULTA STAVEBNÍ
FEI	FEI - FAKULTA ELEKTROTECHNIKY A INFORMATIKY
FMT	FMT - FAKULTA MATERIÁLOVĚ TECHNOLOGICKÁ
CNT	CNT - CENTRUM NANOTECHNOLOGIÍ

ZMĚNY	c		DATUM		PODPIS	
	b					
	a	ZAPRACOVÁNÍ DI		10/2025		Ing. Lukáš VÝTISK

NÁZEV VÝKRESU:	MĚŘITKO:	ČÍSLO VÝKRESU:
PŘEHLEDNÝ PŮDORYS 7.NP	1 : 200	D.1.1.3.0.07_a.