PŮDORYS 7.NP - EL. INSTALACE

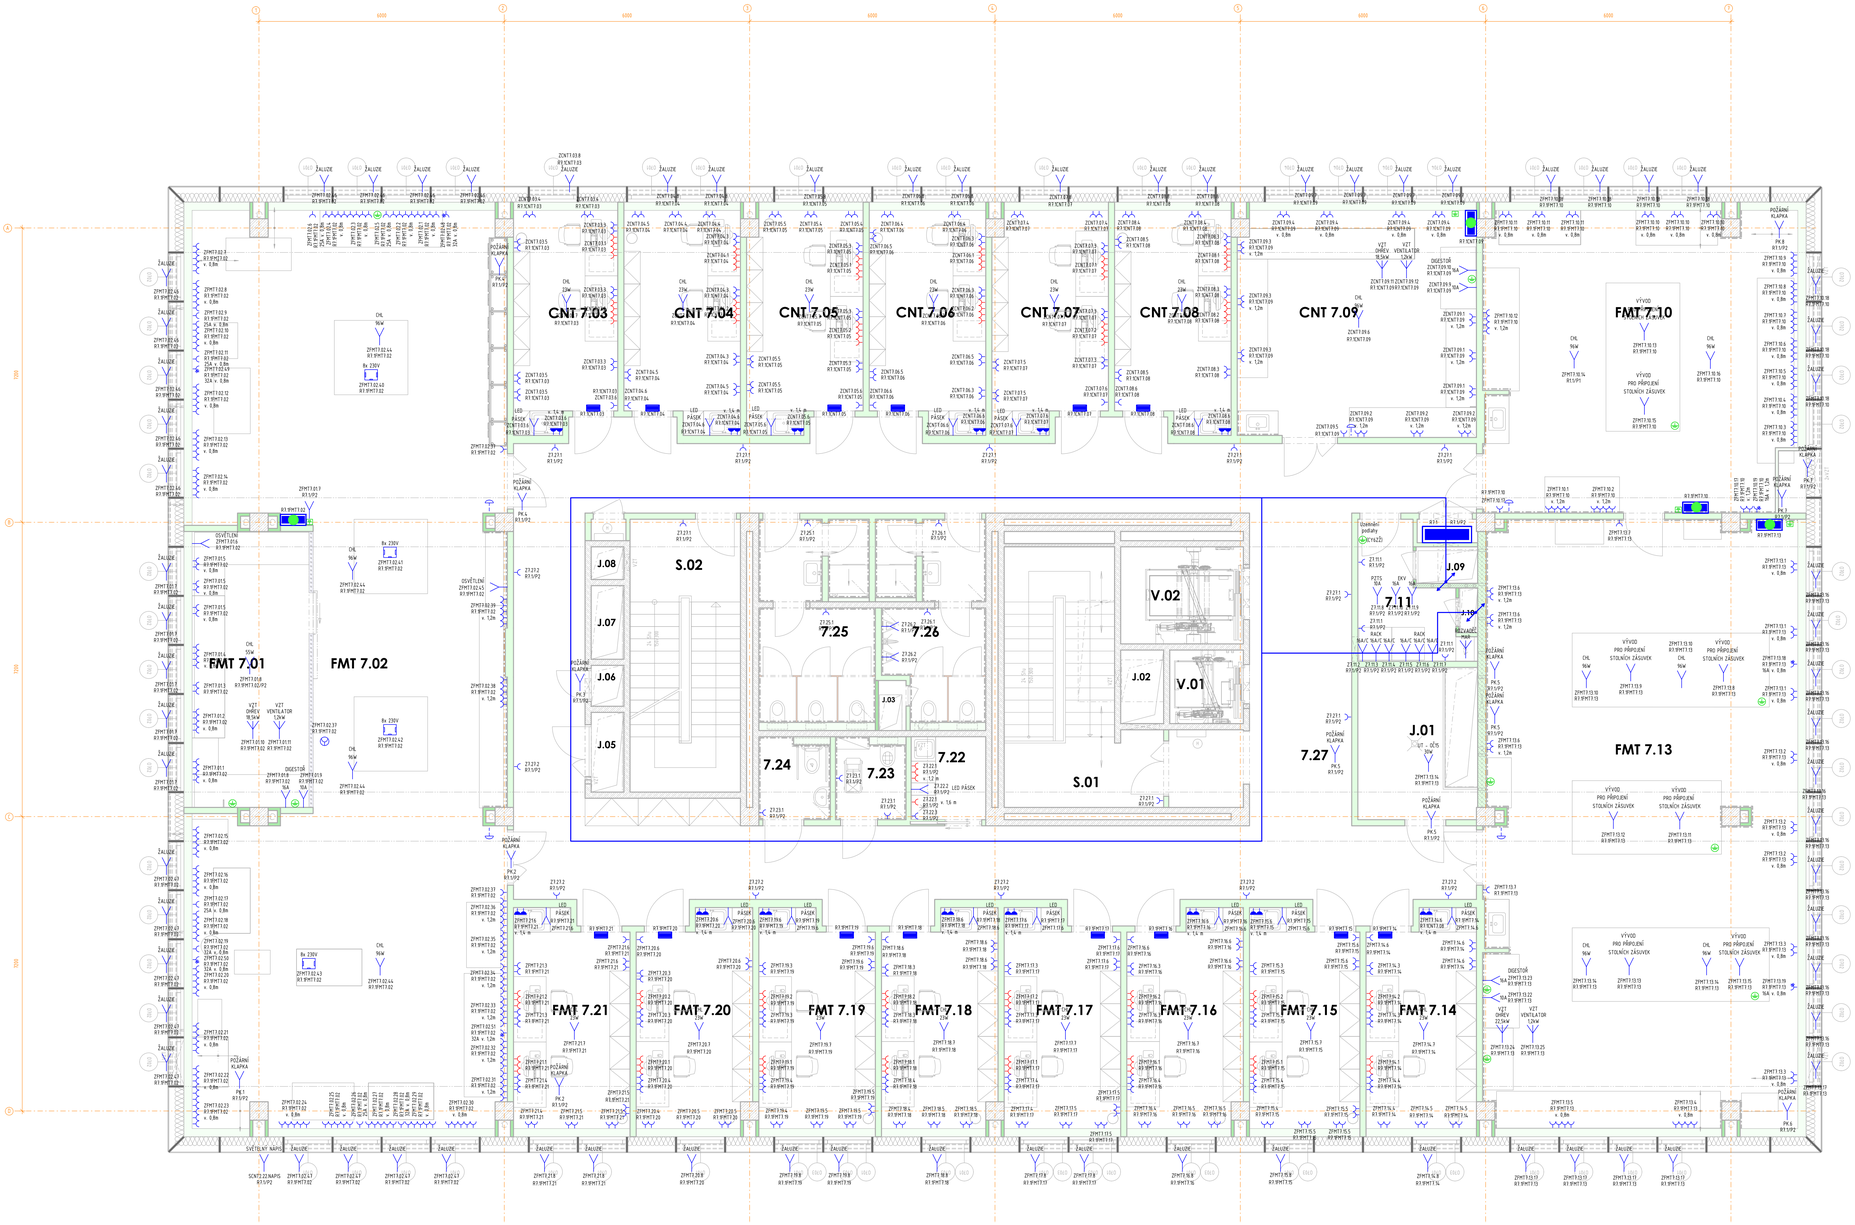

LEGENDA MÍSTNOSTÍ

ČÍSLO MÍSTNOSTI	ÚČEL MÍSTNOSTI	PLOCHA (m²)
1.11	SLB MÍSTNOST	6.89
1.22	KUCHYŇ	3.87
1.23	ÚKLID	3.46
1.24	WC INVALIDÉ	3.52
1.25	WC ŽENY	13.27
1.26	WC MUŽI	11.63
1.27	CHODBA	134.56
J.01	TECHNOLOGICKÉ JÁDRO	11.06
J.02	TECHNOLOGICKÉ JÁDRO	0.00
J.03	TECHNOLOGICKÉ JÁDRO	0.00
J.05	TECHNOLOGICKÉ JÁDRO	0.00
J.06	TECHNOLOGICKÉ JÁDRO	0.00
J.07	TECHNOLOGICKÉ JÁDRO	0.00
J.08	TECHNOLOGICKÉ JÁDRO	0.00
J.09	TECHNOLOGICKÉ JÁDRO	0.00
J.10	TECHNOLOGICKÉ JÁDRO	0.00
S.01	SCHODIŠTĚ	19.44
S.02	SCHODIŠTĚ	18.02
V.01	VÝTAH	0.00
V.02	VÝTAH	0.00
PLOCHA MÍSTNOSTÍ CELKEM		225.72

CNT

ČÍSLO MÍSTNOSTI	ÚČEL MÍSTNOSTI	PLOCHA (m²)
CNT 7.03	KANCELÁŘ	13.89
CNT 7.04	KANCELÁŘ	15.54
CNT 7.05	KANCELÁŘ	15.28
CNT 7.06	KANCELÁŘ	15.54
CNT 7.07	KANCELÁŘ	15.28
CNT 7.08	KANCELÁŘ	15.54
CNT 7.09	LABORATOŘ PŘÍSTROJŮ	33.56
PLOCHA MÍSTNOSTÍ CELKEM		124.63

FMT

ČÍSLO MÍSTNOSTI	ÚČEL MÍSTNOSTI	PLOCHA (m²)
FMT 7.01	LAB. TERMICKÉ ANALÝZY-PŘÍPRAVNA	20.76
FMT 7.02	LABORATOŘ TERMICKÉ ANALÝZY	154.50
FMT 7.10	LABORATOŘ	58.55
FMT 7.13	LABORATOŘ	117.33
FMT 7.14	KANCELÁŘ	14.50
FMT 7.15	KANCELÁŘ	14.50
FMT 7.16	KANCELÁŘ	15.00
FMT 7.17	KANCELÁŘ	15.25
FMT 7.18	KANCELÁŘ	15.00
FMT 7.19	KANCELÁŘ	15.25
FMT 7.20	KANCELÁŘ	15.00
FMT 7.21	KANCELÁŘ	15.25
PLOCHA MÍSTNOSTÍ CELKEM		472.89

LEGENDA PRVKŮ SILNOPROUDU

- ZÁSUVKA 230V
- ZÁSUVKA 230V VYPÍNACÍ
- ZÁSUVKA 230V STROPNÍ
- ZÁSUVKA 400V
- VÝVOD 230V
- VÝVOD 400V
- PODLAHOVÁ ZÁSUVKOVÁ KRABICE
- ROZVADĚČ
- ROZVADĚČ - SPOLEČNÉ PRO SIL A MAR
- STŘÍDAČ FVE
- NOUZOVÉ TLAČÍTKO
- UZEMNĚNÍ
- UZEMŇOVACÍ KRABICE
- HLAVNÍ TRASA VEDENÍ - SPOLEČNÁ PRO SIL A SLP, ODDĚLENO PŘEPÁŽKOU
- VEDLEJŠÍ TRASA VEDENÍ - SLP
- CHL — NÁZEV/POPIS PRVKU
- 96W — HODNOTA
- ZPMT3.04 — PRVEK
- ČÍSLO OKRUHU
- R1.VE13.04 — ČÍSLO ROZVADĚČE

POZNÁMKA:
PŘED ZAHÁJENÍM STAVEBNÍCH PRACÍ NUTNO PŘEDEM ZKONTROLOVAT VŠECHNY MÍRY A OVĚŘIT S PROJEKTOVOU DOKUMENTACÍ.

±0,000 = 268,800 m n. m.

SOUŘADNICOVÝ SYSTÉM: JTSK
VÝŠKOVÝ SYSTÉM: B.p.v.

ZMĚNY			DATUM		PODPIS
	x				
	x				
	x				

INVESTOR:
Vysoká škola báňská - Technická univerzita Ostrava
VŠB-TUO
17. listopadu 2172/15, 708 00 Ostrava-Poruba
tel.: +420 596 995 555, ID datové schránky: ddpfbi
e-mail: epodatelna@vsb.cz

PROJEKTANT:
TECHNICO Opava s.r.o.
TECHNICO architekti & inženýři
TECHNICO Opava s.r.o.
Hlavonovic 1279/21
746 01 Opava
tel.: +420 553 756 111
info@technico.cz

PROJEKTANT:		
ZODP. PROJEKTANT:	Ing. Matěj KUDLÍK	
VYPRACOVAL:	Michal ULIČNÝ	
	Ondřej VEČEREK	
	Vendula LUKSOVÁ	
KONTROLOVAL:	Ing. Martin ULIČNÝ	

ČÍSLO PARÉ:

ČÁST DOKUMENTACE:
D.1.2.5. SILNOPROUDÁ ELEKTROTECHNIKA

Stavební úpravy budovy "N" (CEETe II) v areálu VŠB-TUO	FORMÁT	7×A4
	DATUM	07/2025
	STUPEŇ	DPS
	ZAKÁZKOVÉ ČÍSLO	TO-628-DPS
K.ú. Poruba, parc.č. 1738/26, 1738/11	MĚŘÍTKO	ČÍSLO VÝKRESU
PŮDORYS 7.NP - EL. INSTALACE	1 : 50	D.1.2.5.2.15.