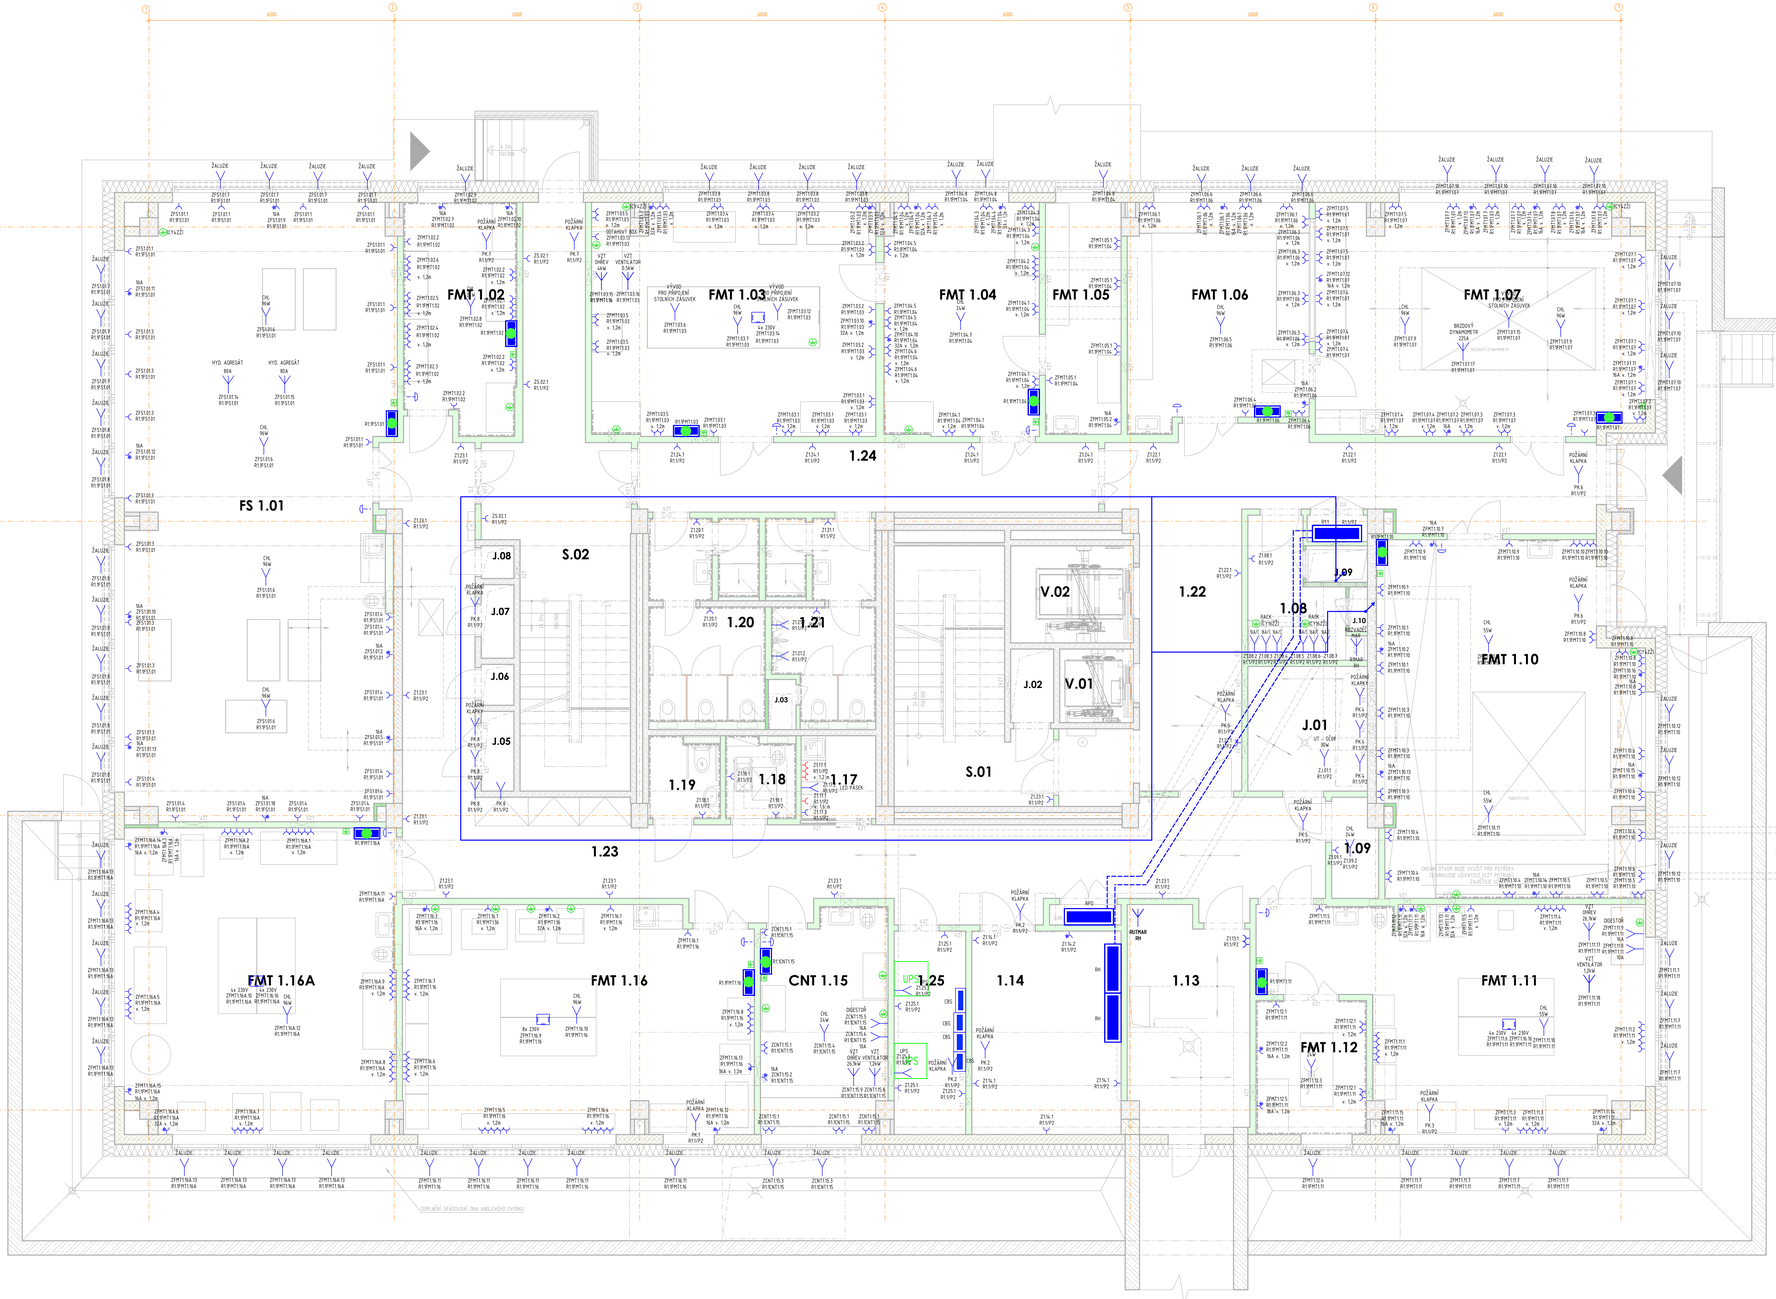

LEGENDA MÍSTNOSTÍ

ČÍSLO MÍSTNOSTI	ÚČEL MÍSTNOSTI	PLOCHA [m²]
108	SLB MÍSTNOST	6.99
109	SKLAD	2.79
113	INSTALAČNÍ UZEL	16.18
114	HLAVNÍ ROZVODNA NN	18.36
117	KUCHYŇ	3.87
118	SKLAD	3.46
119	WC INVALIDNÍ	3.53
120	WC ŽENY	13.28
121	WC MUŽI	11.63
122	CHODBA	44.10
123	CHODBA	69.94
124	CHODBA	19.15
125	UPS	8.86
1.01	TECHNOLOGICKÉ JÁDRO	9.07
1.02	TECHNOLOGICKÉ JÁDRO	2.53
1.03	TECHNOLOGICKÉ JÁDRO	0.83
1.05	TECHNOLOGICKÉ JÁDRO	1.76
1.06	TECHNOLOGICKÉ JÁDRO	0.92
1.07	TECHNOLOGICKÉ JÁDRO	1.56
1.08	TECHNOLOGICKÉ JÁDRO	0.75
1.09	TECHNOLOGICKÉ JÁDRO	1.34
1.10	TECHNOLOGICKÉ JÁDRO	0.50
S.01	SCHODIŠTĚ	19.44
S.02	SCHODIŠTĚ	34.48
V.01	VÝTAH	3.24
V.02	VÝTAH	3.13
PLOCHA MÍSTNOSTÍ CELKEM		307.39

CNT

ČÍSLO MÍSTNOSTI	ÚČEL MÍSTNOSTI	PLOCHA [m²]
CNT 115	PŘÍSTROJ. LAB. PRO CHARAKTERIZACE	16.50
PLOCHA MÍSTNOSTÍ CELKEM		16.50

FMT

ČÍSLO MÍSTNOSTI	ÚČEL MÍSTNOSTI	PLOCHA [m²]
FMT 102	SÍŇKA	15.07
FMT 103	LAB. ÚPRAVY A PŘÍPRAVY VZORKŮ	39.56
FMT 104	LABORATOŘ ÚPRAVY VZORKŮ	21.90
FMT 105	VÁHOVNA A SKLAD VZORKŮ	10.65
FMT 106	LAB. ODBĚRU EMISÍ FRÉZEK KOMP.	23.95
FMT 107	LABORATOŘ TESTOVÁNÍ FRÉZEK KOMP.	44.91
FMT 110	LABORATOŘ PŘÍPRAVKY FRÉZEK KOMP.	54.23
FMT 111	LABORATOŘ 3D TISKU KERAMIKY	42.95
FMT 112	LABORATOŘ ŘEZÁNÍ VZORKŮ	9.05
FMT 116	LABORATOŘ ENERGETICKÝCH PROCESŮ	49.77
FMT 116A	LAB. MATERIÁLOVÉHO INŽENÝRSTVÍ	49.77
PLOCHA MÍSTNOSTÍ CELKEM		358.01

FS

ČÍSLO MÍSTNOSTI	ÚČEL MÍSTNOSTI	PLOCHA [m²]
FS 101	LABORATOŘ HYDRODYNAMIKY	97.02
PLOCHA MÍSTNOSTÍ CELKEM		97.02

LEGENDA PRVKŮ SILNOPROUDU

- ZÁSUVKA 230V
- ZÁSUVKA 230V VYPÍNACÍ
- ZÁSUVKA 230V STROPNÍ
- ZÁSUVKA 400V
- VÝVOD 230V
- VÝVOD 400V
- PODLAHOVÁ ZÁSUVKOVÁ KRABICE
- ROZVADĚČ
- ROZVADĚČ - SPOLEČNÝ PRO SIL A MAR
- STŘÍDAČ FVE
- NOUZOVÉ TLAČÍTKO
- UZEMNĚNÍ
- UZEMŇOVACÍ KRABICE
- HLAVNÍ TRASA VEDENÍ - SPOLEČNÁ PRO SIL A SLP, ODDĚLENO PŘEPÁŽKOU
- VEDLEJŠÍ TRASA VEDENÍ - SLP
- CHL — NÁZEV/POPIS PRVKU
- NW — HODNOTA
- PK/VK — PRVEK
- ZP2130.1 / R1.9P02.06 — ČÍSLO OKRUHU / ČÍSLO ROZVADĚČE

POZNÁMKA:
PŘED ZAHÁJENÍM STAVEBNÍCH PRACÍ NUTNO PŘEDEM ZKONTROLOVAT VŠECHNY MÍRY A OVĚŘIT S PROJEKTOVOU DOKUMENTACÍ.

±0,000 = 268,800 m n. m.

SOUŘADNICOVÝ SYSTÉM: JTSK
VÝŠKOVÝ SYSTÉM: B.p.v.

ZMĚNY		DATUM	PODPIS
	1		
	2		
	3		
	4		

INVESTOR:
Vysoká škola báňská - Technická univerzita Ostrava

VŠB-TUO
17. listopadu 2172/15, 708 00 Ostrava-Poruba
tel.: +420 597 995 500, ID datové schránky: d3qkfbn
e-mail: epodatelna@vsb.cz

PROJEKTANT:
TECHNICO Opava s.r.o.

TECHNICO
architects & engineers

TECHNICO Opava s.r.o.
Hradecká 1151/32, 746 01 Opava
tel.: +420 553 765 111
info@technico.cz

PROJEKTANT:		ČÍSLO PARE
ZODP. PROJEKTANT:	Ing. Matěj KUDLÍK	
VYPRACOVAL:	Michal ULIČNÝ	
	Ondřej VEČEŘEK	
	Vendula LUKSOVÁ	
KONTROLOVAL:	Ing. Martin ULIČNÝ	

ČÁST DOKUMENTACE:
D.1.2.5. SILNOPROUDÁ ELEKTROTECHNIKA

Stavební úpravy budovy "N" (CEETe II) v areálu VŠB-TUO

K.ú. Poruba, parc.č. 1738/26, 1738/11

PŮDORYS 1.NP - EL. INSTALACE

FORMÁT	7×A4
DATUM	07/2025
STUPEŇ	DPS
ZAKÁZKOVÉ ČÍSLO	TO-628-DPS
MĚŘÍTKO	1:50
ČÍSLO VÝKRESU	D.1.2.5.2.09.