




J-J
M 1:20

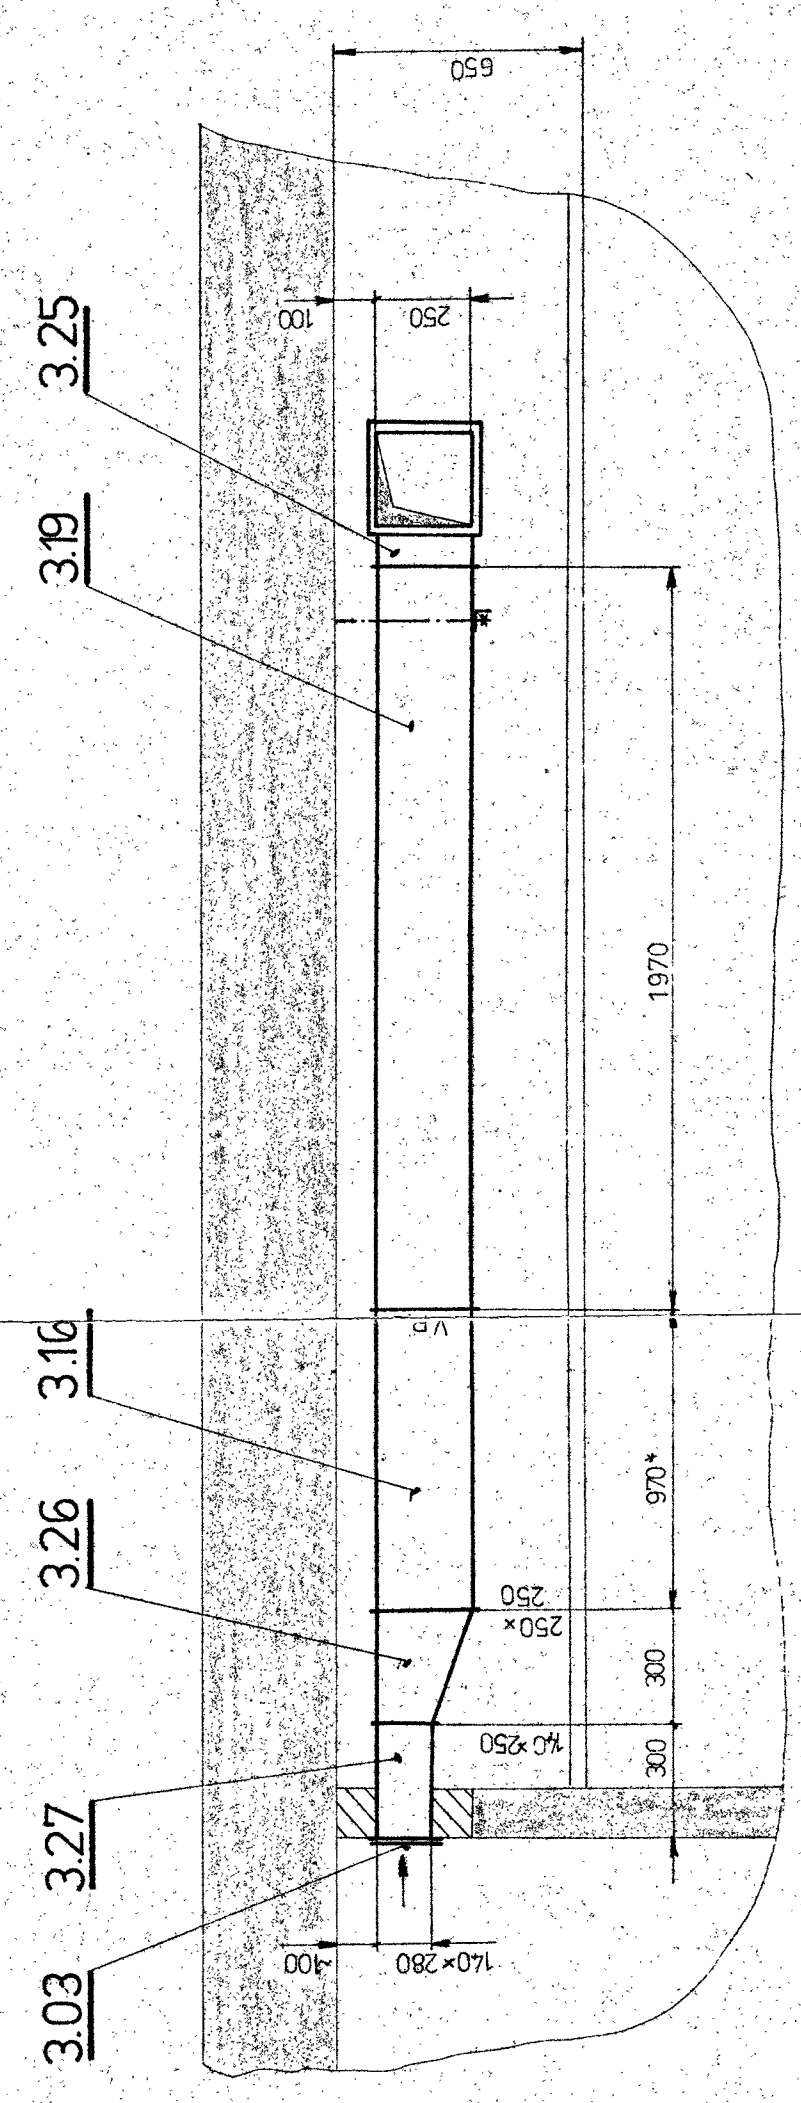

K-K
M 1:20

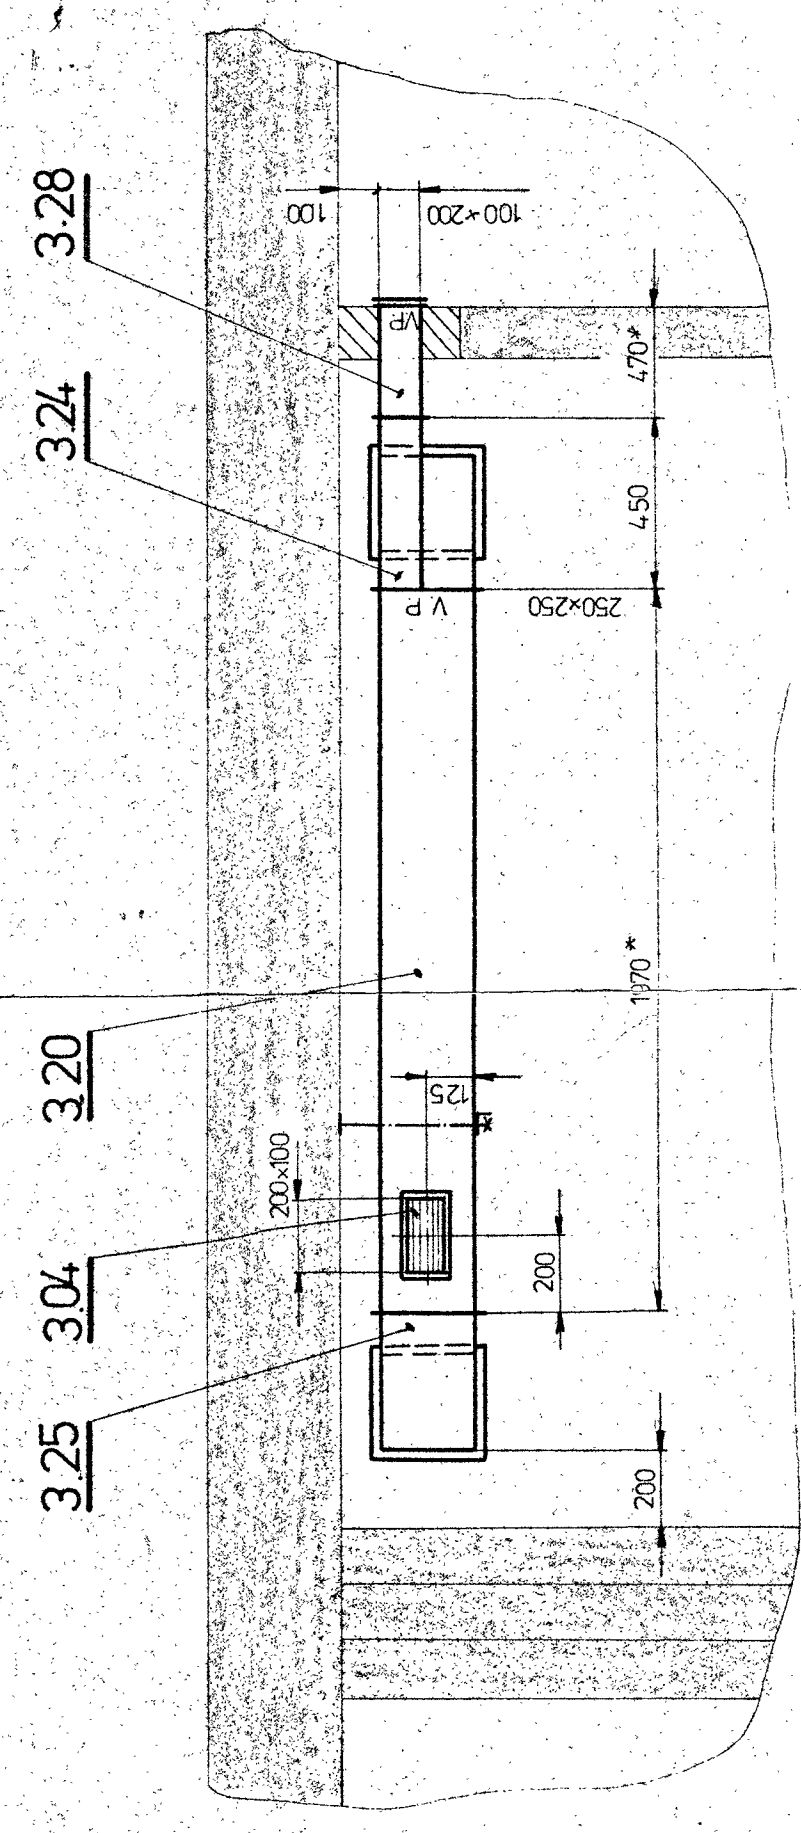

L-L
M 1:20

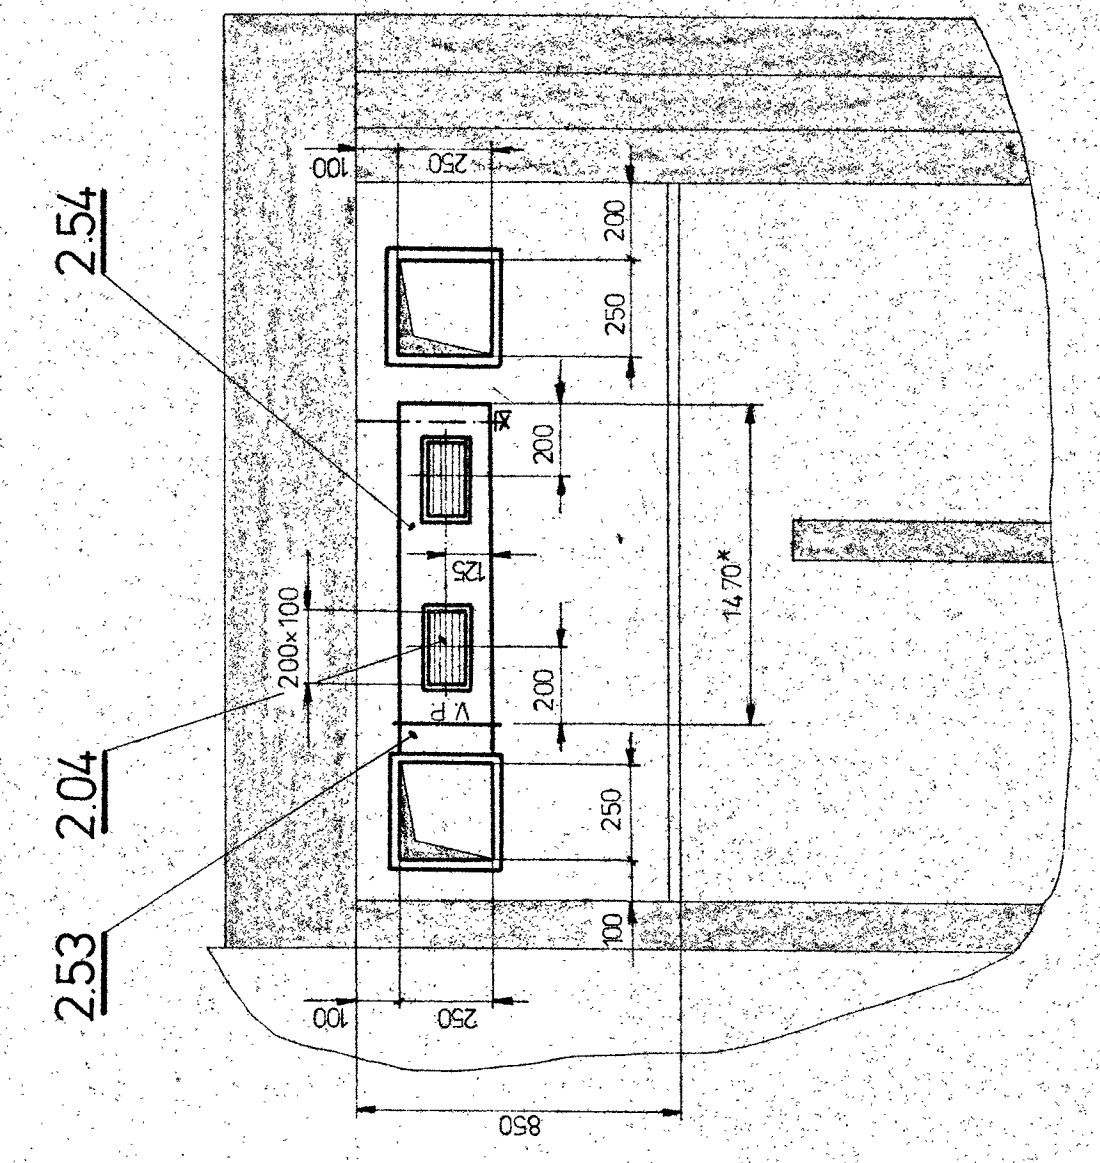

POZNÁMKY:

- REZY A-A, B-B, C-C, D-D, E-E JSOU NA VÝKR ČÍSLO 0-EV-93 295
- REZY F-F, G-G, H-H JSOU NA VÝKR ČÍSLO 0-EV-93 288
- SRAFOVÉ PLOCHY ZDÍ PO MONT. VZT DOZDÍT
- ROZMĚRY OZNAČENÉ * UPŘESNIT PŘI MONTÁŽI
- V.P. - VOLNÁ PŘÍRUBA
- UMÍSTĚNÍ ZÁVESŮ POTRUBÍ UPŘESNIT PŘI MONTÁŽI
- ROZTEČ ZÁVESŮ MAX 3 m

ROZPOČET V.Č. 4-EV-93 286 TECHNICKÁ ZPRÁVA v.č. 4-EV-93 284
SEZNAM STR. A ZÁŘÍZENÍ v.č. 4-EV-93 285

17	12	13	14	1
----	----	-----	-----	------	------	---