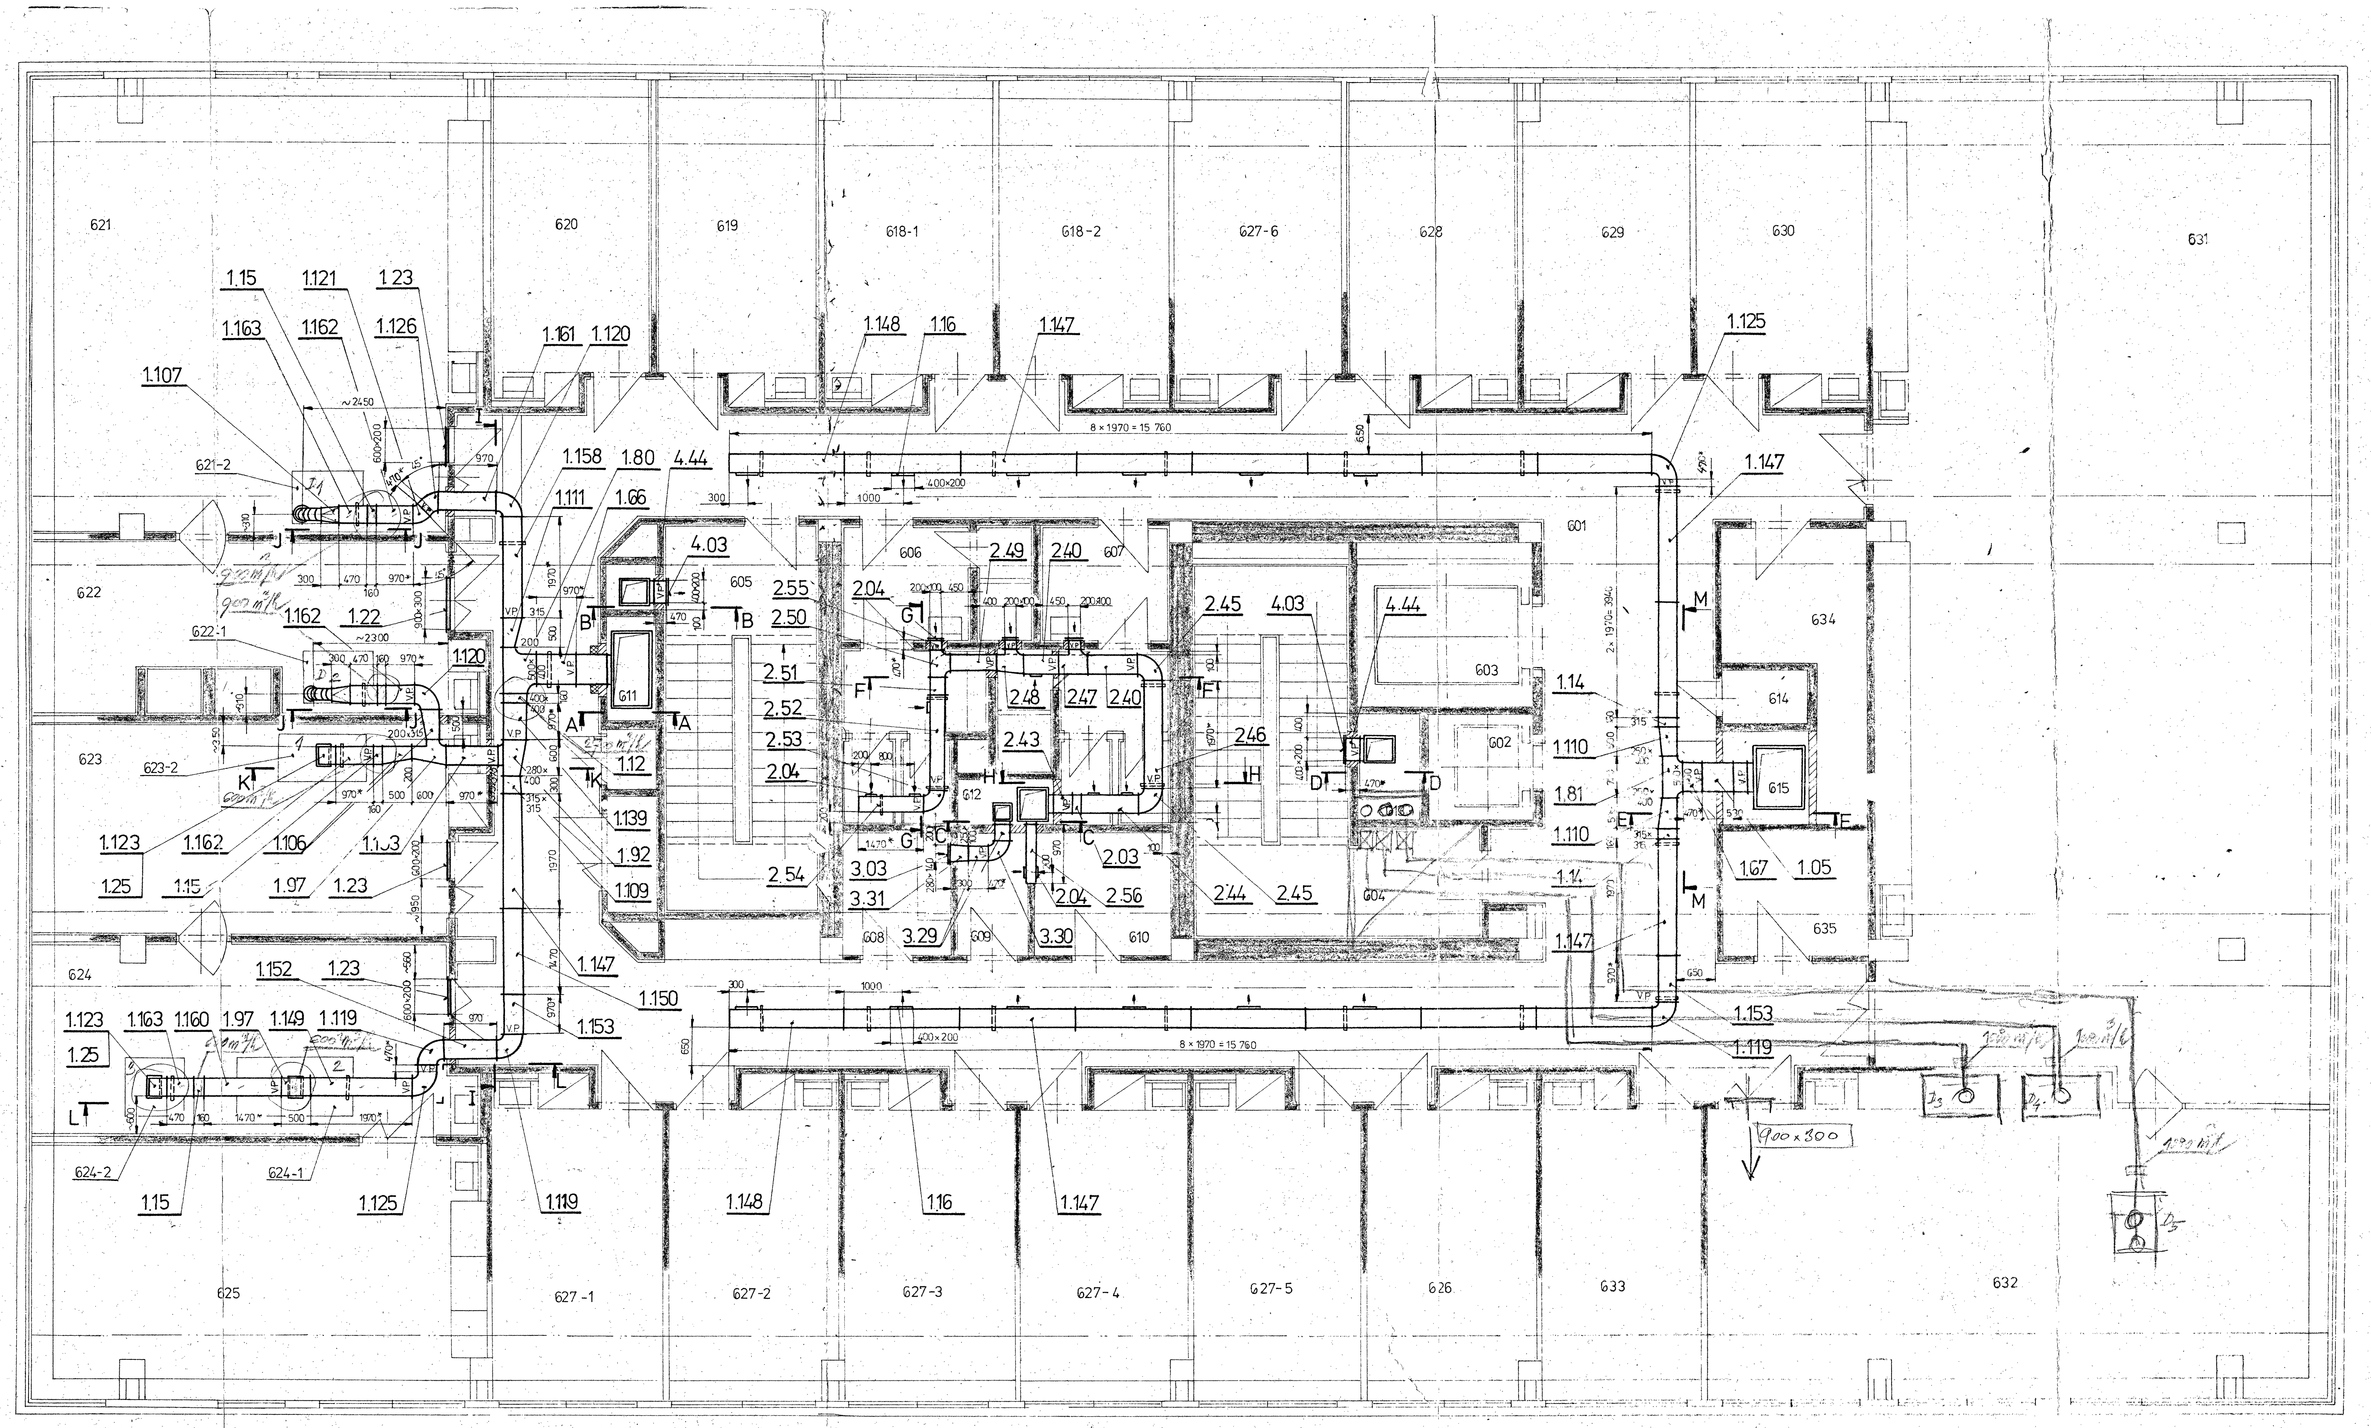

I - I

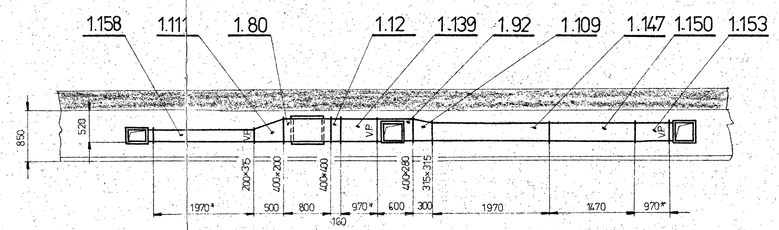

J - J

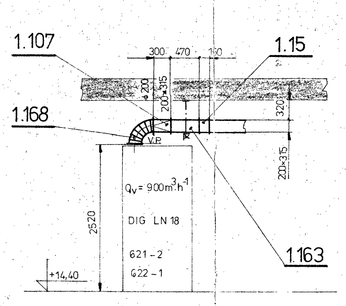

K - K

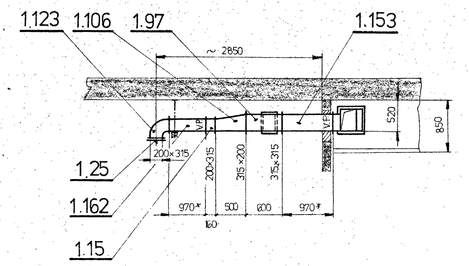

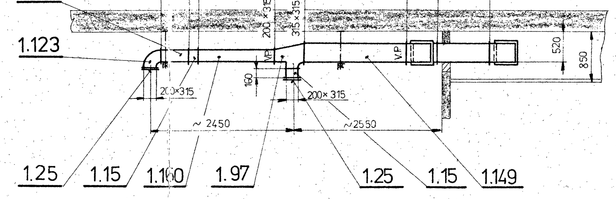

M - M

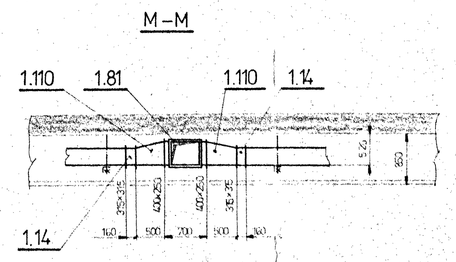

POZNÁMKY:

- ŘEZY A-A, B-B, C-C, D-D, E-E JSOU NA VÝKR. ČÍSLO 0-Ev-93 295
- ŘEZY F-F, G-G, H-H JSOU NA VÝKR. ČÍSLO 0-Ev-93 288
- ŠRAF. PLOCHY ZDÍ PO MONT. VZT DOZDÍT A UTĚSNIT
- V.P - VOLNÁ PŘÍRUBA
- KÓTY OZNAČENÉ ~ UPŘESNIT PŘI MONTÁŽI
- ZÁVĚSY POTR. UPŘESNIT PŘI MONTÁŽI, ROZTEČ ZÁVĚSŮ MAX. 3m

ROZPOČET v.č. 4-Ev-93 286 TECHN. ZPRÁVA v.č. 4-Ev-93 284
SEZNAM STR. A ZAŘÍZENÍ v.č. 4-Ev-93 285

6

VÍTKOVICE

ZÁSOBOVÁNÍ A STROJNÍMY VYBAVENÍ CO™WACA KONCERNOVÝ PODNIK - ZDG 61 - OSTRAVA 6
Vyjmuto je právo dělovzdání a průmyslovým vlastnictvím

Stupeň PP | Číslo zak. 12

Investor: RVP ČSAV PRAHA

Stavebně-objektový provozní soubor: III. STAVBA ČSAV OSTRAVA-PORUBA ÚTHP
PS 023 - VZDUCHOTECHNIKA

Vypracoval: ING. SLAVÍK
Přezkoušel:
Zodp. proj.: ING. SLAVÍK
Schválil:
Datum: 6/1988

Archivní č. projektu:
Číslo dokumentace:
Číslo zakázky:

Obsah výkresu: PJ 023.01 PROVOZNÍ ZAŘÍZENÍ TECHNOL. VZT - G.N.P.

Měřítko: 1:50

0-Ev-93 292