L - L

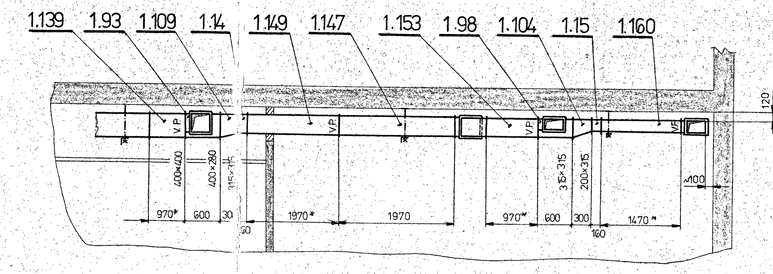

S

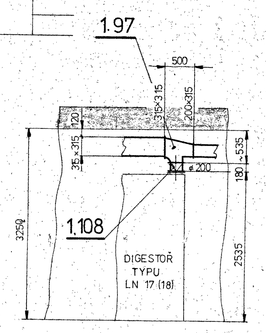

M - M

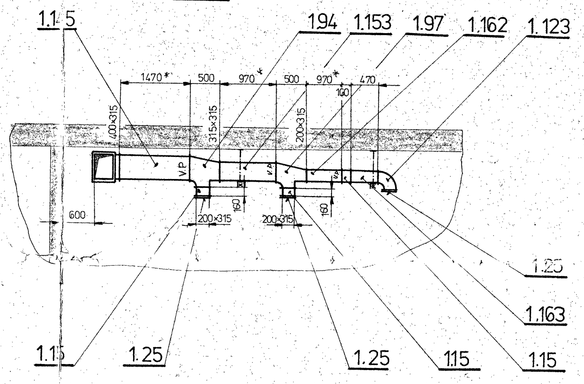

N - N

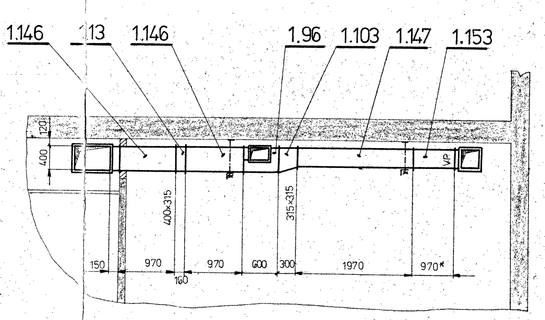

0 - 0

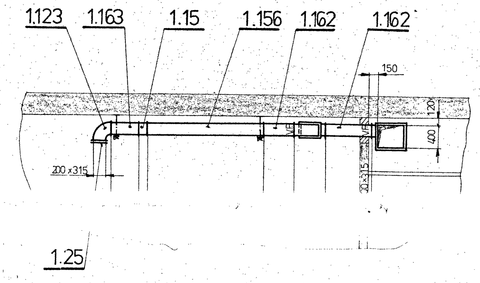

DETAIL ZAVĚŠENÍ POTRUBÍ
M 1:20

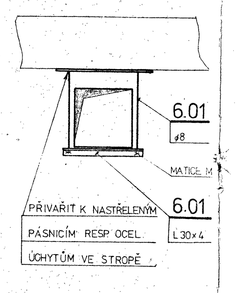

J - J

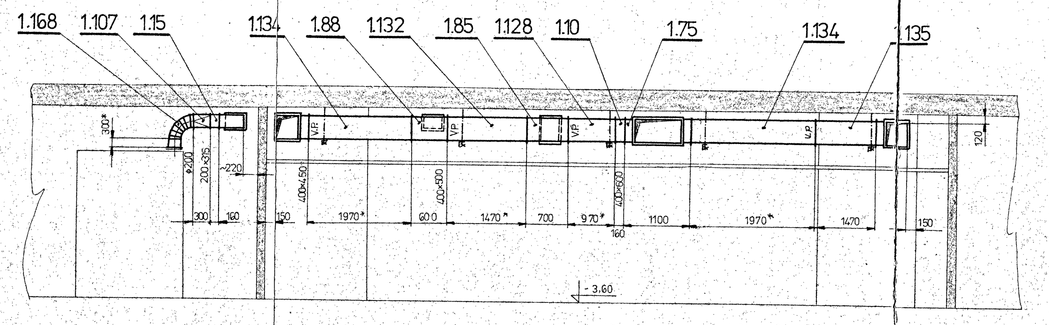

K - K

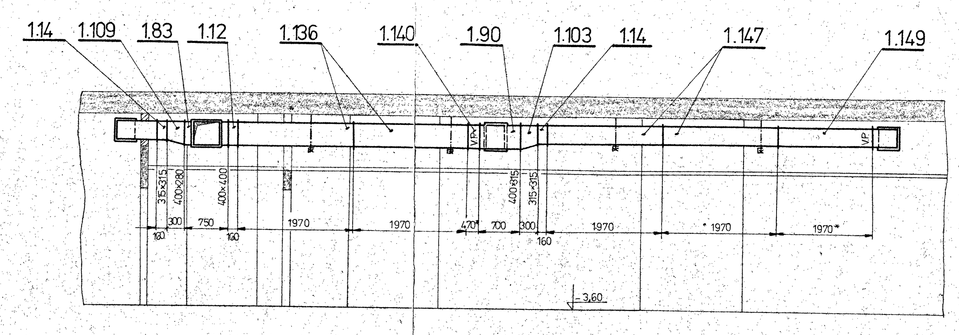

P - P

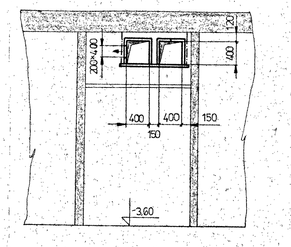

R - R

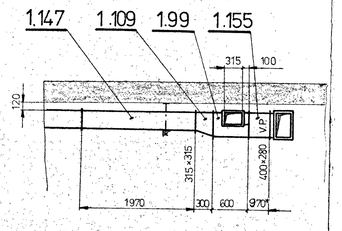

POZNÁMKY :

- ŘEZY A-A, B-B, C-C, D-D, E-E JSOU NA VÝKR. Č. 0-Ev-93 295
- ŘEZY F-F, G-G, H-H JSOU NA VÝKR. Č. 0-Ev-93 288
- ŠRAFOVANÉ PLOCHY ZDÍ PO MONT. VZT DOZDÍT A UTĚSNIT
- ROZMĚRY OZNAČENÉ * UPŘESNIT PŘI MONTÁŽI
- V.P. VOLNÁ PŘÍRUBA
- UMÍSTĚNÍ ZÁVĚSŮ POTR. UPŘESNIT PŘI MONTÁŽI
- ROZTEČ ZÁVĚSŮ MAX. 3 m

ROZPOČET v.č. 4-Ev-93 286 TECHNICKÁ ZPRÁVA v.č. 4-Ev-93 284
SEZNAM STR. A ZAŘÍZENÍ v.č. 4-Ev-93 285

6

VÍTKOVICE	ZNEMOŽNÍ A STROJÍRNY KLIMATIZACE OSTRAVA KONCERNOVÝ PODNIK - 706 01 - OSTRAVA 6 Výkres je majetkem dodavatele a nesmí být bez jeho souhlasu kopírován ani předán třetím osobám	Stupeň PP	Formát A4 16
Investor: ŘVP ČSAV PRAHA	Vypracoval: ING. SLAVÍK	Účel:	
Stavba-objekt provozní soubor: II. STAVBA ČSAV OSTRAVA-PORUBA ÚTHP	Přezkoušel:	Čís. zakázky:	
PS 023 - VZDUCHOTECHNIKA	Zodp. inž.: ING. SLAVÍK	Archivační č. projektu:	Konzultační ústav:
	Schválil:		
Obsah výkresu: PJ 023.01 PROVOZNÍ ZAŘÍZENÍ TECHNOL. VZT - 1.N.P.	Datum: 6/1998	Měřítko: 1:50 (1:20)	0-Ev-93 287