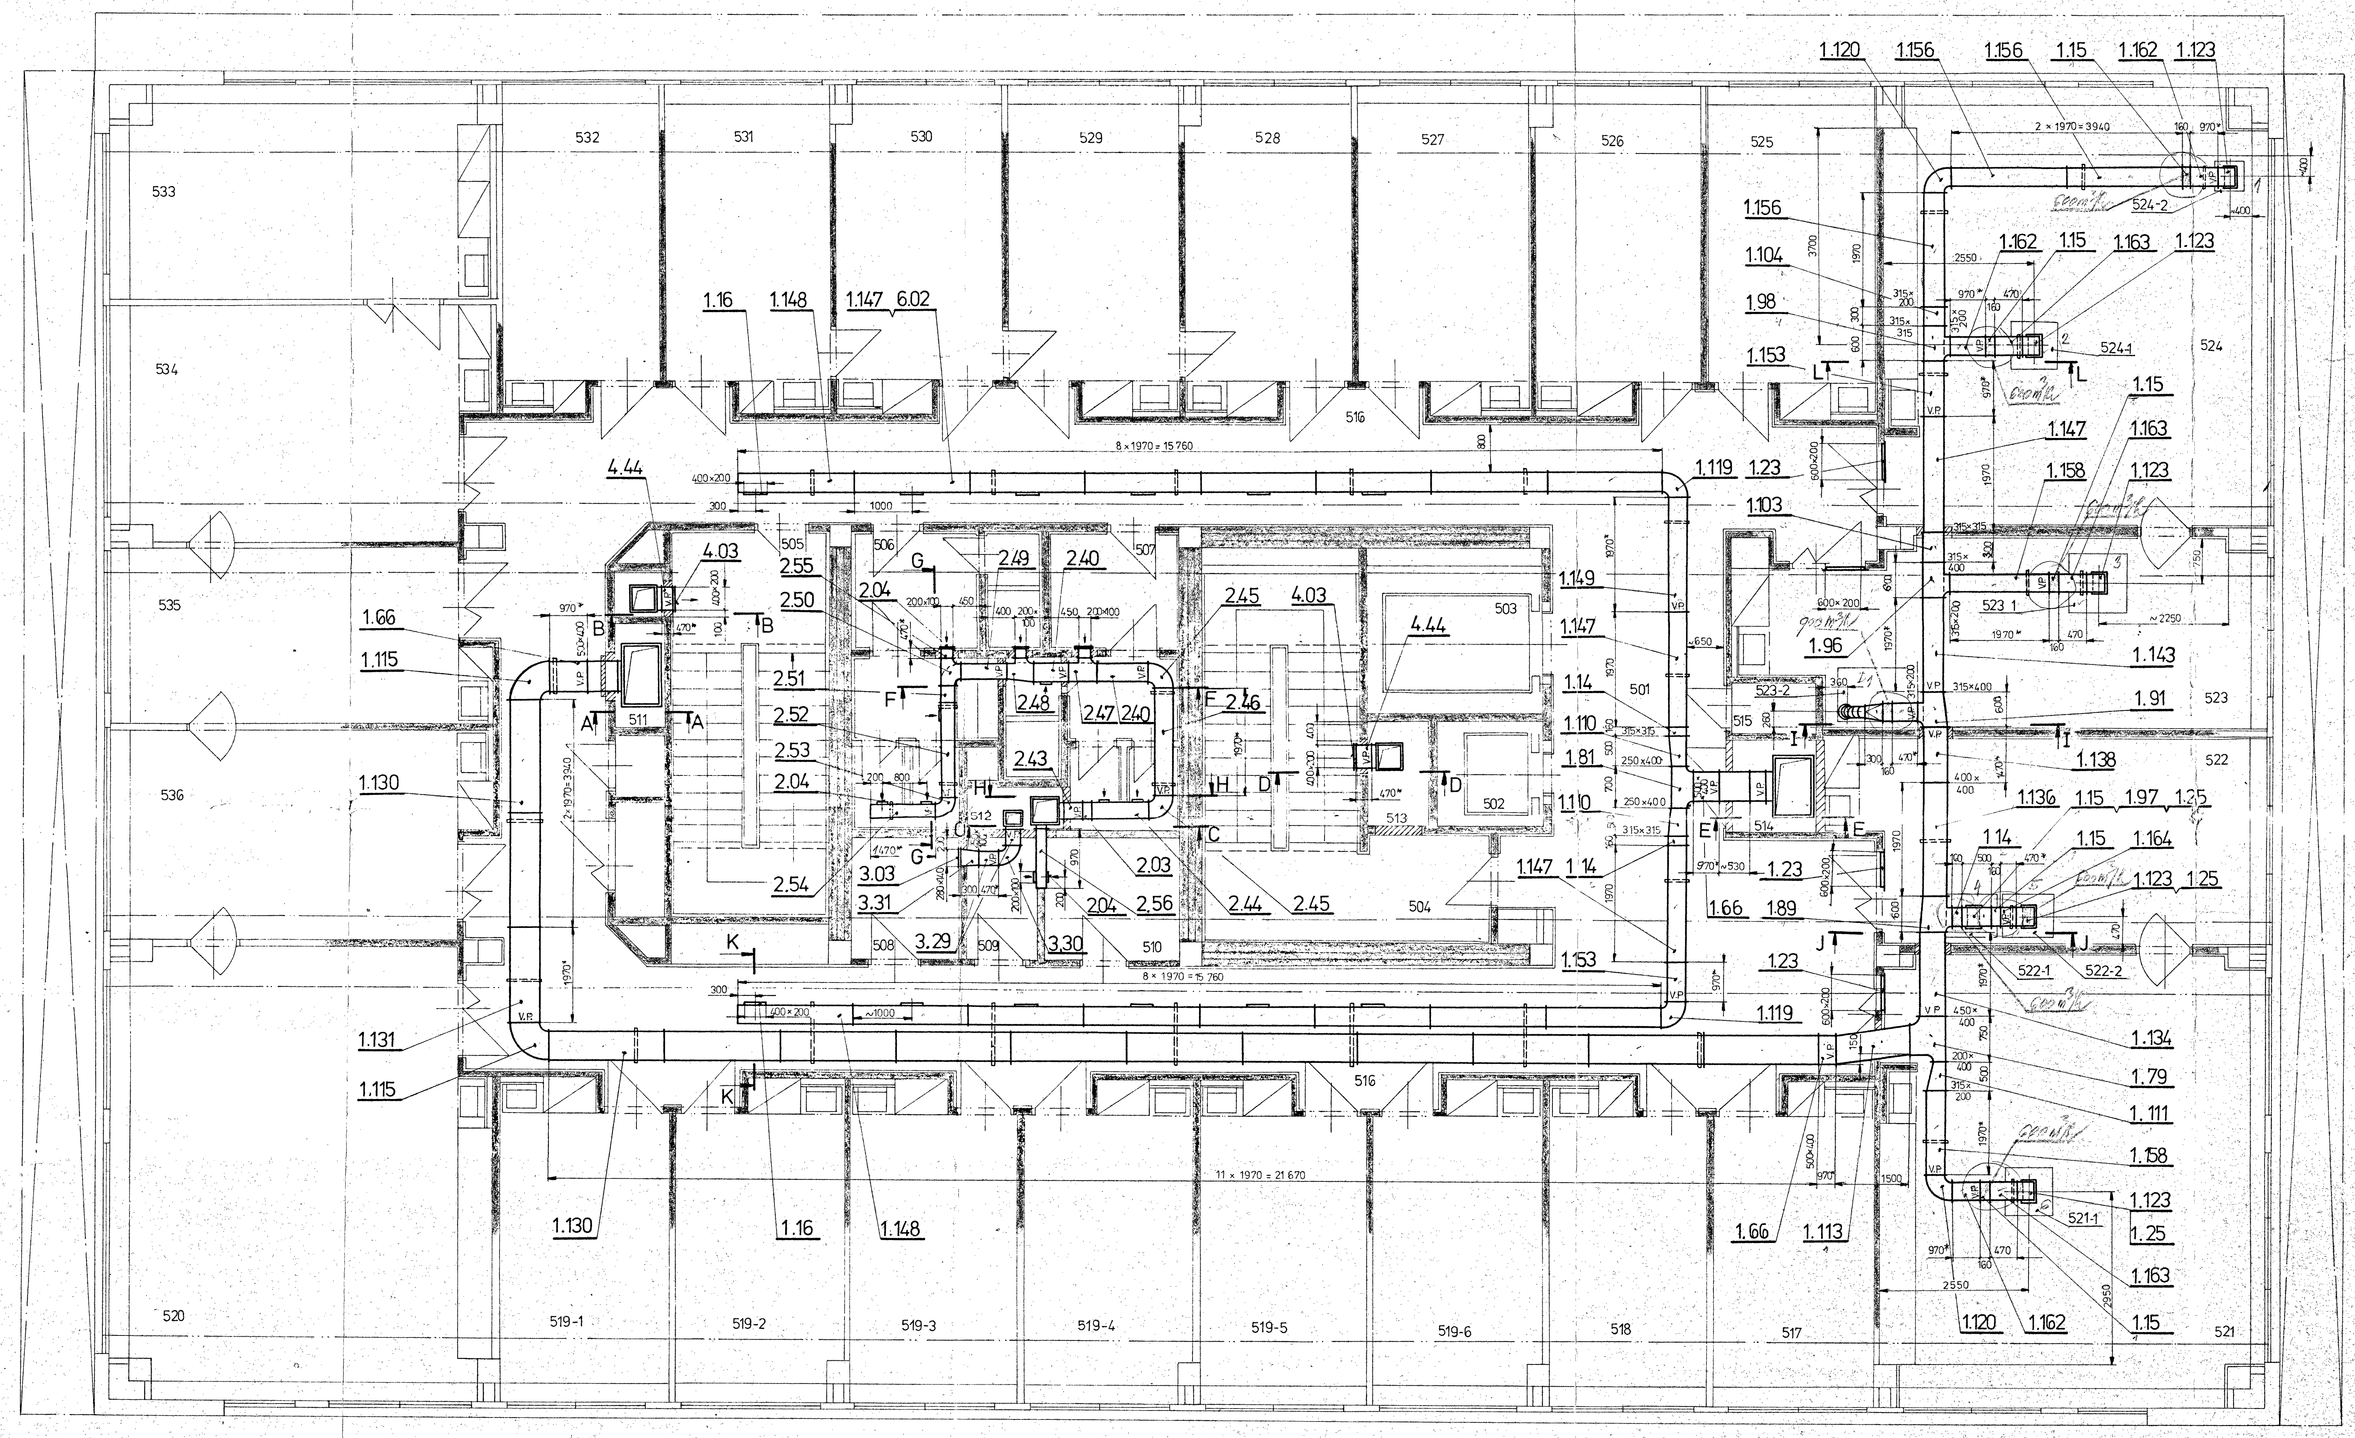

I - I

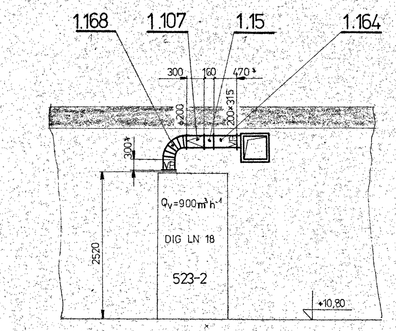

J - J

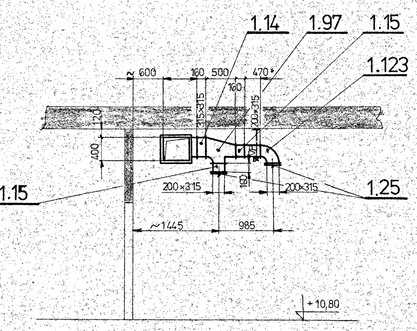

K - K

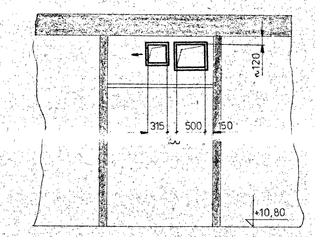

L - L

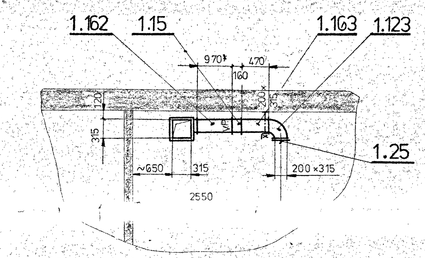

POZNÁMKY:

- ŘEZY A-A, B-B, C-C, D-D, E-E JSOU NA VÝKR. Č. 0-Ev-93 295
- ŘEZY F-F, G-G, H-H JSOU NA VÝKR. Č. 0-Ev-93 288
- ŠRAFOVANÉ PLOCHY ZDÍ PO MONT. VZT DOZDÍT A UTĚSNIT
- ROZMĚRY OZNAČENÉ * UPŘESNIT PŘI MONTÁŽI
- V.P. - VOLNÁ PŘÍRUBA
- UMÍSTĚNÍ ZÁVĚSŮ POTRUBÍ UPŘESNIT PŘI MONTÁŽI
- ROZTEČ ZÁVĚSŮ MAX. 3 m

ROZPOČET V.Č. 4-Ev-93 286 TECHNICKÁ ZPRÁVA V.Č. 4-Ev-93 284
SEZNAM STR. A ZAŘÍZENÍ v.č. 4-Ev-93 285

6

Změna (3)				Počet příloh	
Změna (2)					
Změna (1)					
VÍTKOVICE	ZÁSOBOVÁNÍ A STROJNÍ MONTÁŽNÍ KONCERNOVÝ PODNIK - 705 05 - OSTRAVA 6 Výkres je nutno čísleným a podrobným vlastnictvím			Stupeň PP	Form. A4 12
Zadavatel: ÚVP ČSAV PRAHA		Vypracoval: ING. SLAVÍK		Útvar:	
Zpracovatel projektové soustavy: III. STAVBA ČSAV OSTRAVA-PORUBA ÚTHP		Přezkoušel:		Čís. zakázky:	
PS 023 - VZDUCHOTECHNIKA		Zodp. proj.: ING. SLAVÍK		Archivní č. projektu:	Číslo archivu došlo:
		Schválil:			
		Datum: 6/1988			
Obsah výkresu: PJ 0230F PROVOZNÍ ZAŘÍZENÍ TECHNOL. VZT - 5 N.P.		Měřítko: 1:50	0-Ev-93 291		