



BLOKOVÉ SCHÉMA DOHLEDOVÉHO VIDEOSYSTÉMU

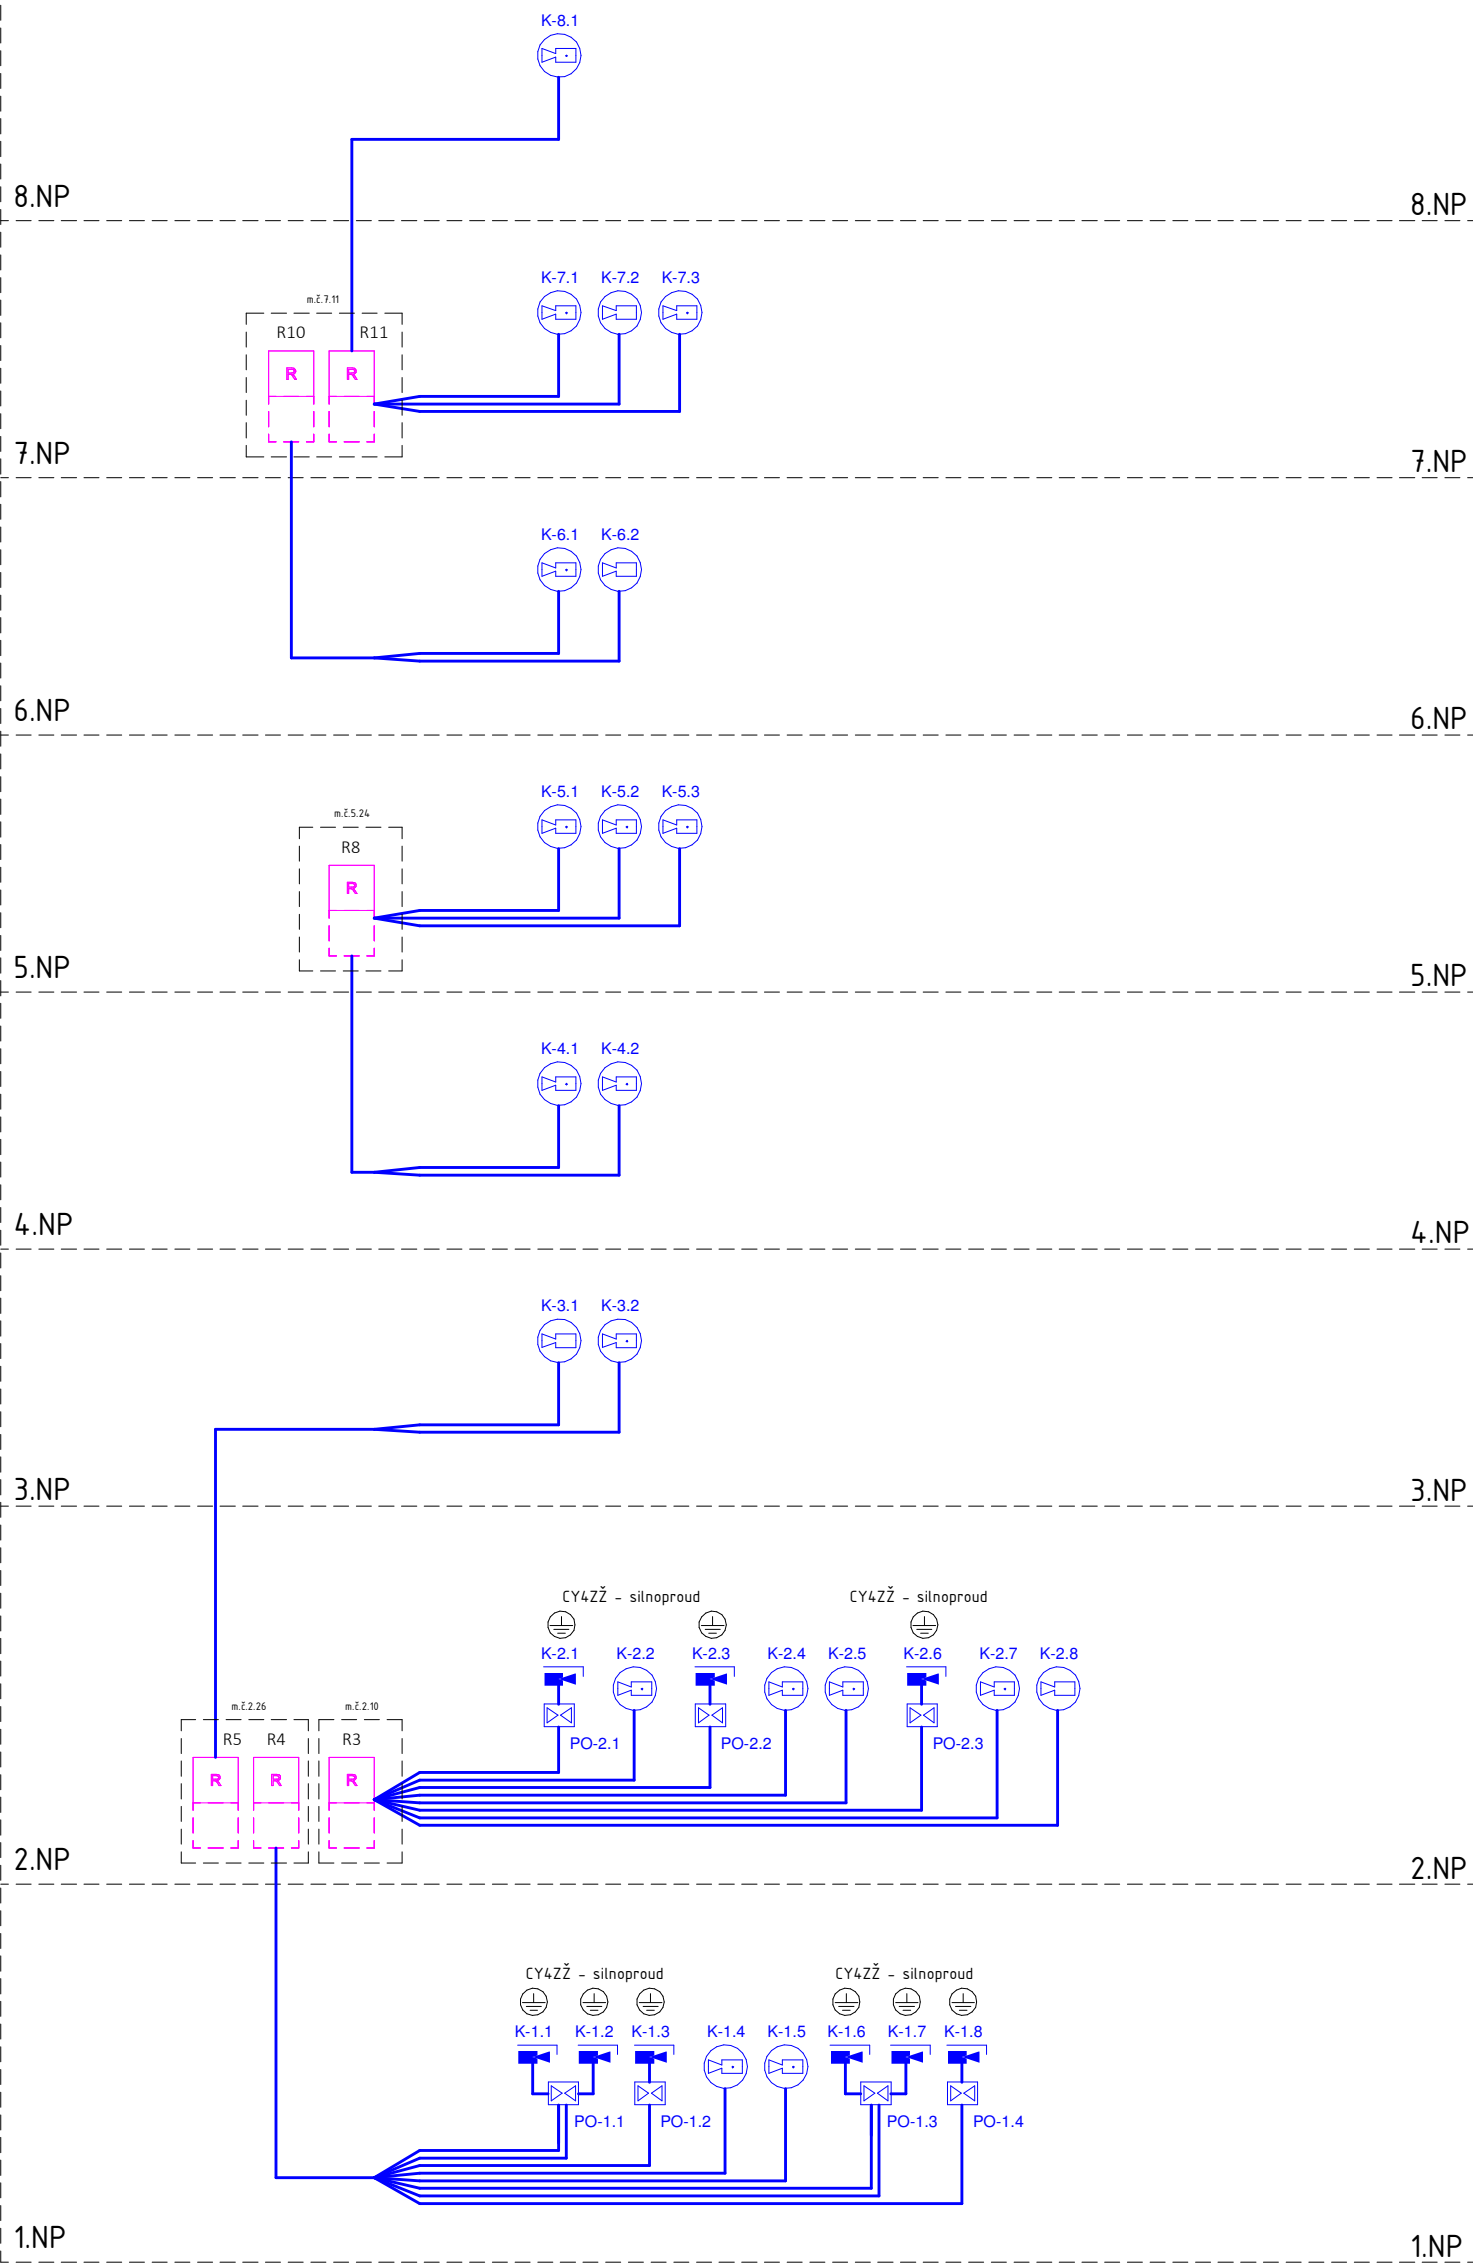

LEGENDA ZNAČEK DVS	
SYMBOL	POPIS
	DATOVÝ ROZVADĚČ
	KAMERA VNITŘNÍ, POE NAPÁJENÍ
	KAMERA VENKOVNÍ, POE NAPÁJENÍ
	PŘEPĚŤOVÁ OCHRANA

LEGENDA KABELÁŽE

1x Kabel STP Cat.6A, B2cas1d1

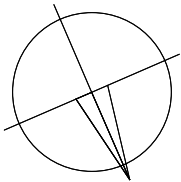

±0,000 = 265,600 m n. m.
SOUŘADNICOVÝ SYSTÉM: JTSK
VÝŠKOVÝ SYSTÉM: B.p.v.

ZMĚNY	c	DATUM	PODPIS	
	b			
	a			

INVESTOR:

Vysoká škola báňská - Technická univerzita Ostrava

VŠB-TUO
17. listopadu 2172/15, 708 00 Ostrava-Poruba
tel.: +420 596 995 500, ID datové schránky: d3kj88v
e-mail: epodatelna@vsb.cz



PROJEKTANT:

TECHNICO Opava s.r.o.

TECHNICO
architects & engineers

TECHNICO Opava s.r.o.
Hradecká 1576/51
746 01 Opava
tel: 553 760 970
info@technico.cz

PROJEKTANT ČÁSTI:


SECURITY TECHNOLOGIES a.s.

Security Technologies

Komprdova 20, 615 00 Brno
Tel.: +420 545 424 111
E-mail: bmo@security.cz
www.security.cz

PROJEKTANT:

ZODP. PROJEKTANT:	Ing. Radek PAVLÍNEK
VYPRACOVAL:	Ing. Zdeněk KRÁPEK
KONTROLOVAL:	Ing. Radek PAVLÍNEK

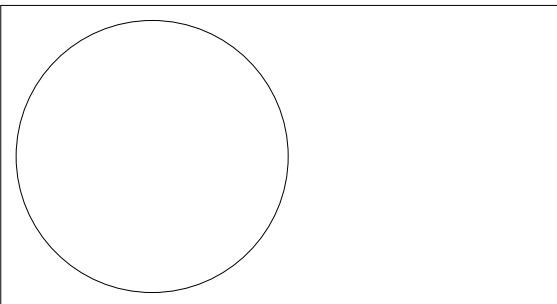

ČÍSLO
PARÉ:

ČÁST DOKUMENTACE:

D.1.2.6. ELEKTRONICKÉ KOMUNIIKACE

**Stavební úpravy budovy "N" (CEETe II)
v areálu VŠB-TUO**

FORMÁT	6xA4
DATUM	07/2025
STUPEŇ	DPS
ZAKÁZKOVÉ ČÍSLO	TO-628-DPS
MĚŘÍTKO:	ČÍSLO VÝKRESU:
1:100	D.1.2.6.14

BLOKOVÉ SCHÉMA DVS