




OK - VENKOVNÍ RAMPA A SCHODIŠTĚ

VENKOVNÍ SCHODIŠTĚ NA OSE 1



VENKOVNÍ RAMPA NA OSE 7

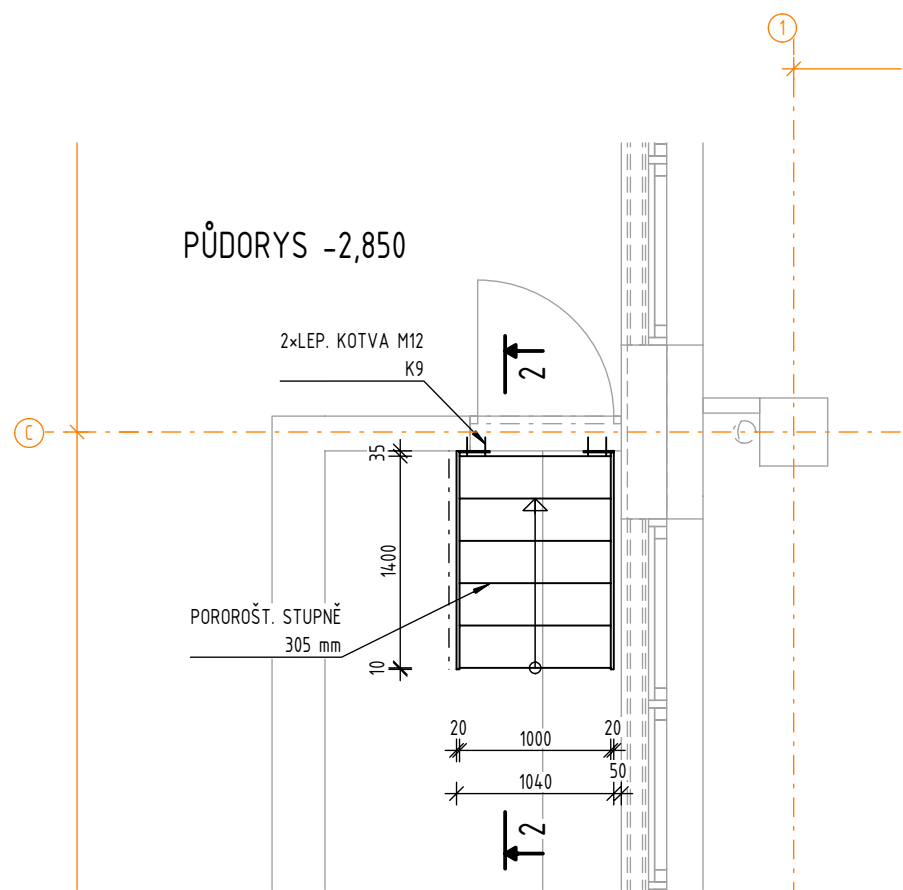

ŘEZ 2 - 2

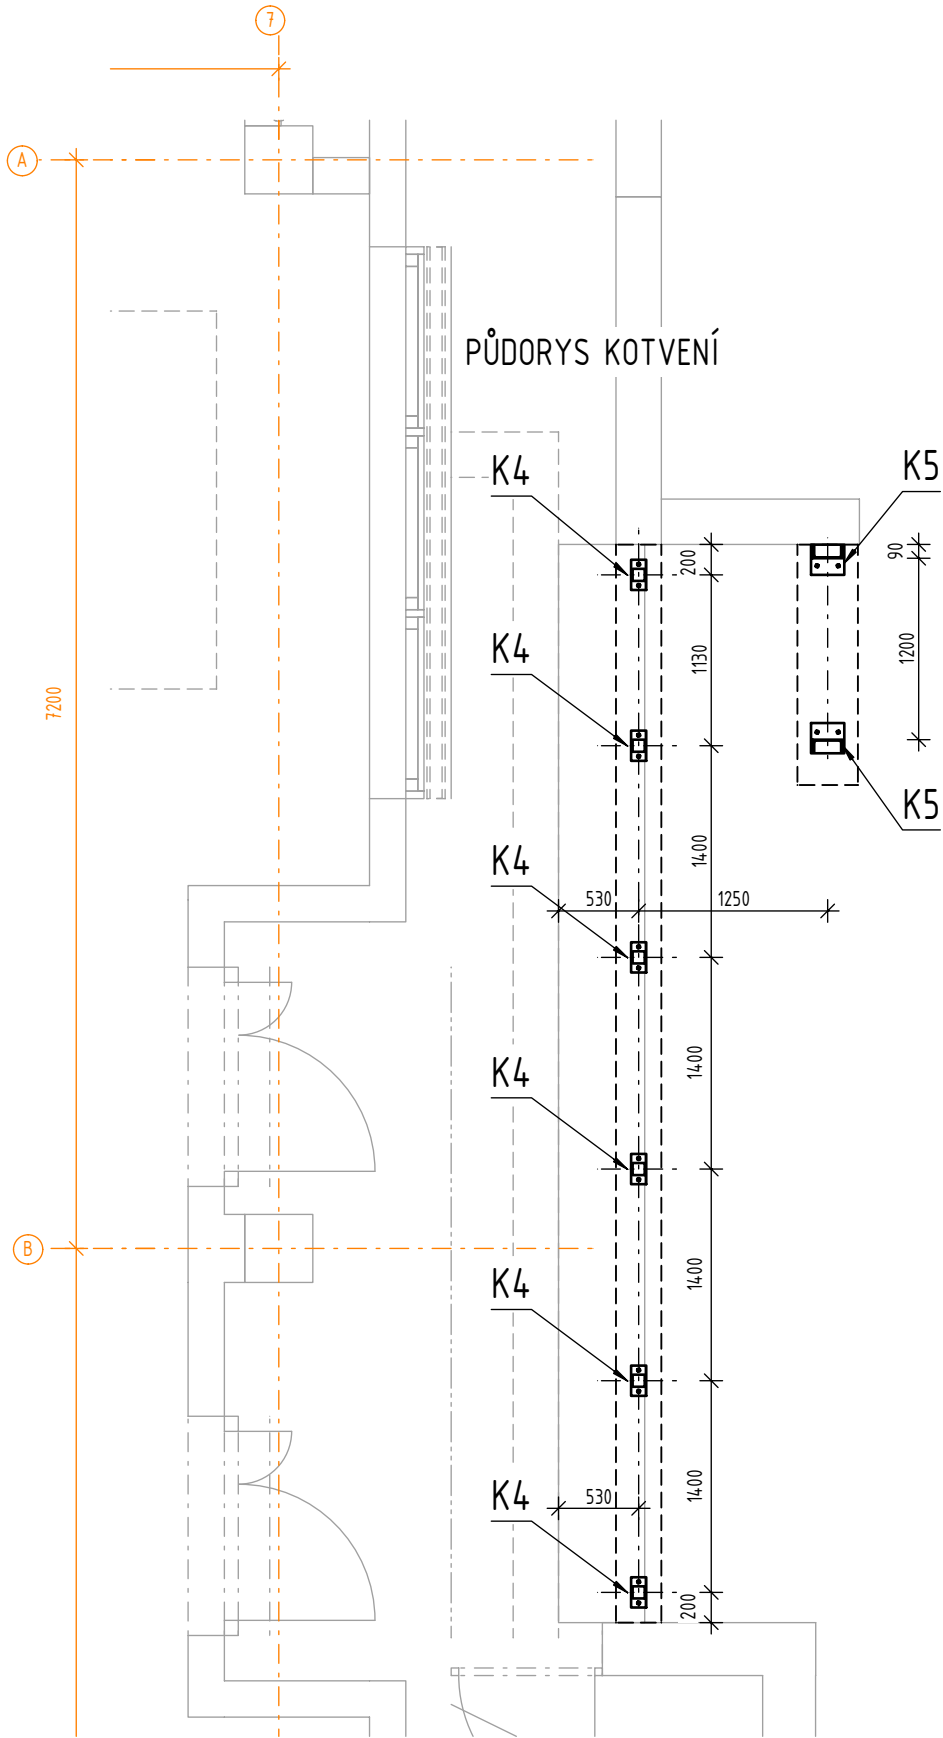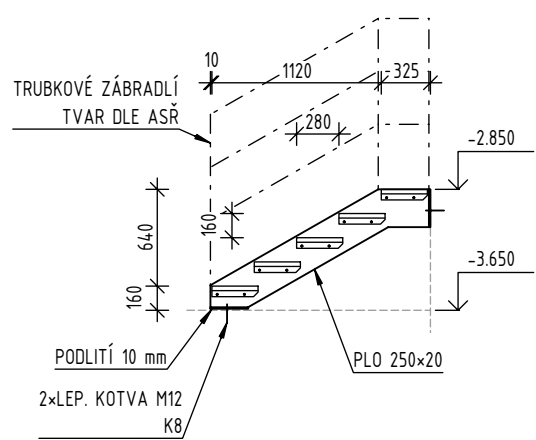


ŘEZ 1 - 1

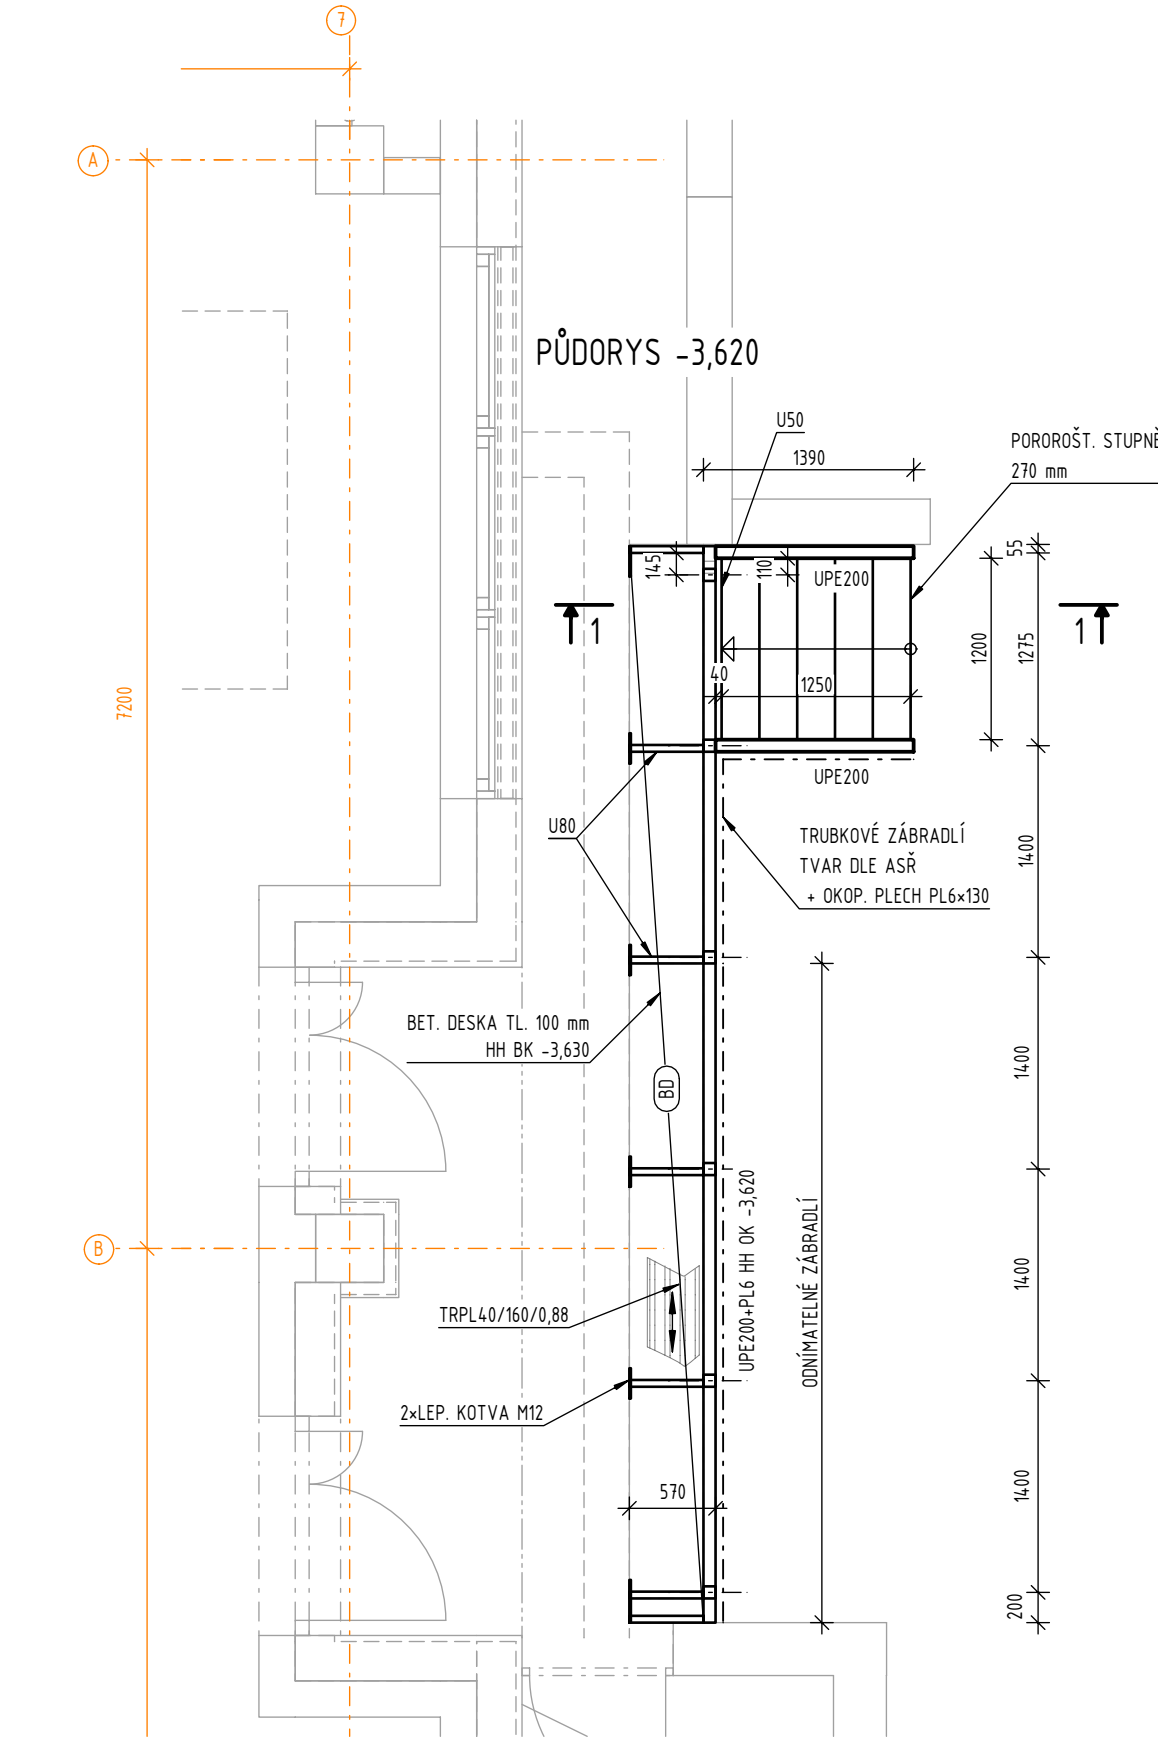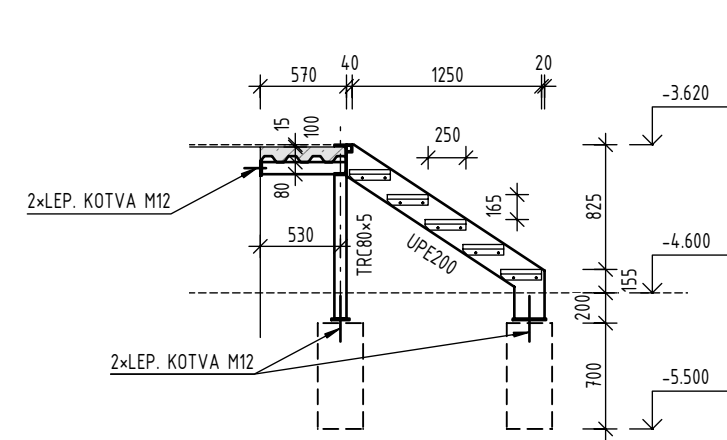




KOTVENÍ K4

BOČNÍ POHLED

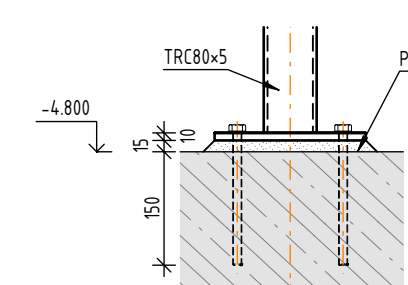

KOTVENÍ K5

BOČNÍ POHLED

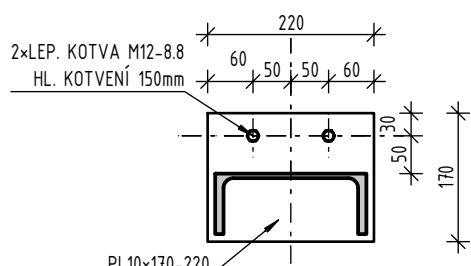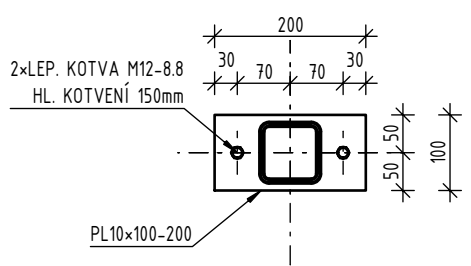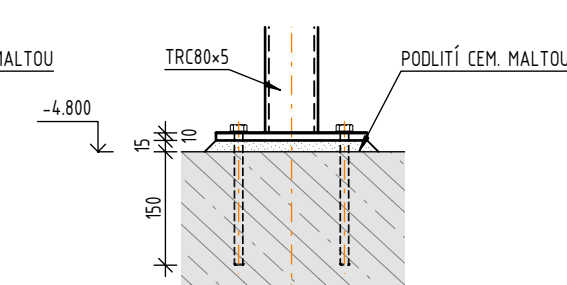

LEGENDA:

BD

BETON, DESKA CELK. TL. 100mm (Z TOHO 60mm NAD VLNOU) VYLITÁ DO TRAPÉZOVÉHO PLECHU TR40/160 TL.0,88mm. VYZTUŽENÍ VE VLNÁCH ØR12 PŘI SPODNÍM KRYTÍ 15mm A V DESCE NAD TR. PLECHEM POMOCÍ SÍTĚ KARI Ø6x100/Ø6x100 PŘI SPOD. KRYTÍ MIN. 15mm.

POZNÁMKY:

OBECNĚ:


- POVRCHOVÁ ÚPRAVA RAMPY SCHODIŠTĚ A NÁTĚR, POROROŠT STUPNĚ POZINK
- KOTVENÍ DO RAMPY UPŘESNIT DLE SKUTEČNÉHO MATERIÁLU RAMPY
- PŘI VÝSKYTU NESROVNALOSTÍ JE NUTNÉ PŘED PROVÁDĚNÍM STAVEBNÍCH KONSTRUKCÍ TYTO NESROVNALOSTI KONZULTOVAT S PROJEKTANTEM!!
- NEDÍLNOU SOUČÁSTÍ JSOU TEXTOVÉ PŘÍLOHY PD A PODROBNÝ STATICKÝ VÝPOČET VIZ STAVEBNĚ KONSTRUKČNÍ ŘEŠENÍ!

MATERIÁLOVÉ CHARAKTERISTIKY:

OCEL: S235
BETON: DESKY NA TRAP. C25/30-XC4, XF2, XA1-CL0,2-Dmax22-S3

DLE ZÁKONA 283/2021 A PŘÍLOHY Č.8 K VYHLÁŠCE Č.131/2024 Sb. ZAJIŠŤUJE VÝROBNÍ DOKUMENTACI OCELOVÝCH KONSTRUKCÍ ZHOTOVITEL STAVBY.

POZNÁMKA:
PŘED ZAČÁTKEM STAVEBNÍCH PRACÍ NUTNO PŘEDEM ZKONTROLOVAT VŠECHNY MÍRY A OVĚRIT S PROJEKTOVOU DOKUMENTACÍ.

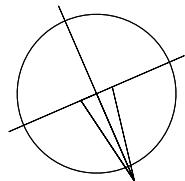

±0,000 = 268,800 m n. m.

SOUŘADNICOVÝ SYSTÉM: JTSK
VÝŠKOVÝ SYSTÉM: B.p.v.

ZMĚNY	c		DATUM		PODPIS	
	b					
	a	ZAPRACOVÁNÍ DI		01/2026		Ing. Martin KORÁB

INVESTOR:

Vysoká škola báňská - Technická univerzita Ostrava	VŠB-TUO 17. listopadu 2172/15, 708 00 Ostrava-Poruba tel.: +420 596 995 500, ID datové schránky: c3k8bv e-mail: epodatelna@vsb.cz
--	--

PROJEKTANT:

TECHNICO Opava s.r.o.	TECHNICO Opava s.r.o. Hradecká 1570/81 746 01 Opava tel: 583 760 970 info@technico.cz
-----------------------	---

PROJEKTANT:

ZODP. PROJEKTANT:	Ing. Martin KORÁB
VYPRACOVAL:	Ing. Martin KORÁB
	—
KONTROLOVAL:	Ing. Martin ULÍČNÝ

ČÁST DOKUMENTACE:

D.3. DOKUMENTACE STAVEBNĚ KONSTRUKČNÍHO ŘEŠENÍ

Stavební úpravy budovy "N" (CEETe II) v areálu VŠB-TUO K.ú. Poruba, parc.č. 1738/26, 1738/11 OK - VENKOVNÍ RAMPA A SCHODIŠTĚ	FORMÁT	6×A4
	DATUM	07/2025
	STUPEŇ	DPS
	ZAKÁZKOVÉ ČÍSLO	TO-628-DPS
	MĚŘÍTKO:	ČÍSLO VÝKRESU:
	1 : 50	D.3.4.21_a.