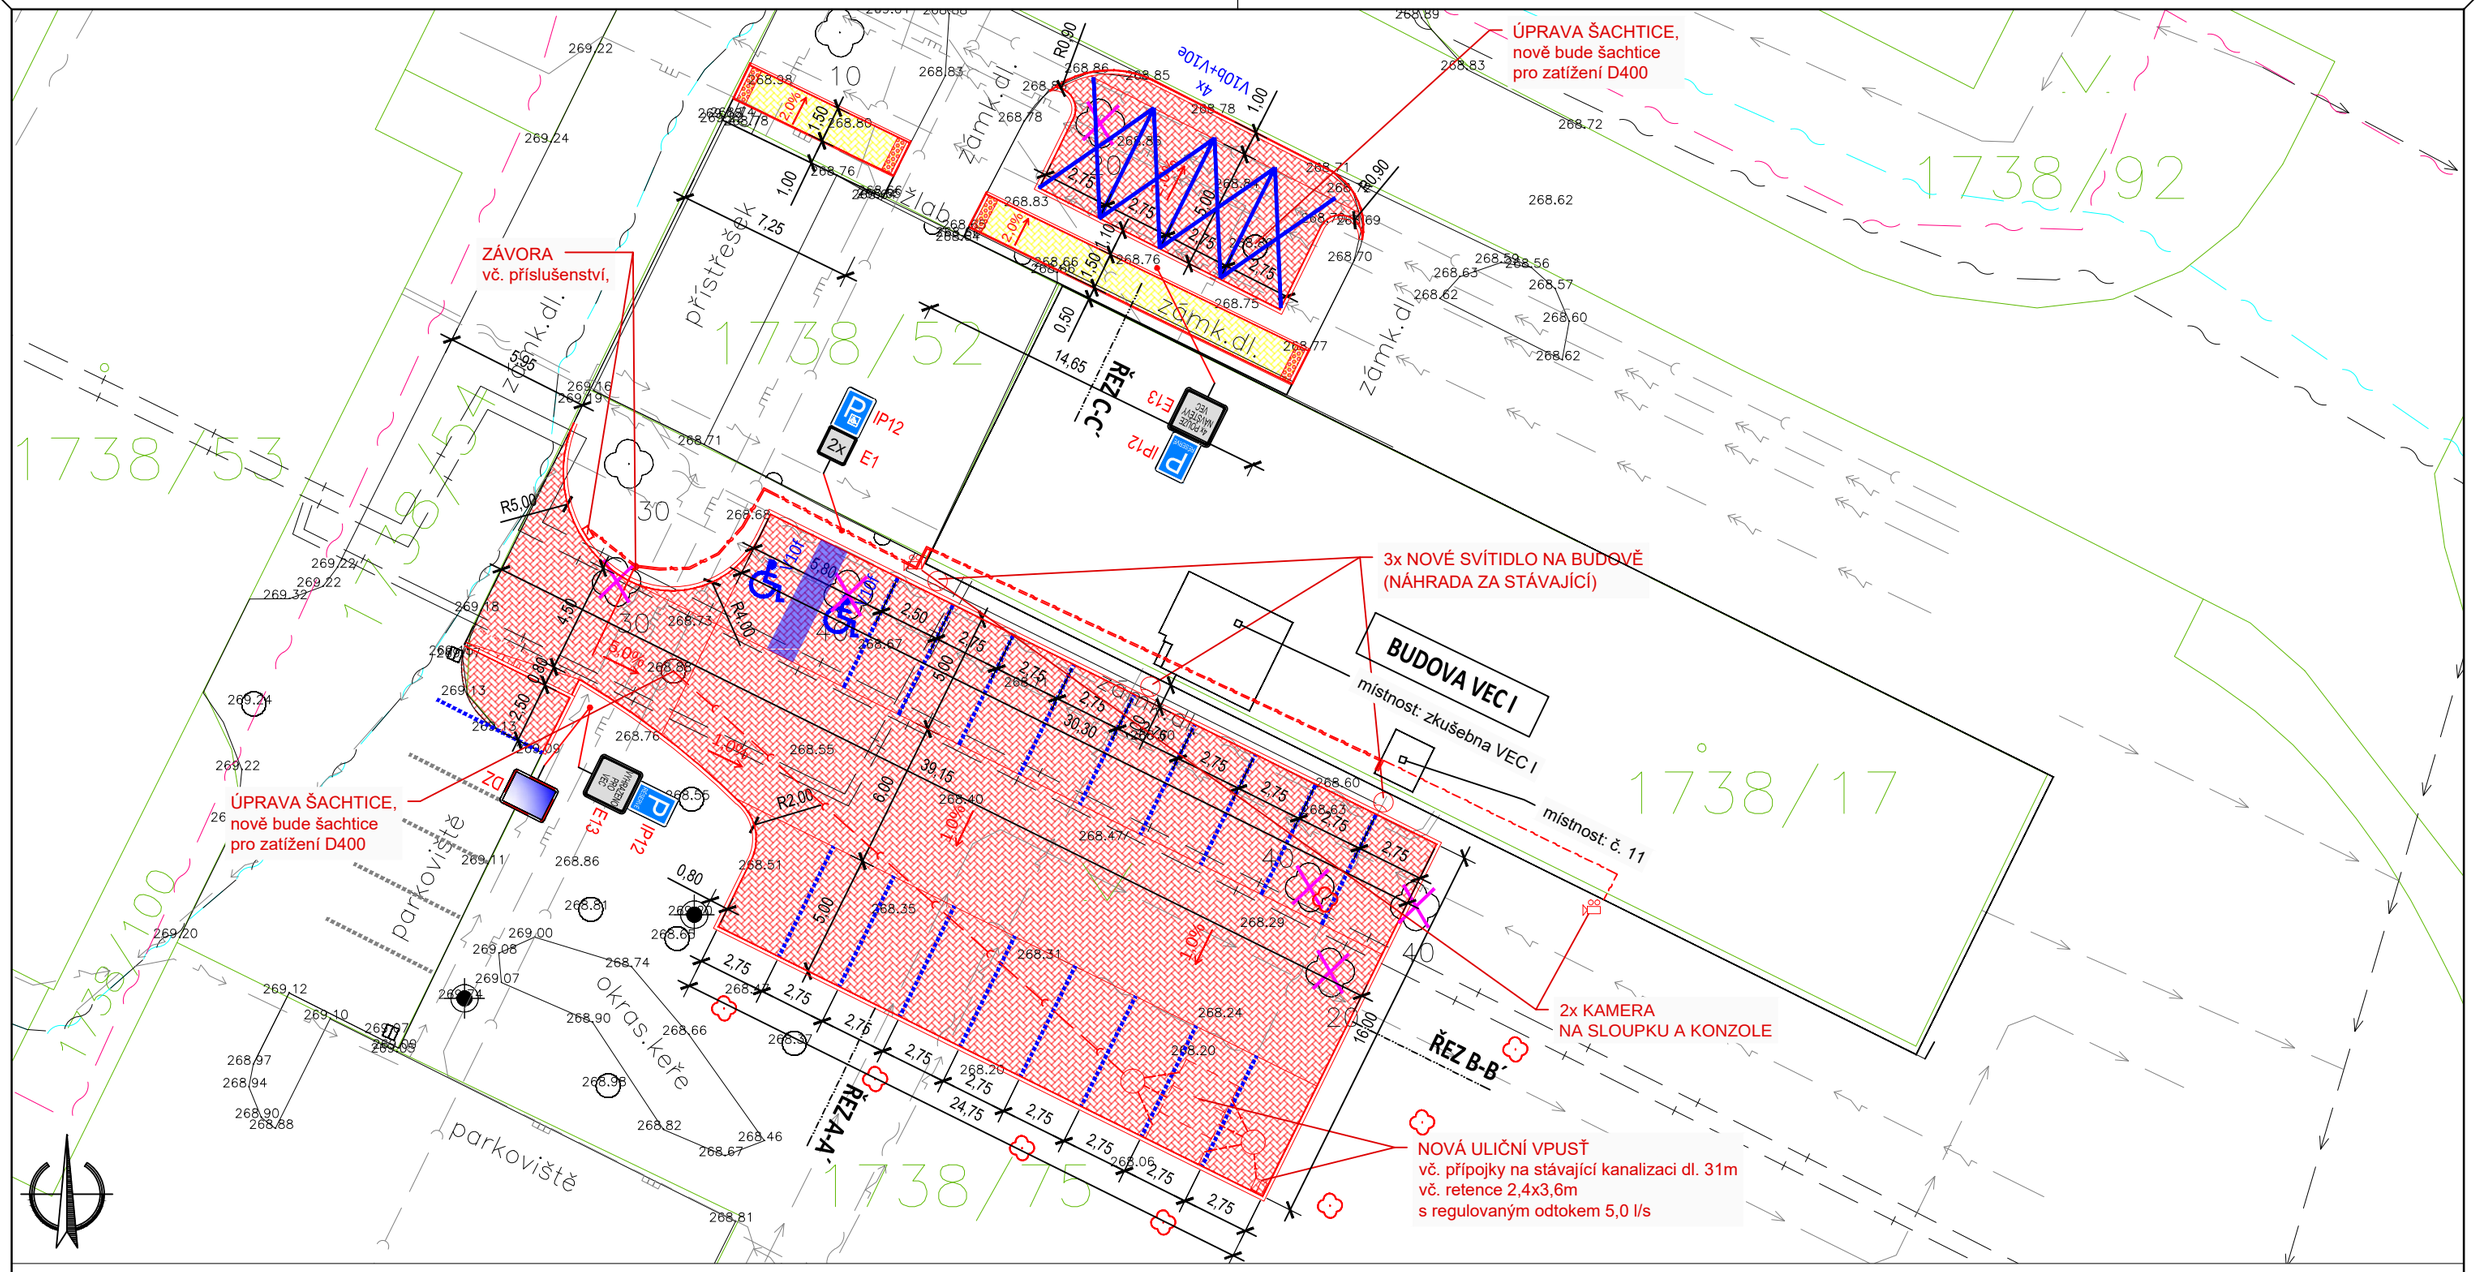

LEGENDA:

- NOVÝ CHODNÍK - BETONOVÁ DLAŽBA
- NOVÁ ZPEVNĚNÁ PLOCHA - BETONOVÁ DLAŽBA
- NÁHRADNÍ VÝSADBA STROMŮ
- OBRYS STAVBY
- GEODETICKÉ ZAMĚŘENÍ
- HRANICE PARCEL KN

INŽENÝRSKÉ SÍTĚ:

- CETIN - sdělovací vedení
- OVAK - kanalizace
- OVAK - vodovod
- T-Mobile - vedení
- VEOLIA - teplovod nadzemní
- VEOLIA - teplovod podzemní
- PODA / VŠB-TUO - sdělovací vedení
- VŠB-TUO - kanalizace
- VŠB-TUO - vodovod
- VŠB-TUO - plynovod STL
- VŠB-TUO - zemní vedení VN
- VŠB-TUO - zemní vedení NN
- VŠB-TUO - zemní vedení VO

Objednatel : **VŠB-Technická univerzita Ostrava** Výzkumné energetické centrum, 17. listopadu 2172/15, 708 23 Ostrava		č.soupravy
Místo, k.ú.: **Ostrava, k.ú. Poruba (p.č. 1738/75)**		
projektant : **Bc. Martin Vavřínek, IČ 057 62 246**	**autorizoval :** **Ing. Tomáš Malina,** ČKAIT 1101667	
Parkoviště u budovy VEC I VŠB-TUO	datum	03/2019
	stupeň	PDPS
	měřítko	1:250
	č. přílohy	
Koordinační situační výkres		C.3