




PODÉLNÝ ŘEZ

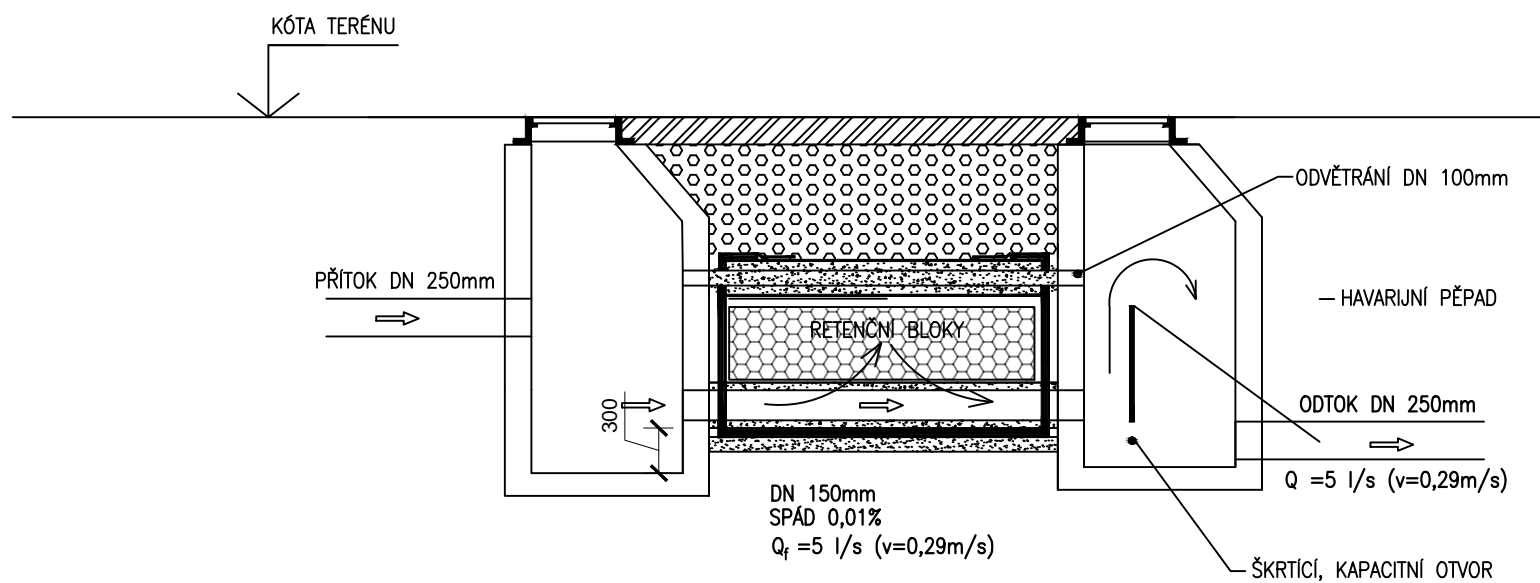

PŘÍČNÝ ŘEZ

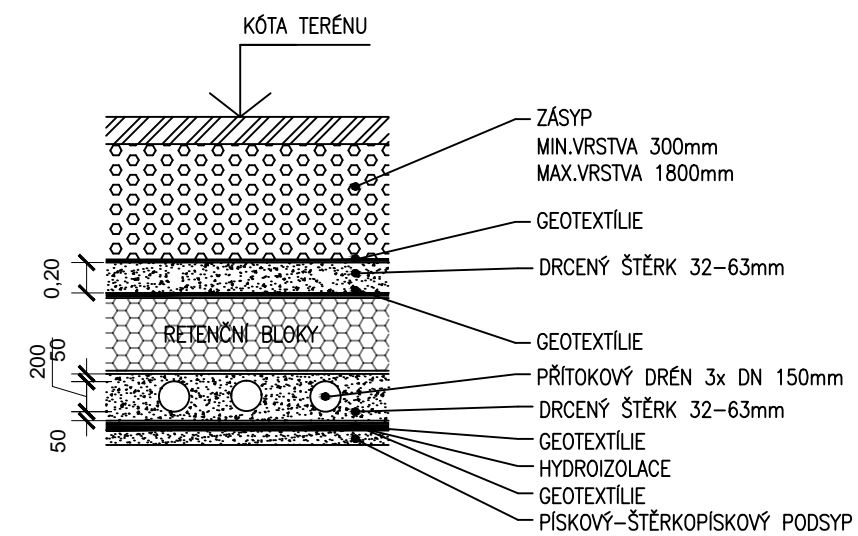

PŮDORYS

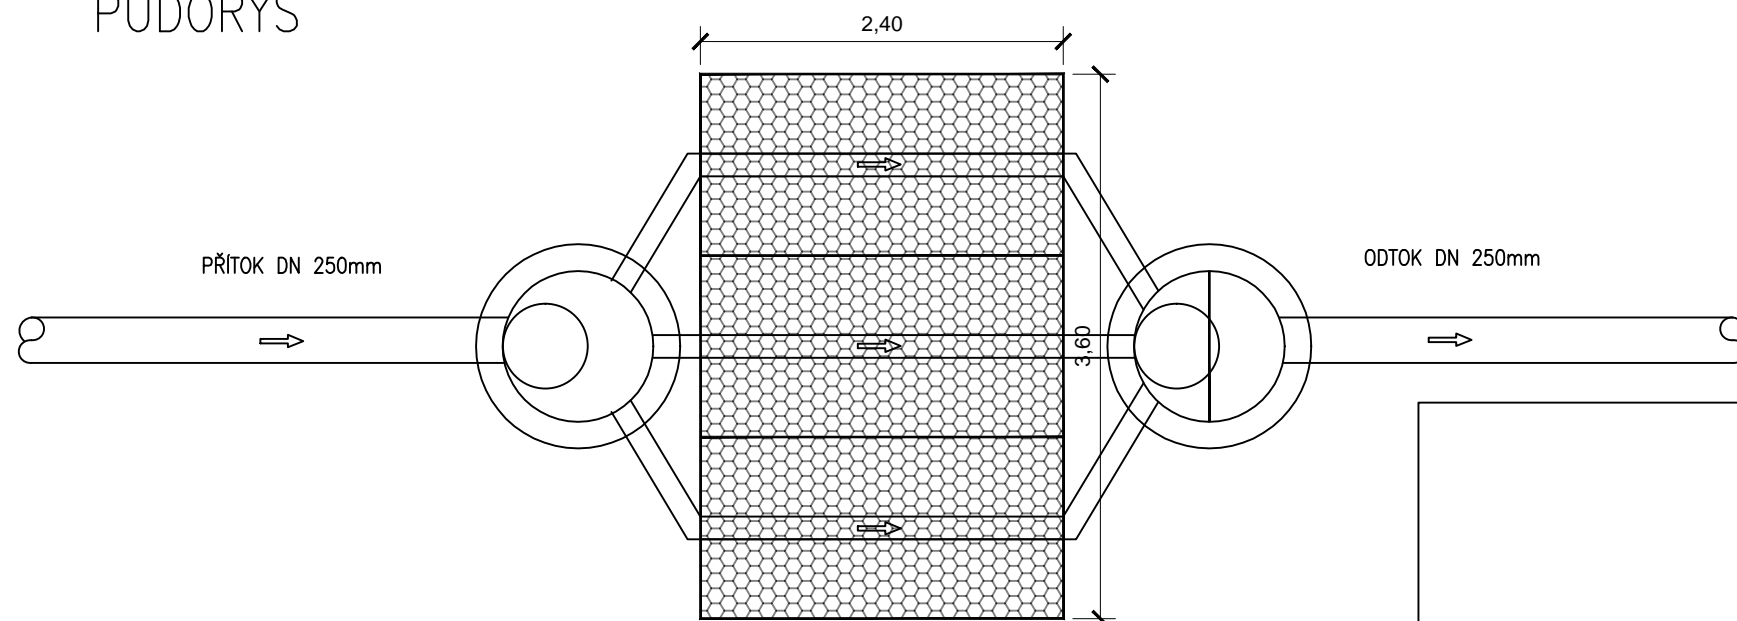

Objednatel : VŠB-Technická univerzita Ostrava Výzkumné energetické centrum, 17. listopadu 2172/15, 708 23 Ostrava		č.soupravy	
Místo, k.ú.: Ostrava, k.ú. Poruba (p.č. 1738/75)			
projektant : Bc. Martin Vavřínek, IČ 057 62 246 		autorizoval : Ing. Tomáš Malina, ČKAIT 1101667	
Parkoviště u budovy VEC I VŠB-TUO		datum	03/2019
		stupeň	PDPS
		měřítko	1:50
Retence - schéma		č. přílohy D.1.1.2.2	