



REKLAMNÍ PYLON

REKLAMNÍ PLOCHY

NOSNÁ KONSTRUKCE

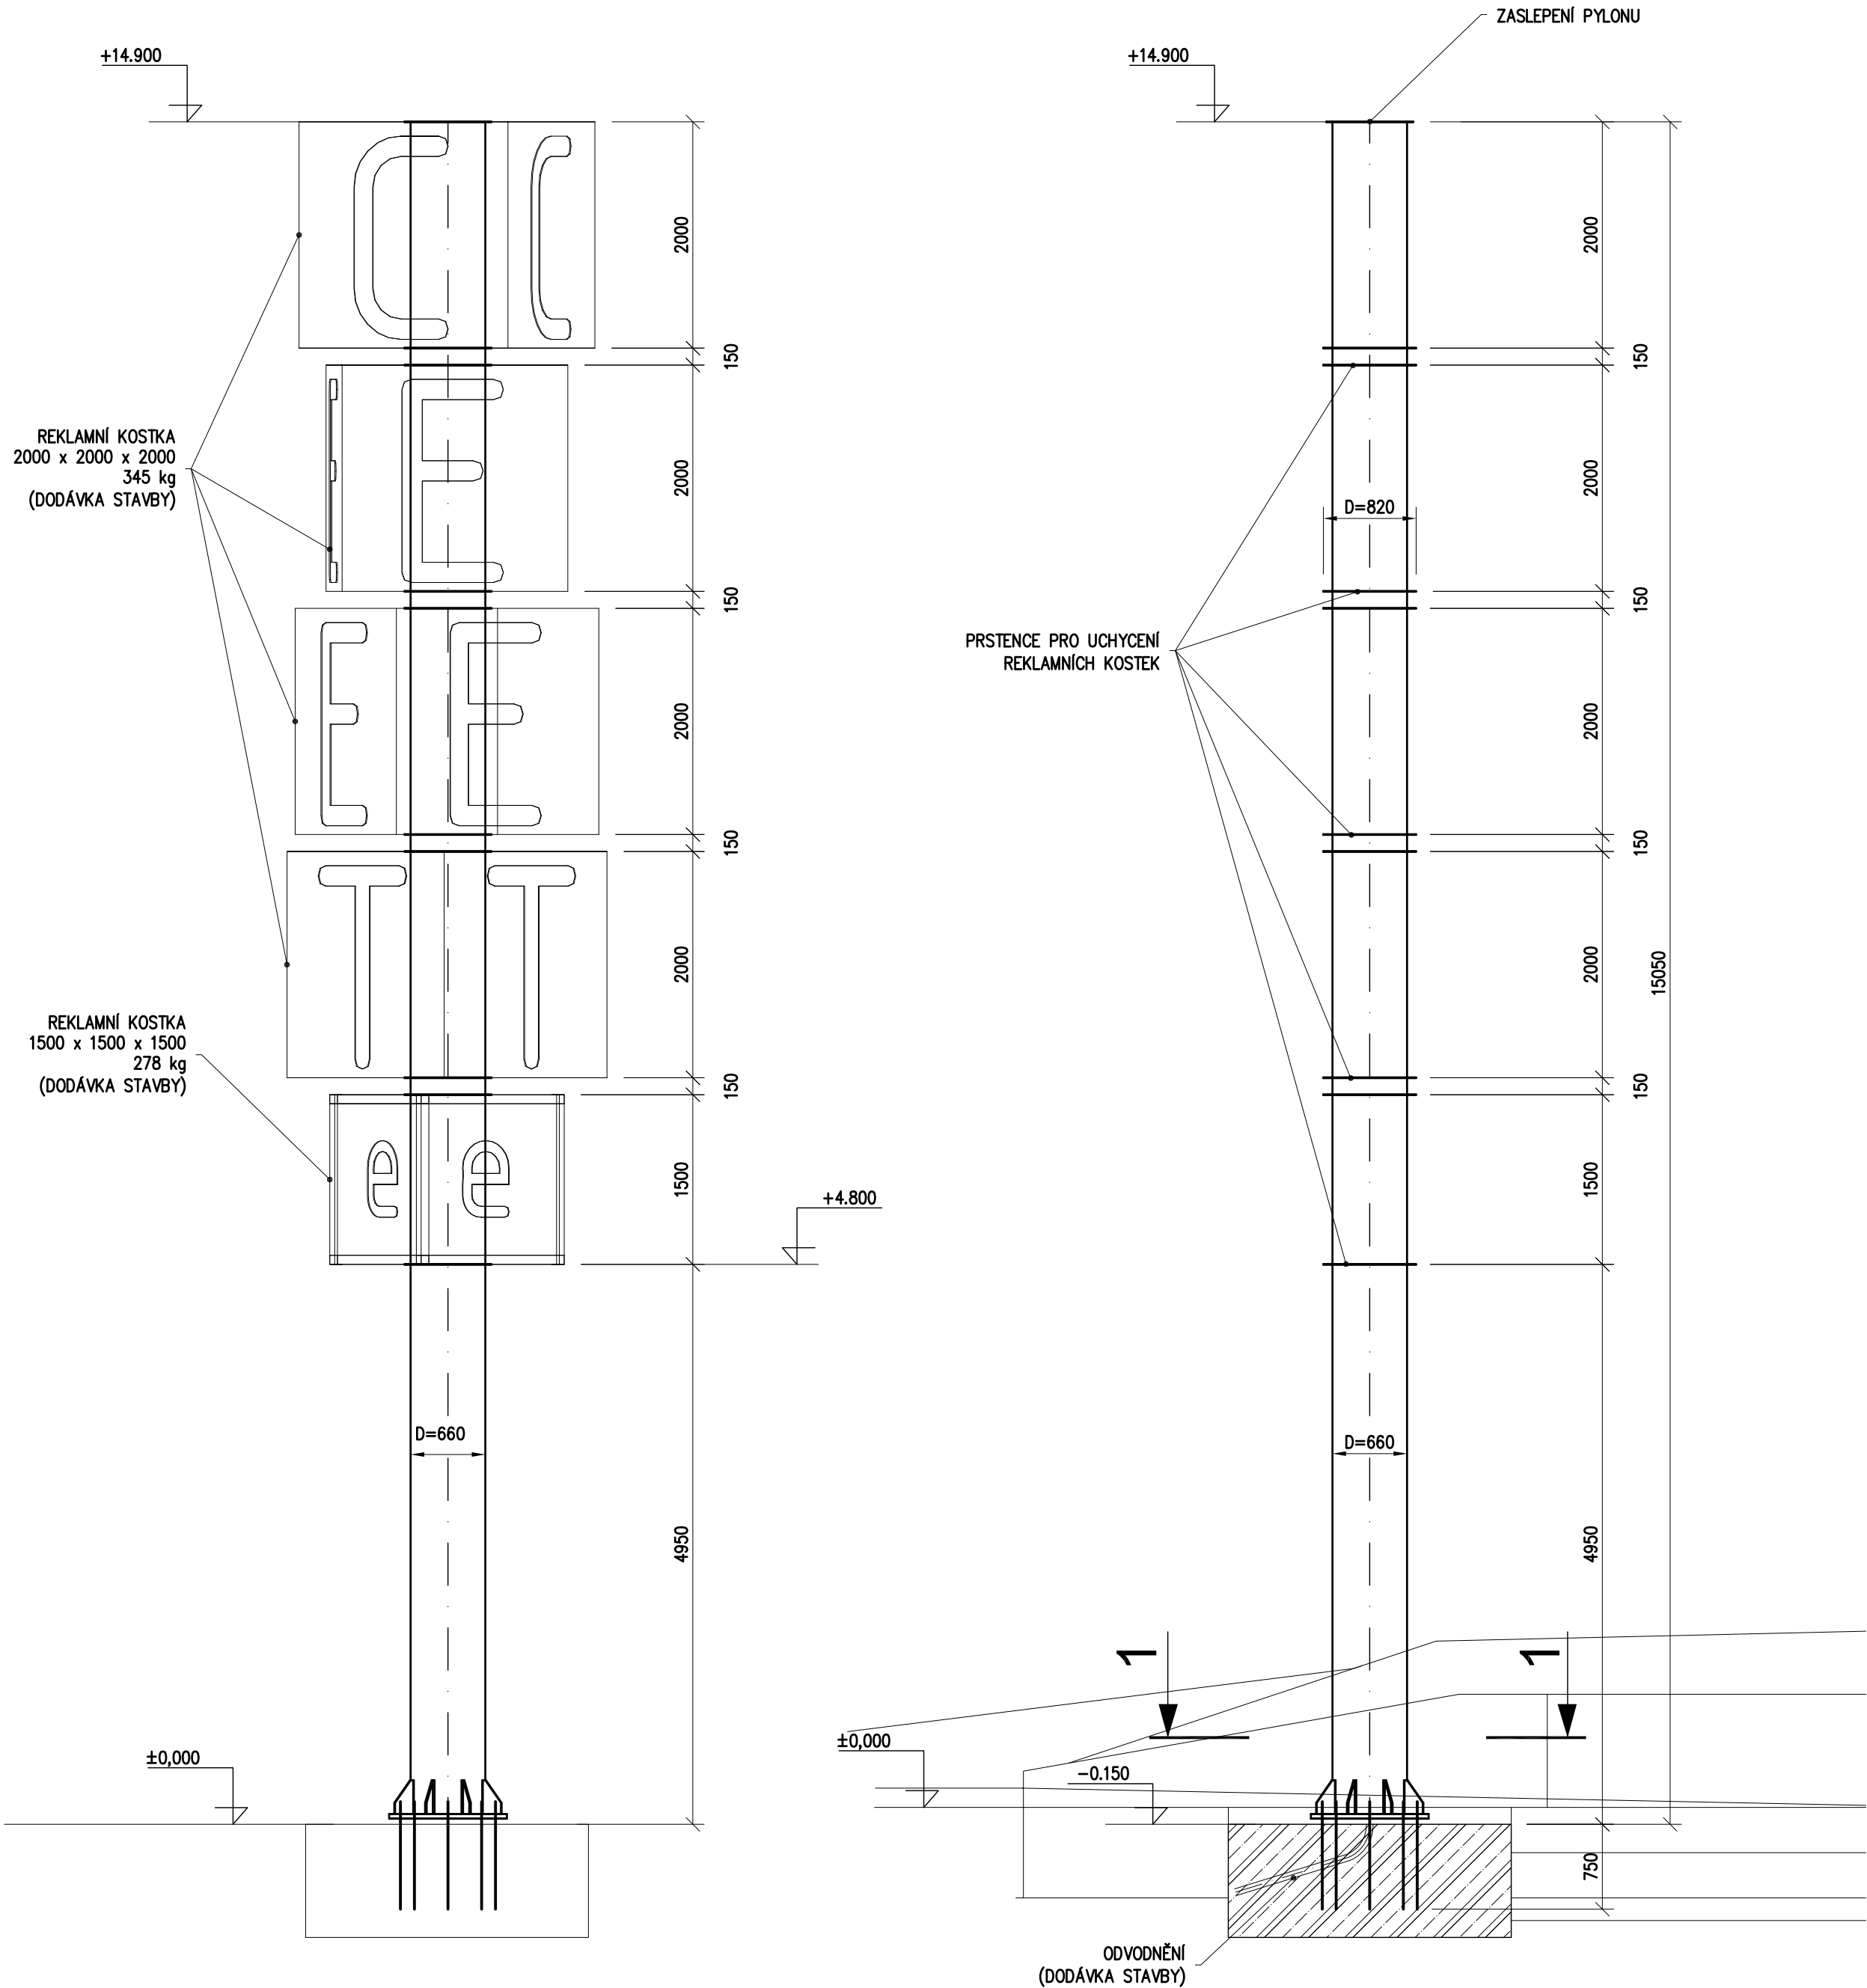


1 - 1

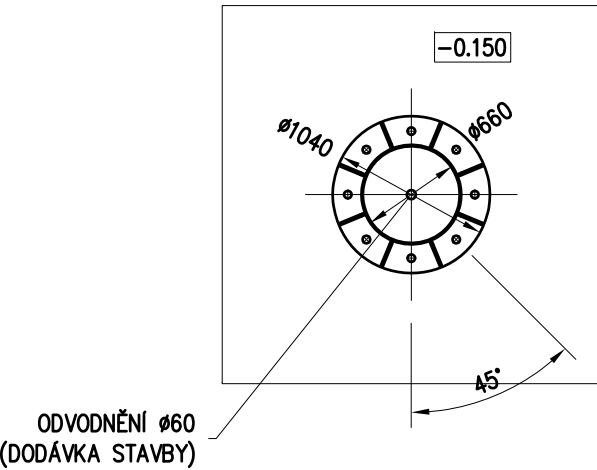

POZNÁMKA:

POUŽITÝ MATERIÁL : S235  
VÝROBNÍ KATEGORIE DLE ČSN EN 1090-2 - PC1  
TŘÍDA PROVEDENÍ DLE ČSN EN 1090-2 - EXC2  
  
KONSTRUKCE JE ŽÁROVĚ POZINKOVÁNA. PRVKY Z UZAVŘENÝCH PROFILŮ OPATŘIT OTVORY PRO ODTOK ZINKU DLE ZVYKLOSTÍ ZINKOVNY.

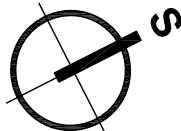

± 0,000 =268,75 m n. m. Bpv

TABULKA ZMĚN				
ZMĚNA	POPIS ZMĚNY	DATUM	VYPRACOVAL	
ZMĚNA	POPIS ZMĚNY	DATUM	VYPRACOVAL	
ZMĚNA	POPIS ZMĚNY	DATUM	VYPRACOVAL	

<div>NÁZEV STAVBY</div> <div>Centrum Energetických a Environmentálních Technologii – Explorer (CEETe)</div> <div>Projektová dokumentace pro vydání stavebního povolení</div>				<div>CHVÁLEK</div> <div>ATELIER</div>	
HLAVNÍ PROJEKTANT Ing. Martin ČIESLAR		ARCHITEKT Ing. arch. Martin Chválek, MBA	PROJEKTANT Ing. Ernest Jeżowicz	VYPRACOVAL Ing. Ernest Jeżowicz	CHVÁLEK ATELIER s.r.o. Kafkova 1064/12 702 00 OSTRAVA IČO: 05725674 tel.: 595 493 250 email: info@chvalekatelier.cz
OBJEDNATEL Vysoká škola báňská -Technická univerzita Ostrava , IČO:619 89 100				STUPEŇ DSP	DATUM říjen 2020
STAVEBNÍ OBJEKT SO 11 Reklamní pylon		ČÁST 11.21 Stavebně konstrukční řešení - OK		MĚŘÍTKO 1:50	FORMÁT A4 4 A4
NÁZEV VÝKRESU Reklamní pylon				ARCHIVNÍ ČÍSLO 20-026-4 ČÍSLO VÝKRESU 11.20-03 REVIZE R00	
TENTO DOKUMENT JE MAJETKEM SPOLEČNOSTI CHVÁLEK ATELIER s.r.o. , BEZ PÍSEMNÉHO SOUHLASU ODPOVĚDNÉHO ZÁSTUPCE FIRMY CHVÁLEK ATELIER s.r.o. NESMÍ BÝT DOKUMENT KOPIROVÁN, POUŽIT NEBO PŘEDÁN TŘETÍ OSOUBOU K DALŠÍMU POUŽITÍ					