



2

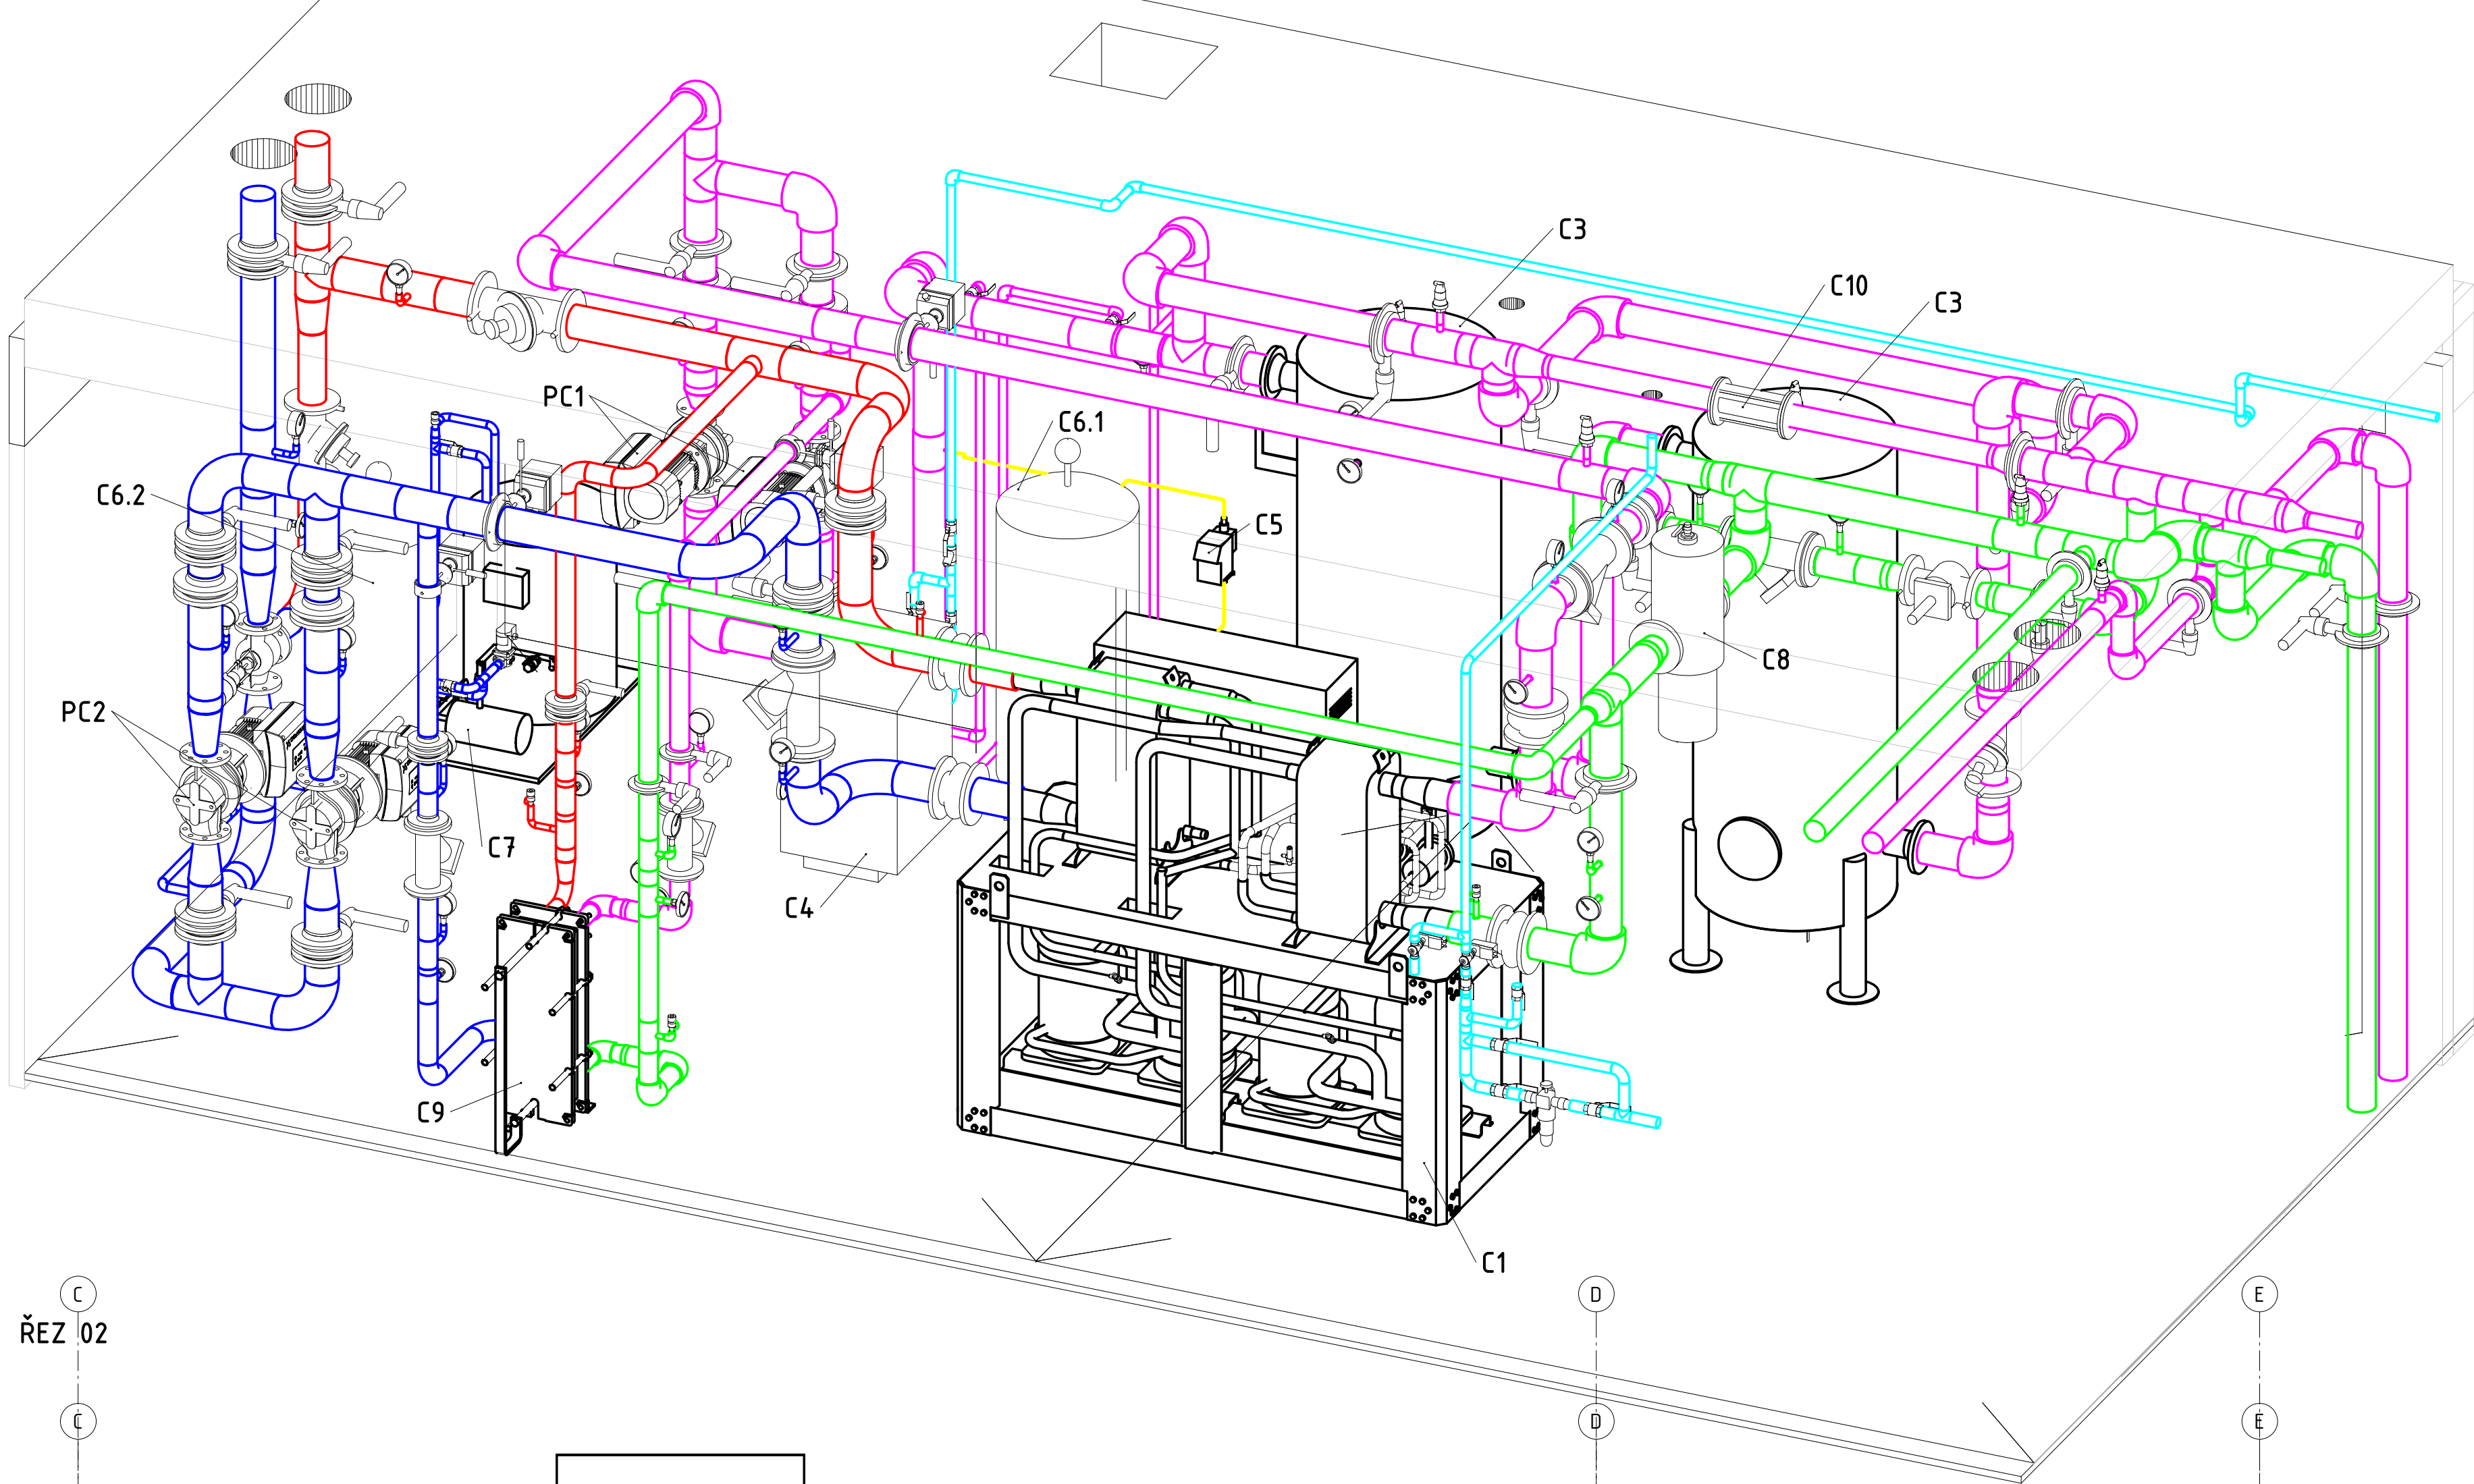

ŘEZ 02

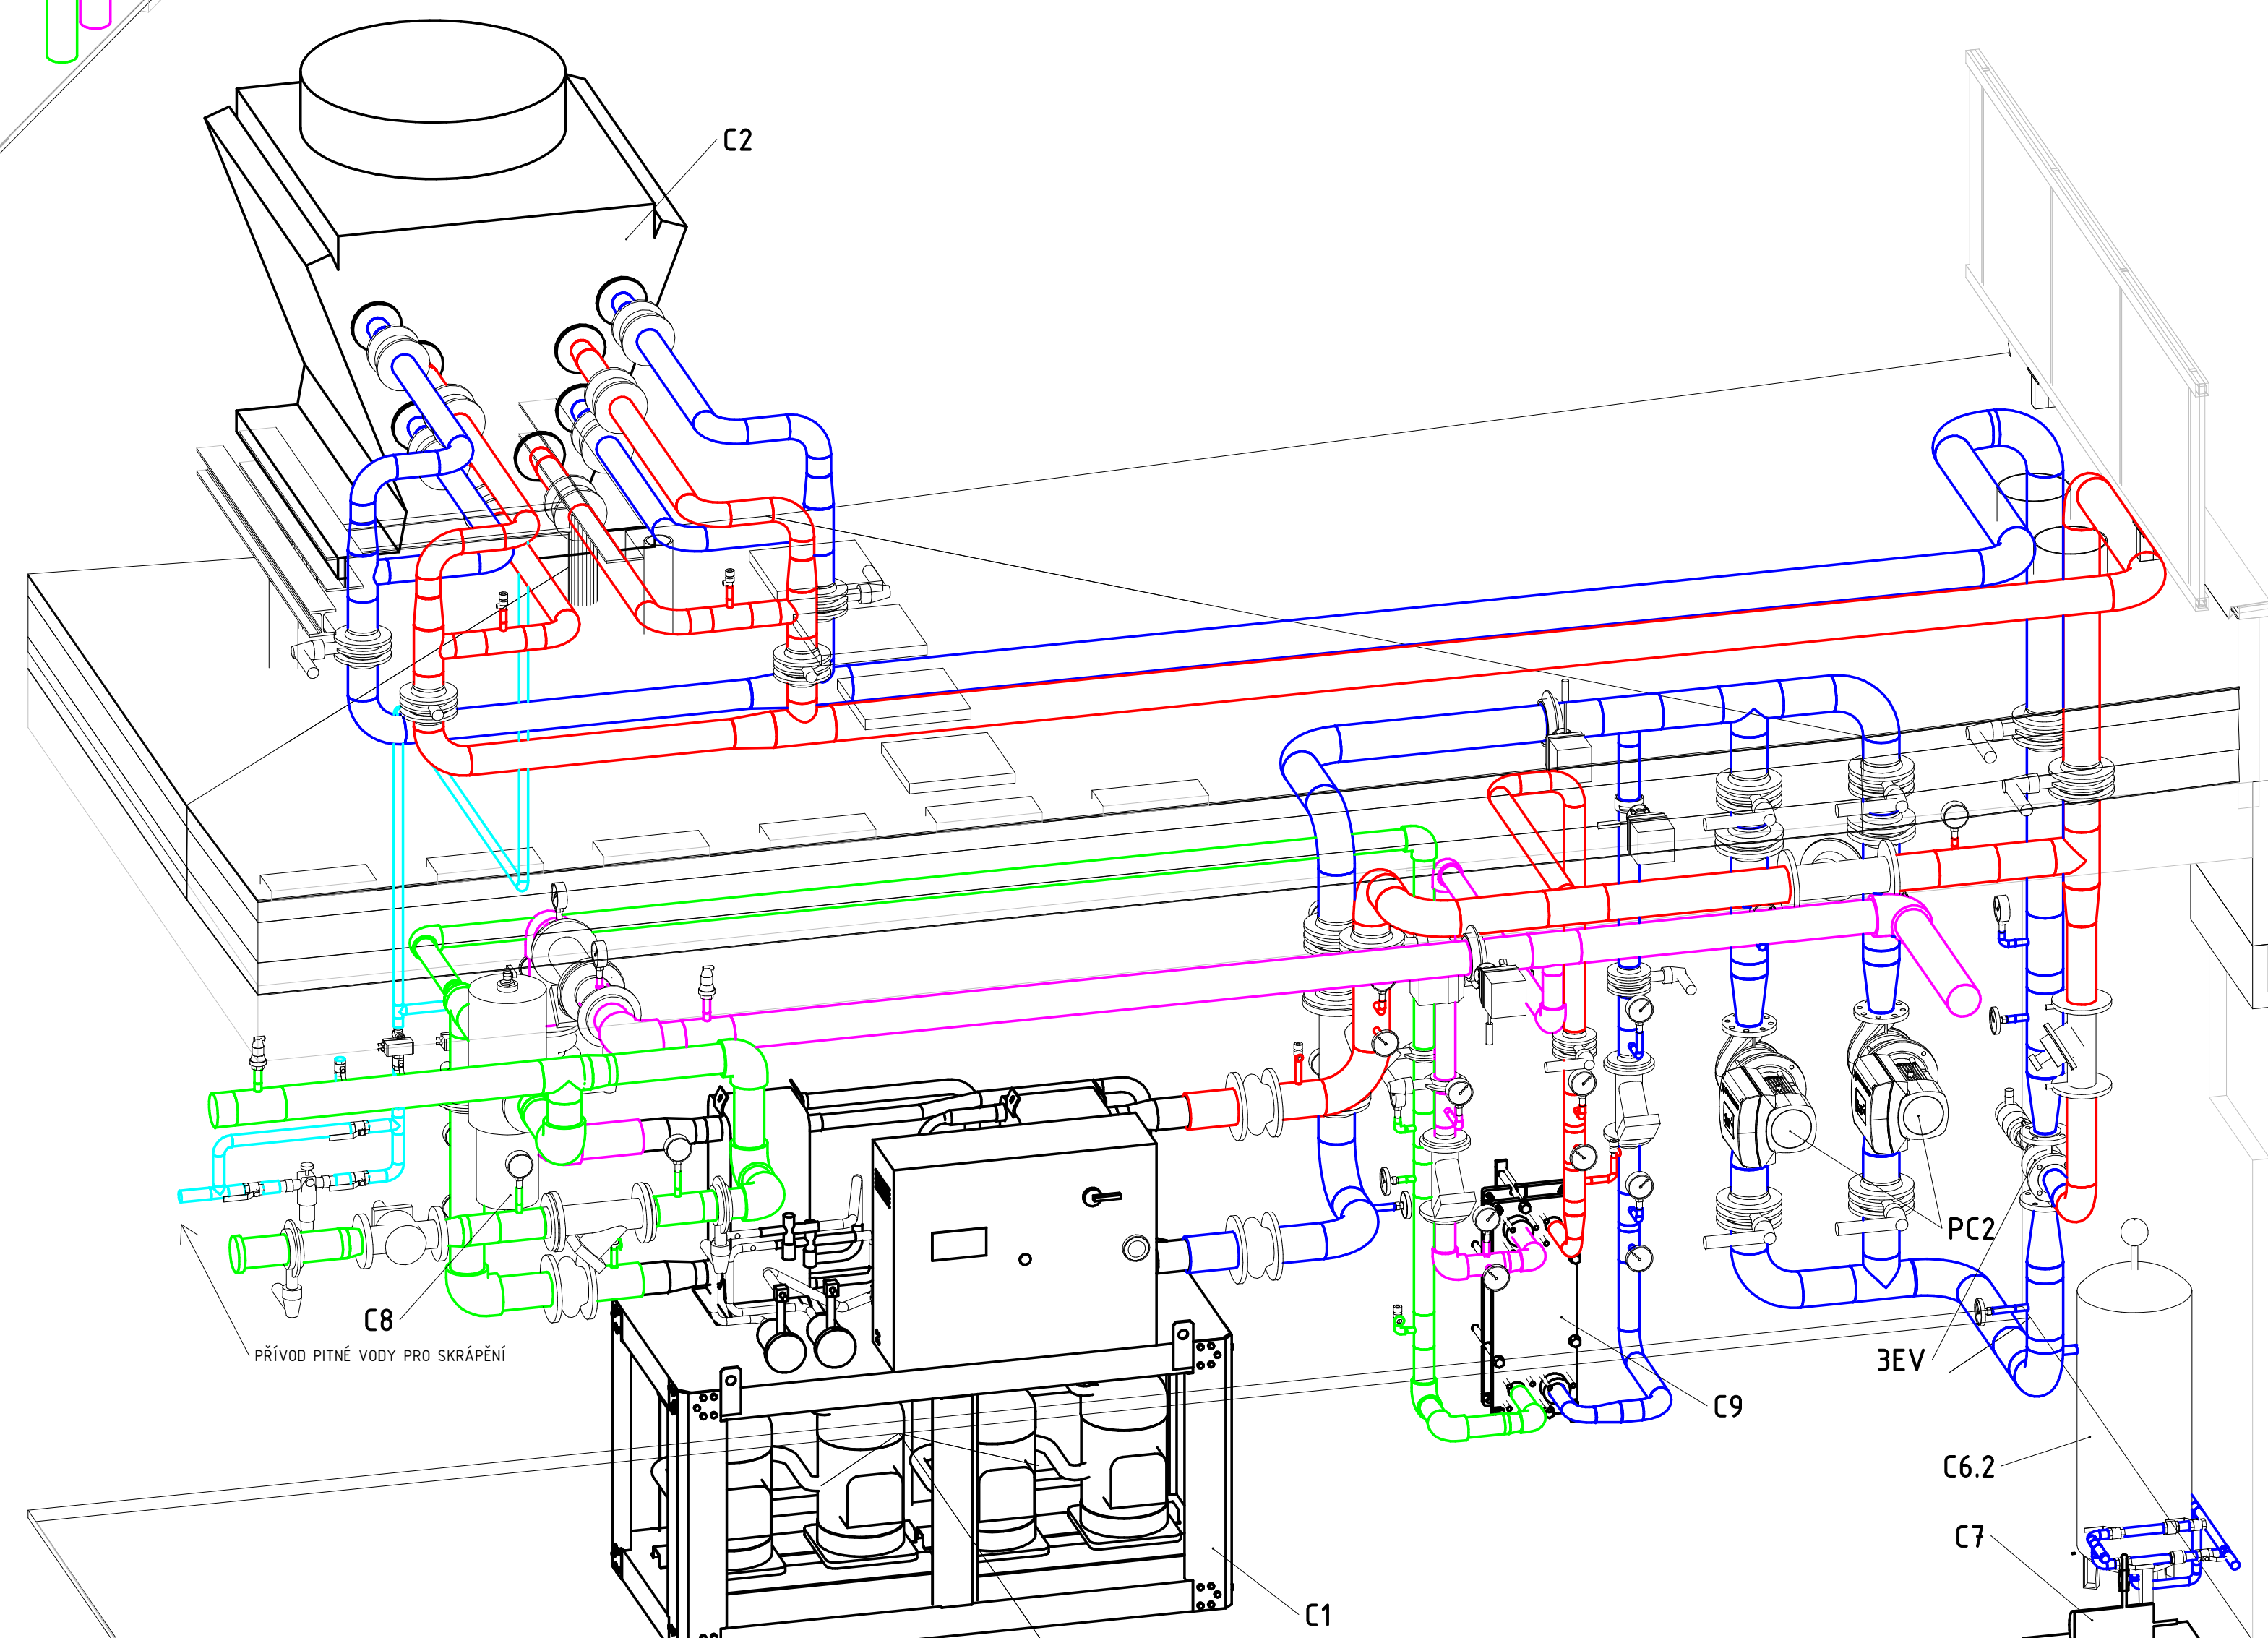

LEGENDA STROJŮ A ZAŘÍZENÍ:


LEGENDA POTRUBÍ