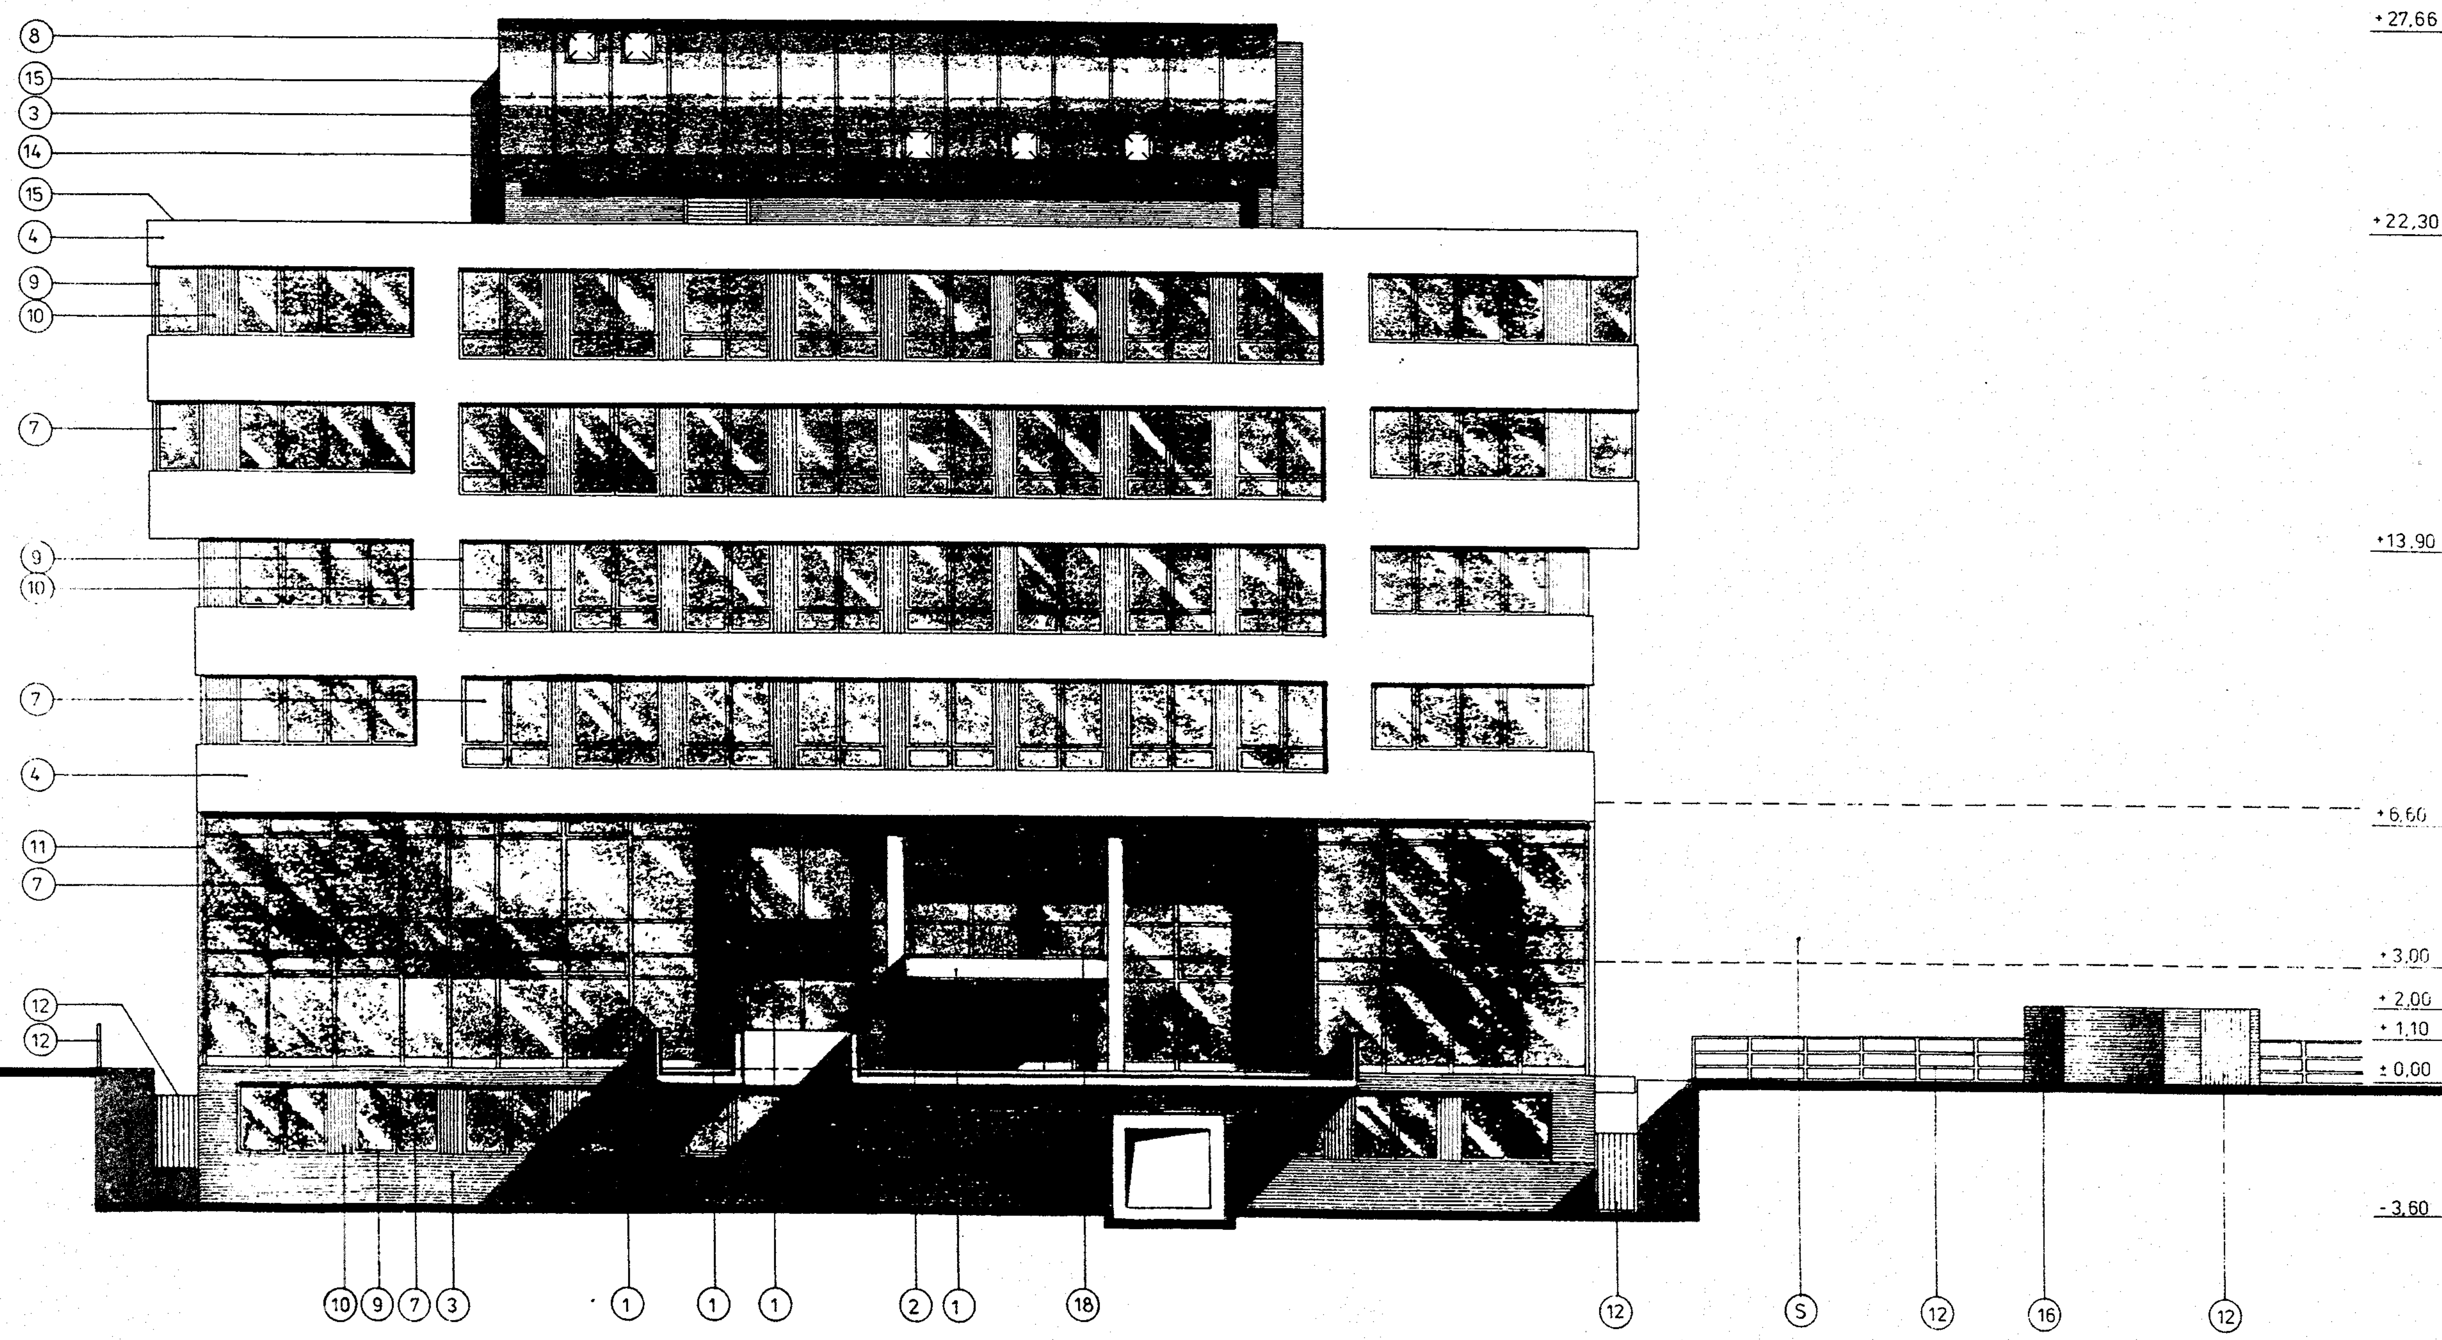

PŮVODNÍ TERÉN	266,60	265,70	265,70	265,70	265,10
UPRAV TERÉN	269,20	269,20		269,10	269,10
VÝŠKA VSTUP.	269,20				
VÝŠKA ATIKY	318,50				

ZAMĚŘENÝ STAV	Vypracoval: SIMACKOVÁ	Datum: 199.
	Centrum: 03	Formát: A3
Vysoká škola báňská v Ostravě	Středisko: 33	Měřítko: —
Fakulta: REKTORÁT	Areál: 01	Výkr.č.: 11.
Název objektu: LABORATOŘE "N"	Číslo obj: 42	Parc.č.: 1738/23
Obsah: POHLED SEVERO...	Katastr.území: PORUBA	