



PŮDORYS 1.NP OBJ."E", 1.DILATAČNÍ CELEK

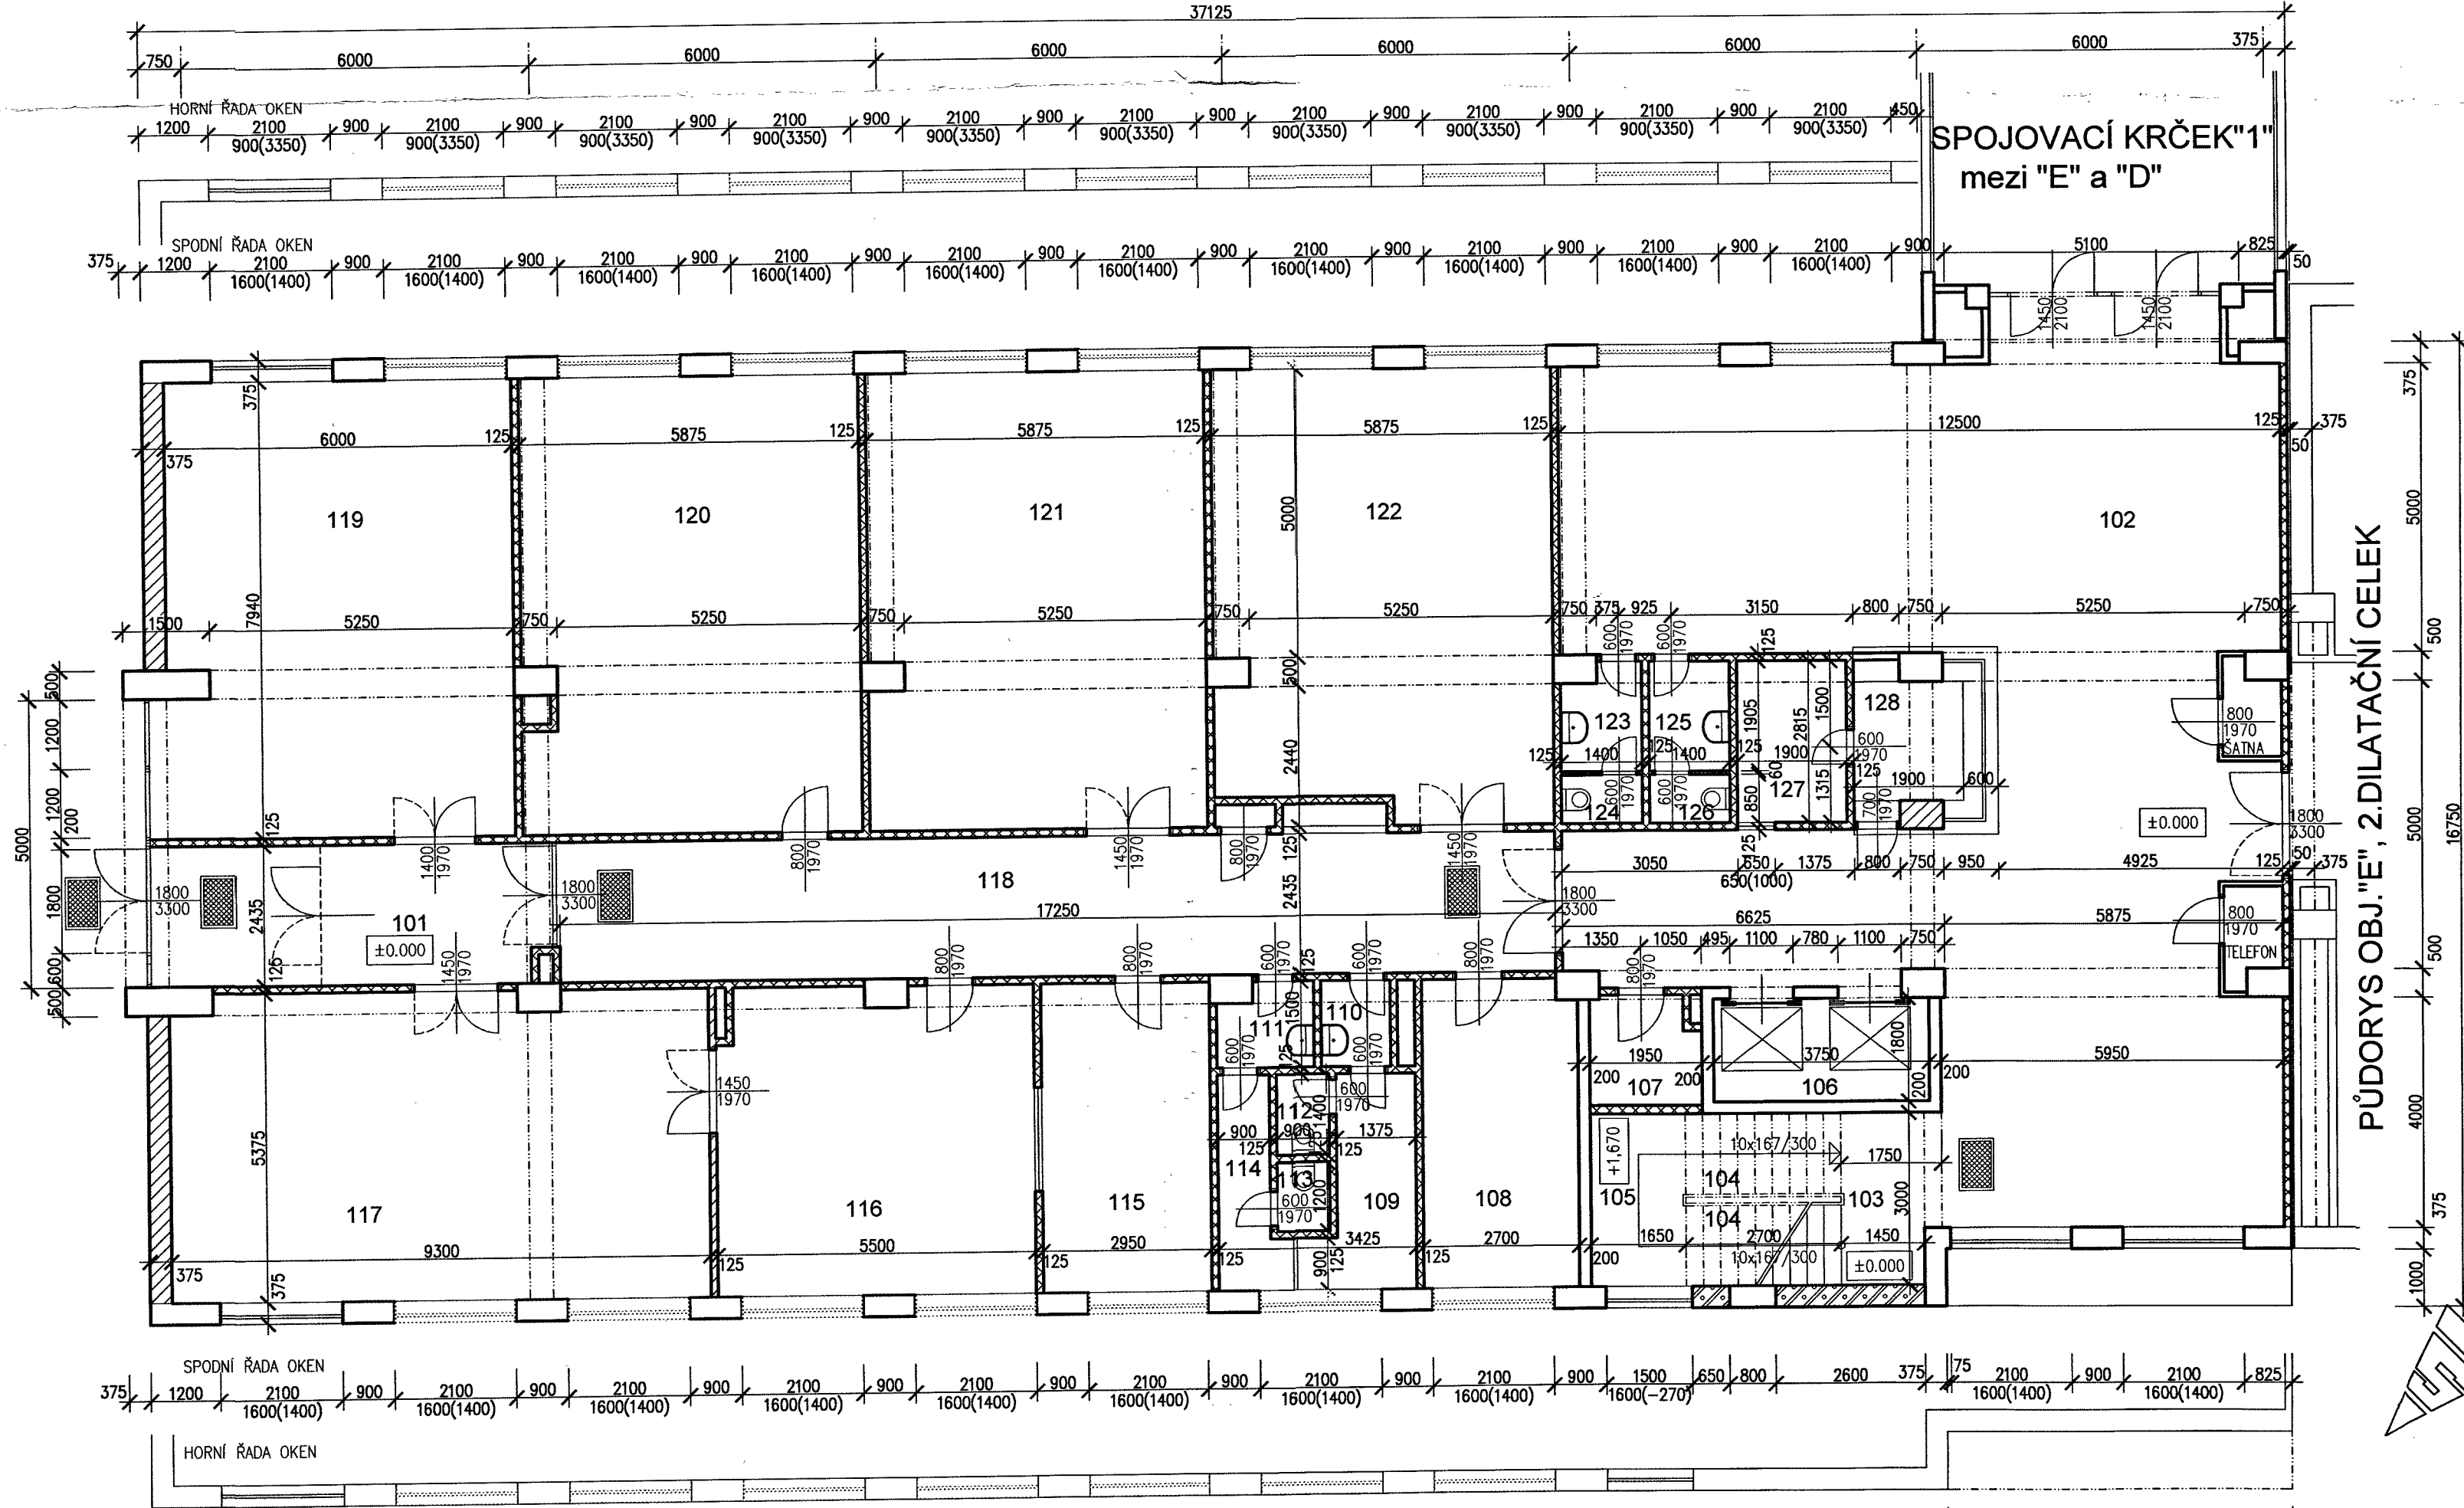

LEGENDA MATERIÁLU

- BETON B 20
- ZDIVO Z PLYNOSILIKÁTOVÝCH TVÁRNIC PLK MALTA M4
- PŘÍČKY TL 125mm Z CIHEL CDM/M25
- ZDIVO Z CIHEL CDM/M25 (A PARAPETY)
- BOURANÉ KONSTRUKCE

Orientační schéma:

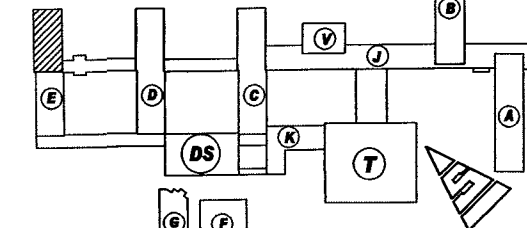

- A UBYTOVACÍ OBJEKT A
- B UBYTOVACÍ OBJEKT B
- C UBYTOVACÍ OBJEKT C
- D UBYTOVACÍ OBJEKT D
- E UBYTOVACÍ OBJEKT E
- F ENERGOBLOK
- G GARÁŽE
- DS DŮM SLUŽEB
- J SPOJOVACÍ TRAKT
- V TĚLOCVIČNA
- T BUDOVA KTVS
- K BUFET, VYSOKOŠKOLSKÝ KLUB

POZN. 1 Demontáž okapového chodníku vč. podkladních vrstev betonové dlaždice 500/500/50mm do pískového lože – celkem 340ks

LEGENDA MÍSTNOSTÍ

OZN.	Účel místnosti	Plocha (m²)	Úprava povrchů			Poznámka
			Podlaha	Stěny	Stropy	
101	CHODBA	16,50	PVC	Omítka PVC sokl	Omítka	
102	KOMUNIKAČNÍ HALA	131,00	Mramorová dlažba	Omítka Dřevěný obklad	Omítka	
103	PODESTA	5,25	Mramorová dlažba	Omítka Mramorový sokl	Omítka	
104	SCHODIŠŤOVÉ RAMENO	7,84	PVC	Omítka PVC sokl	Omítka	
105	PODESTA	4,95	Mramorová dlažba	Omítka Mramorový sokl	Omítka	
106	VÝTAH	6,75			Omítka	
107	ÚKLIDOVÁ KOMORA	3,76	Keramická dlažba	Omítka Keramický obklad v-1,5m	Omítka	
108	SPRÁVNÍ PRAC. BLOKU	14,52	PVC	Omítka PVC sokl	Omítka	
109	PŘEDSÍŇ	5,74	Keramická dlažba	Omítka Keramický obklad v-1,5m	Omítka	
110	UMÝVÁRNA MUŽŮ	2,06	Keramická dlažba	Omítka Keramický obklad v-1,5m	Omítka	
111	UMÝVÁRNA ŽEN	2,50	Keramická dlažba	Omítka Keramický obklad v-1,5m	Omítka	
112	WC MUŽŮ	1,17	Keramická dlažba	Omítka Keramický obklad v-1,5m	Omítka	
113	WC ŽEN	1,17	Keramická dlažba	Omítka Keramický obklad v-1,5m	Omítka	
114	PŘEDSÍŇ	1,60	Keramická dlažba	Omítka Keramický obklad v-1,5m	Omítka	
115	PŮJČOVNA KNIH	15,90	PVC	Omítka PVC sokl	Omítka	
116	KNIHOVNA	29,31	PVC	Omítka PVC sokl	Omítka	
117	STUĐOVNA + ČITÁRNA	49,49	PVC	Omítka PVC sokl	Omítka	
118	CHODBA	55,30	PVC	Omítka PVC sokl	Omítka	
119	ZAJÍMOVÁ ČINNOST	48,01	PVC	Omítka PVC sokl	Omítka	
120	KLUBOVNA – HERNA	44,06	PVC	Omítka PVC sokl	Omítka	
121	HUDEBNÍ MÍSTNOST	44,06	PVC	Omítka PVC sokl	Omítka	
122	DENNÍ MÍSTNOST + TV	44,06	PVC	Omítka PVC sokl	Omítka	
123	UMÝVÁRNA MUŽŮ	2,35	Keramická dlažba	Omítka Keramický obklad v-1,5m	Omítka	
124	WC MUŽŮ	1,19	Keramická dlažba	Omítka Keramický obklad v-1,5m	Omítka	
125	UMÝVÁRNA ŽEN	2,59	Keramická dlažba	Omítka Keramický obklad v-1,5m	Omítka	
126	WC ŽEN	1,19	Keramická dlažba	Omítka Keramický obklad v-1,5m	Omítka	
127	SKLAD VRÁTNICE	5,36	PVC	Omítka PVC sokl	Omítka	
128	KONTROLNÍ SLUŽBA	3,80	Mramorová dlažba	Omítka Dřevěný obklad	Omítka	
129	NÁSTUPNÍ RAMPA	4,50	Mramorová dlažba	Omítka Mramorový sokl	Omítka	

±0,000 = podlaha 1.NP = 265,00

ZODP. PROJEKTANT	VYPRACOVAL	KONTROLOVAL	PPS KANIA PPS Kania s.r.o. Občerství 5369, 712 00 Ostrava tel: 596 345 292, fax: 596 345 242 e-mail: projekce@pps-kania.cz	
Ing. Jan Kania	Ing. Marcela Koutňáková	Ing. Miroslav Pantůček		
OBJEDNATEL: VŠB – Technická univerzita Ostrava, 17.listopadu 15/2172, 708 00 Ostrava – Poruba			DATUM	ZÁŘÍ 2008
NÁZEV AKCE: Zateplení objektů kolejí C, D, E vč. zateplení střeš a regulace ÚT a MaR v areálu VŠB-TU Ostrava - Poruba			Č. ZAKÁZKY	056/08
			MĚŘÍTKO	1 : 100
ČÁST: Stavební			STUPEŇ	PD PRO SP PD PRO VZS
OBSAH: Půdorys obj. "E", 1.dilatační celek, 1.NP - stávající stav			ARCHIVNÍ ČÍSLO:	Č.V.
			PPS - 056 / 08 - S	E-03