

MENZA
STÁVAJÍCÍ BUDOVA

SPOJOVACÍ TRAKT č.1

OBJ. ADMINISTRATIVY


±0 = 268,00

PODLAHY:

- a) PŁAZDICE LONGHOTTI
- b) ZATRAVNĚNO
- c) ŽULA - STÁVAJÍCÍ SCHOD.
- d) ALIT

PREFA:

ZÁHONOVÝ OBRUBNÍK
ABO 1-15 (100/15/30) KUSŮ
72

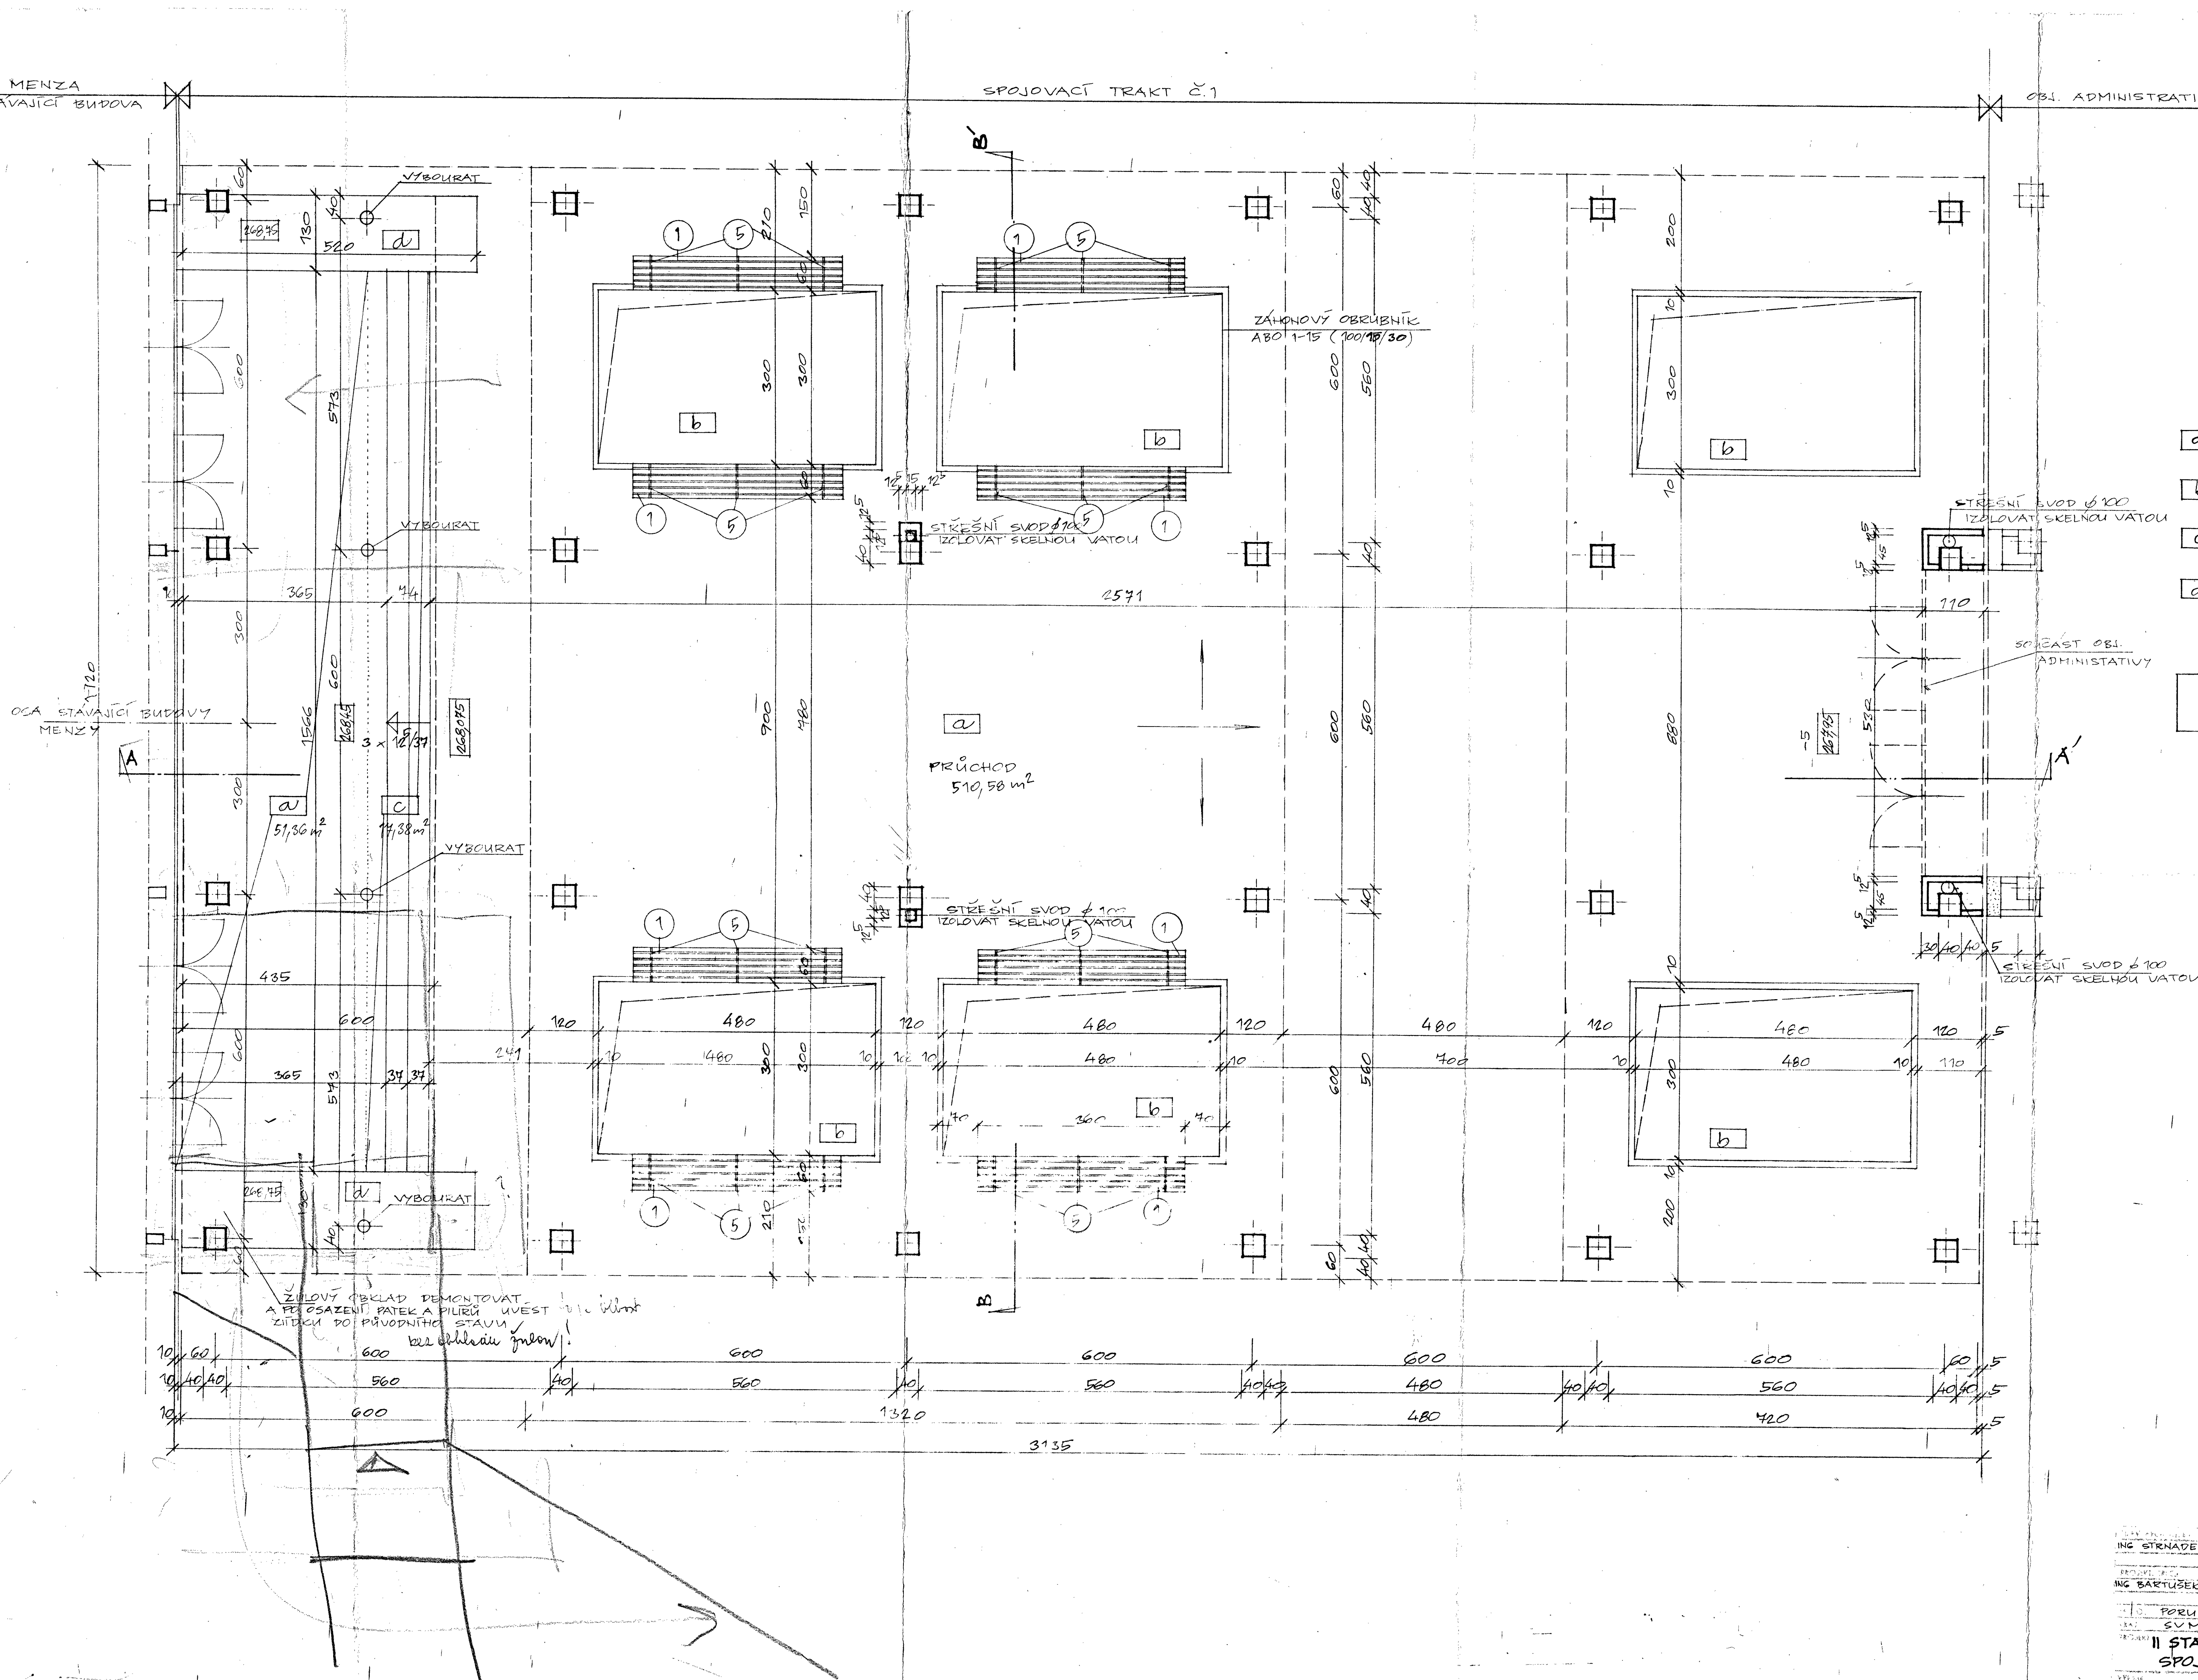

Staroprojekt
V OSTRAVĚ
OSTRAVA I, GOTTWALDOVA 168

| | | | | | |
|---------------|-----------------|---------------|----------|-------------|------|
| ING. STRNADL | ING. SUKOPKA V. | ING. BARTUŠEK | PLATKOVÁ | ING. BILÁNY | 1978 |
II STAVBA VSB VYBAVENOST KOLEJÍ
SPOJOVACÍ TRAKT
OBJ. 204

1. NADZEMNÍ PODLAŽÍ

1:50 05