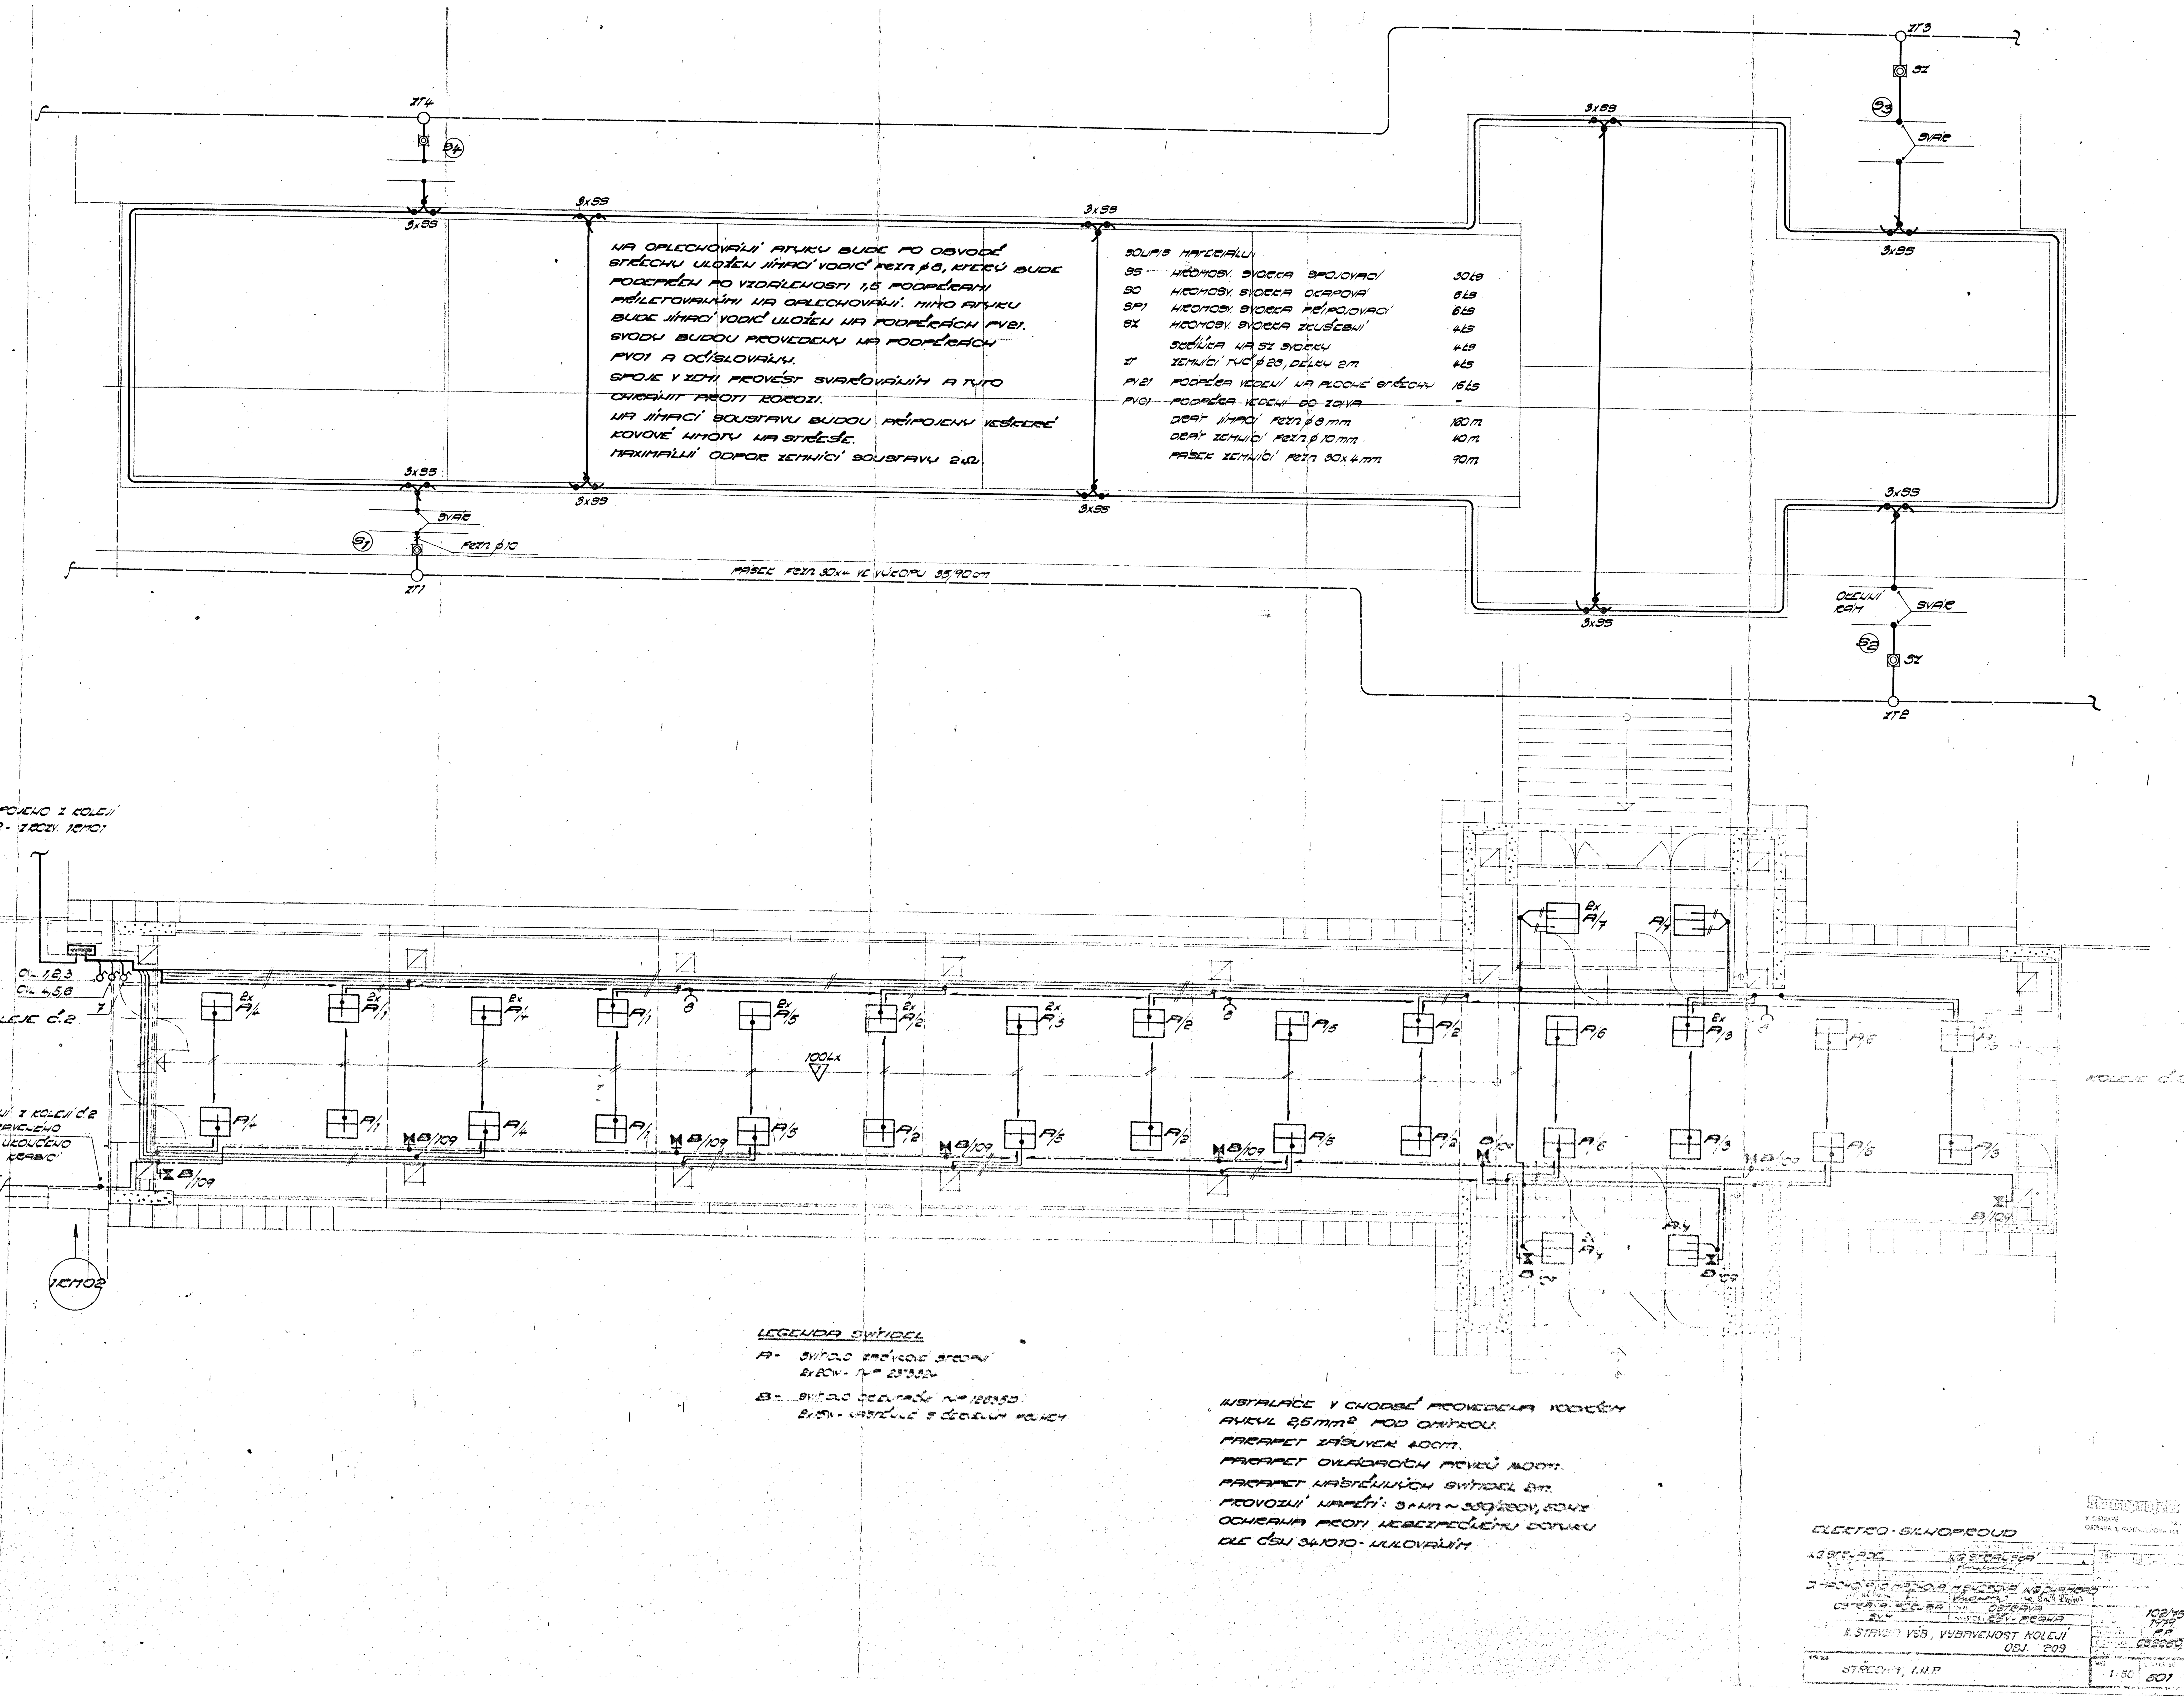

NA OPLECHOVÁNÍ ATIKY BUDE PO OBVODĚ STŘECHY ULOŽEN JÍMACÍ VODIČ FeZn ∅8, KTERÝ BUDE PODEPŘEN PO VZDÁLENOSTI 1,5 PODPĚRAMI PŘILETOVANÝMI NA OPLECHOVÁNÍ. MIMO ATIKU BUDE JÍMACÍ VODIČ ULOŽEN NA PODPĚRÁCH PV21.
SVODY BUDOU PROVEDENY NA PODPĚRÁCH PV01 A OČÍSLOVÁNY.
SPOJE V ZEMI PROVÉST SVAŘOVÁNÍM A TYTO CHRÁNIT PROTI KOROZI.
NA JÍMACÍ SOUSTAVU BUDOU PŘIPOJENY VEŠKERÉ KOVOVÉ HMOTY NA STŘEŠE.
MAXIMÁLNÍ ODPOR ZEMNÍCÍ SOUSTAVY 2Ω.

SOUPIS MATERIÁLU:

SS	HROMOSV. SVORKA SPOJOVACÍ	30ks
SO	HROMOSV. SVORKA OKAPOVÁ	6ks
SP1	HROMOSV. SVORKA PŘIPOJOVACÍ	6ks
SZ	HROMOSV. SVORKA ZKUŠEBNÍ	4ks
	SKŘÍŇKA NA SZ SVORKY	4ks
ZT	ZEMNÍCÍ TYČ ∅28, DÉLKY 2m	4ks
PV21	PODPĚRA VEDENÍ NA PLOCHÉ STŘECHY	15ks
PV01	PODPĚRA VEDENÍ DO ZDIVA	–
	DRÁT JÍMACÍ FeZn ∅8mm	160m
	DRÁT ZEMNÍCÍ FeZn ∅10mm	40m
	PÁSEK ZEMNÍCÍ FeZn 30x4mm	90m

LEGENDA SVÍTIDEL

A - SVÍTIDLO ZÁŘIVKOVÉ STROPNÍ 2x20W - TYP 237332

B - SVÍTIDLO OBDÉLNÍKOVÉ TYP 128353 2x15W - S OBDÉLNÍM KRYTEM

INSTALACE V CHODBĚ PROVEDENA VODIČEM AYKY 2,5mm² POD OMÍTKOU.
PARAPET ZÁSUVEK 40cm.
PARAPET OVLÁDACÍCH PRVKŮ 150cm.
PARAPET NÁSTĚNNÝCH SVÍTIDEL 2m.
PROVOZNÍ NAPĚTÍ: 3+N ~ 380/220V, 50Hz
OCHRANA PROTI NEBEZPEČNÉMU DOTYKU DLE ČSN 341010 - NULOVÁNÍM

ELEKTRO - SILNOPROUD

OSTRAVA - PORUBA

OSTRAVA

II. STAVBA VŠB, VYBAVENOST KOLEJÍ OBJ. 209

STŘECHA, I.N.P

102/75
1979
PP
083260/3

1:50
501