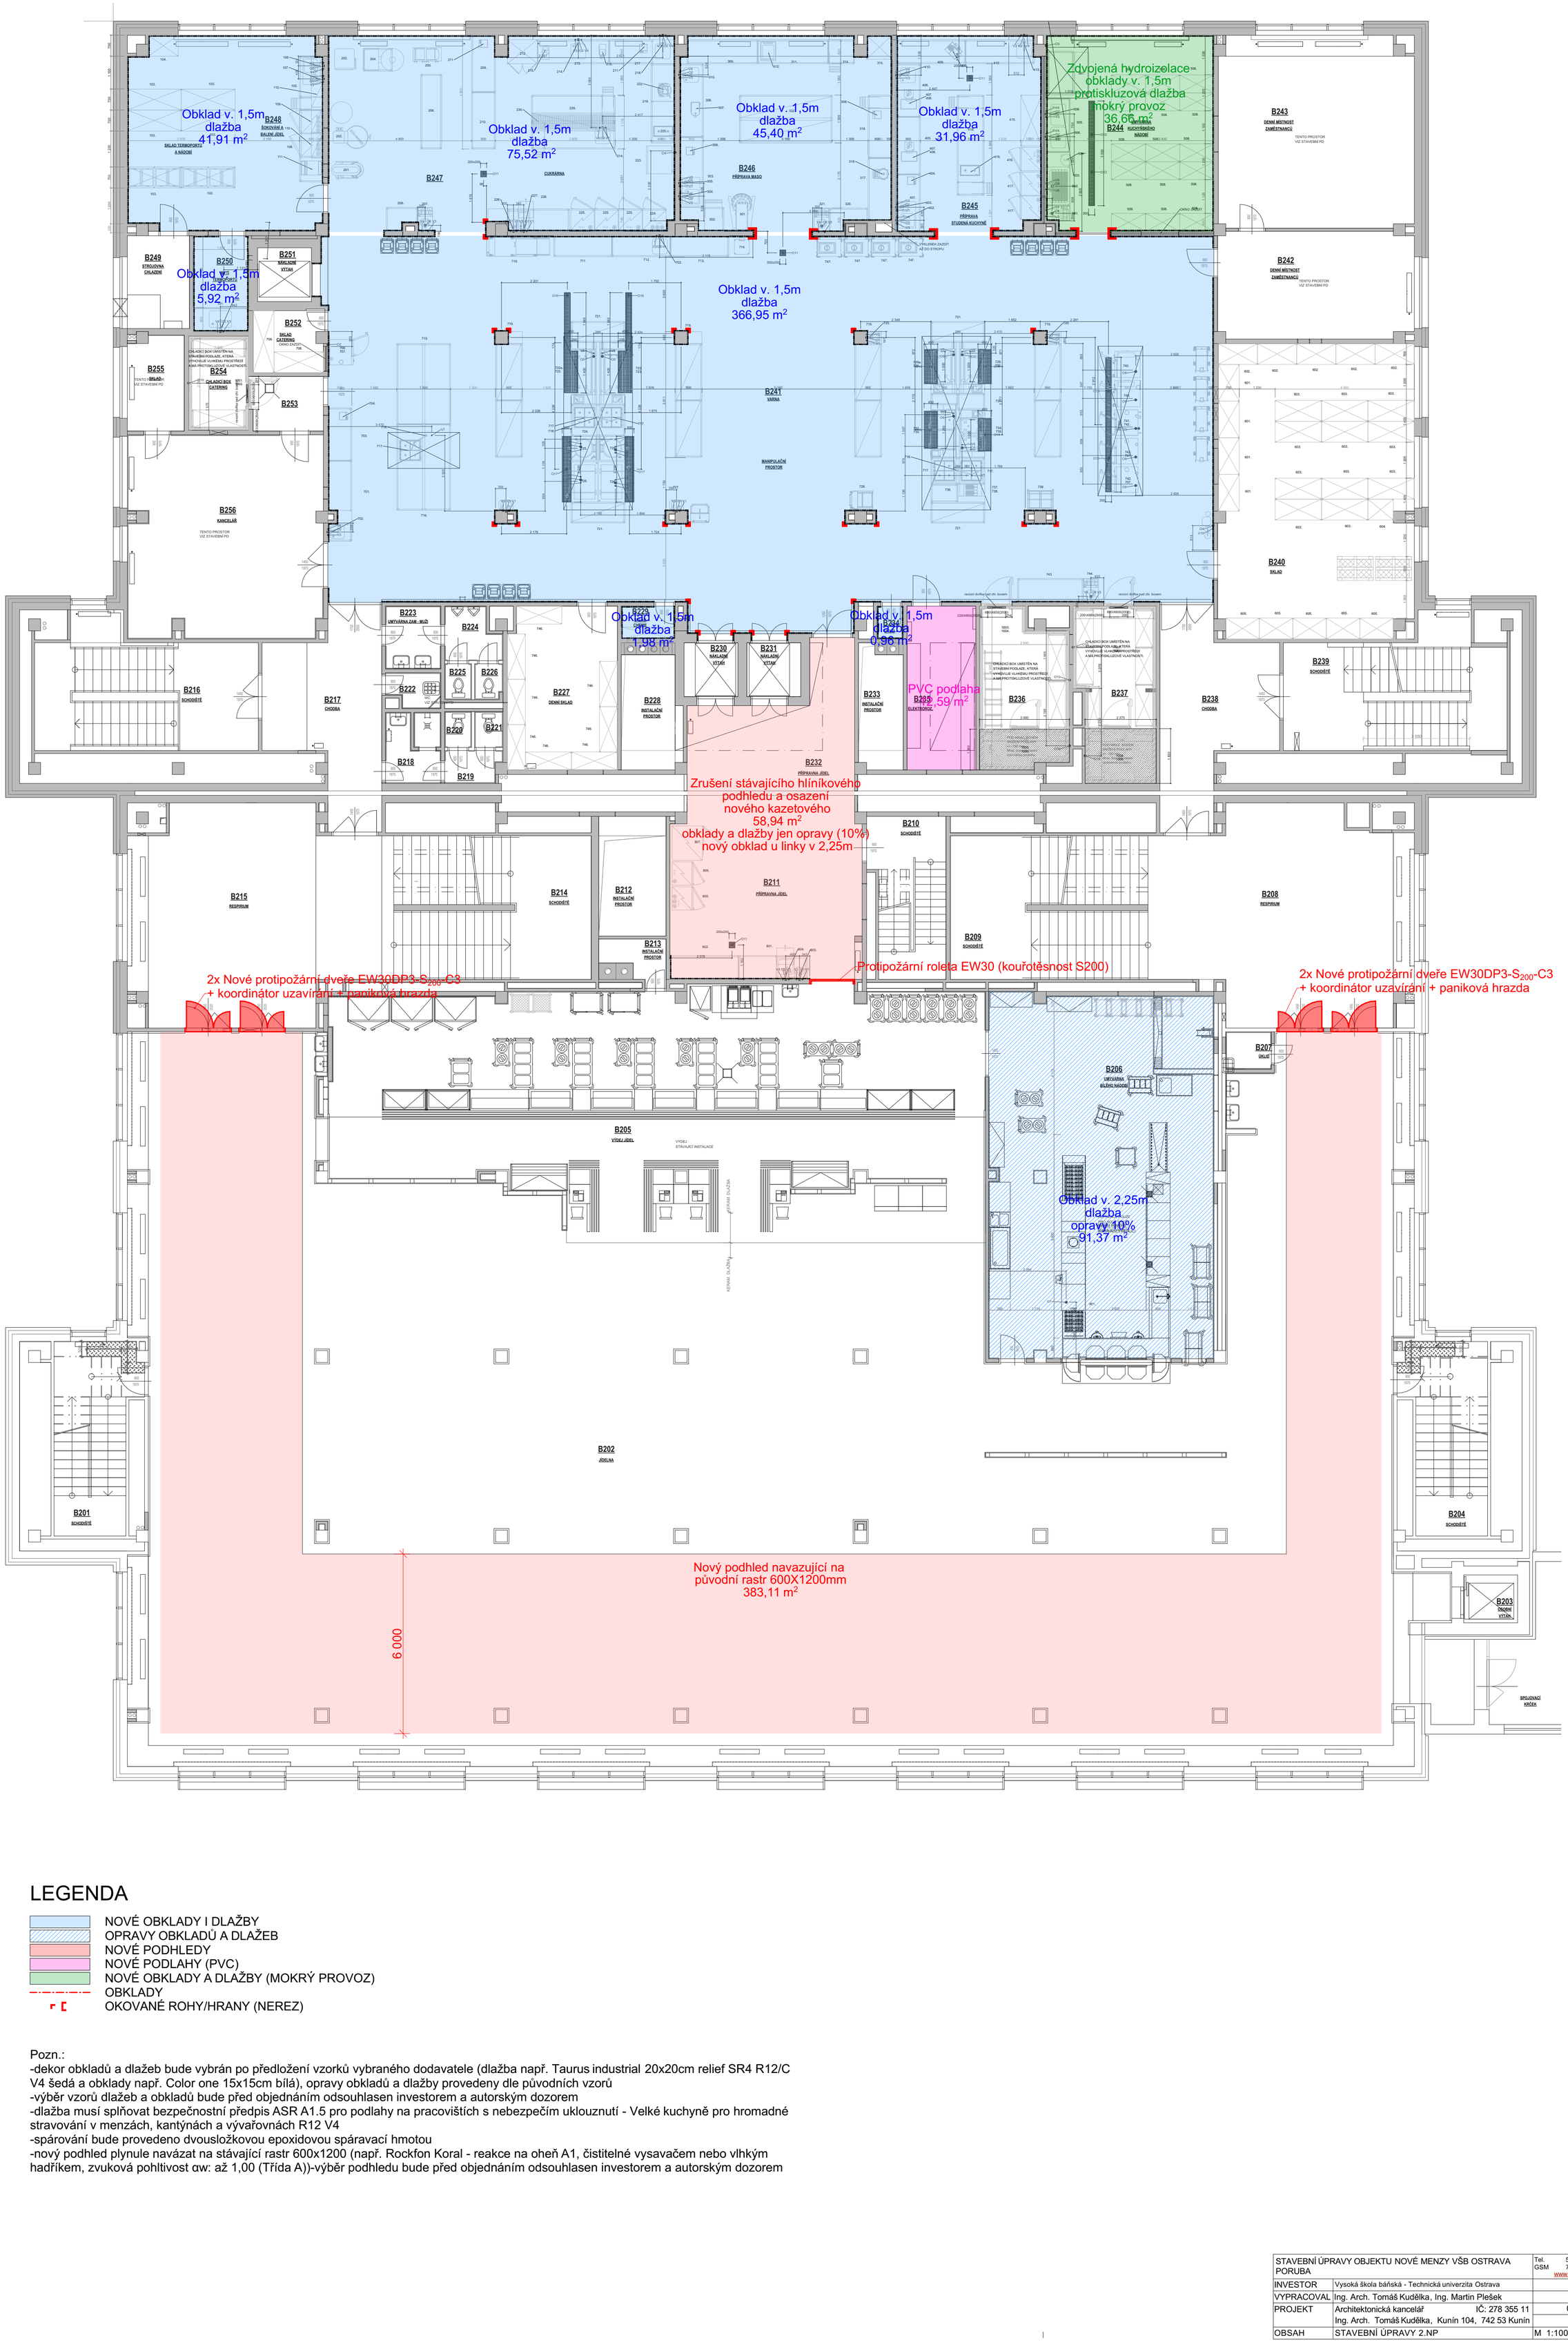

LEGENDA

- NOVÉ OBKLADY I DLAŽBY
- OPRAVY OBKLADŮ A DLAŽEB
- NOVÉ PODHLEDY
- NOVÉ PODLAHY (PVC)
- NOVÉ OBKLADY A DLAŽBY (MOKRÝ PROVOZ)
- OBKLADY
- OKOVANÉ ROHY/HRANY (NEREZ)

Pozn.:
-dekor obkladů a dlažeb bude vybrán po předložení vzorků vybraného dodavatele (dlažba např. Taurus industrial 20x20cm relief SR4 R12/C V4 šedá a obklady např. Color one 15x15cm bílá), opravy obkladů a dlažby provedeny dle původních vzorů
-výběr vzorů dlažeb a obkladů bude před objednáním odsouhlasen investorem a autorským dozorem
-dlažba musí splňovat bezpečnostní předpis ASR A1.5 pro podlahy na pracovištích s nebezpečím uklouznutí - Velké kuchyně pro hromadné stravování v menzách, kantýnách a vývařovnách R12 V4
-spárování bude provedeno dvousložkovou epoxidovou spáravací hmotou
-nový podhled plynule navázat na stávající rastr 600x1200 (např. Rockfon Koral - reakce na oheň A1, čistitelné vysavačem nebo vlhkým hadříkem, zvuková pohltivost αw: až 1,00 (Třída A))-výběr podhledu bude před objednáním odsouhlasen investorem a autorským dozorem

STAVEBNÍ ÚPRAVY OBJEKTU NOVÉ MENZY VŠB OSTRAVA PORUBA		Tel. 556749288 GSM 731450100 www.kudelka.cz	
INVESTOR	Vysoká škola báňská - Technická univerzita Ostrava		
VYPRACOVAL	Ing. Arch. Tomáš Kudělka, Ing. Martin Plešek		
PROJEKT	Architektonická kancelář IČ: 278 355 11 Ing. Arch. Tomáš Kudělka, Kunín 104, 742 53 Kunín		01-2023
OBSAH	STAVEBNÍ ÚPRAVY 2.NP	M 1:100	10.6

ING.ARCH. TOMÁŠ KUDĚLKA