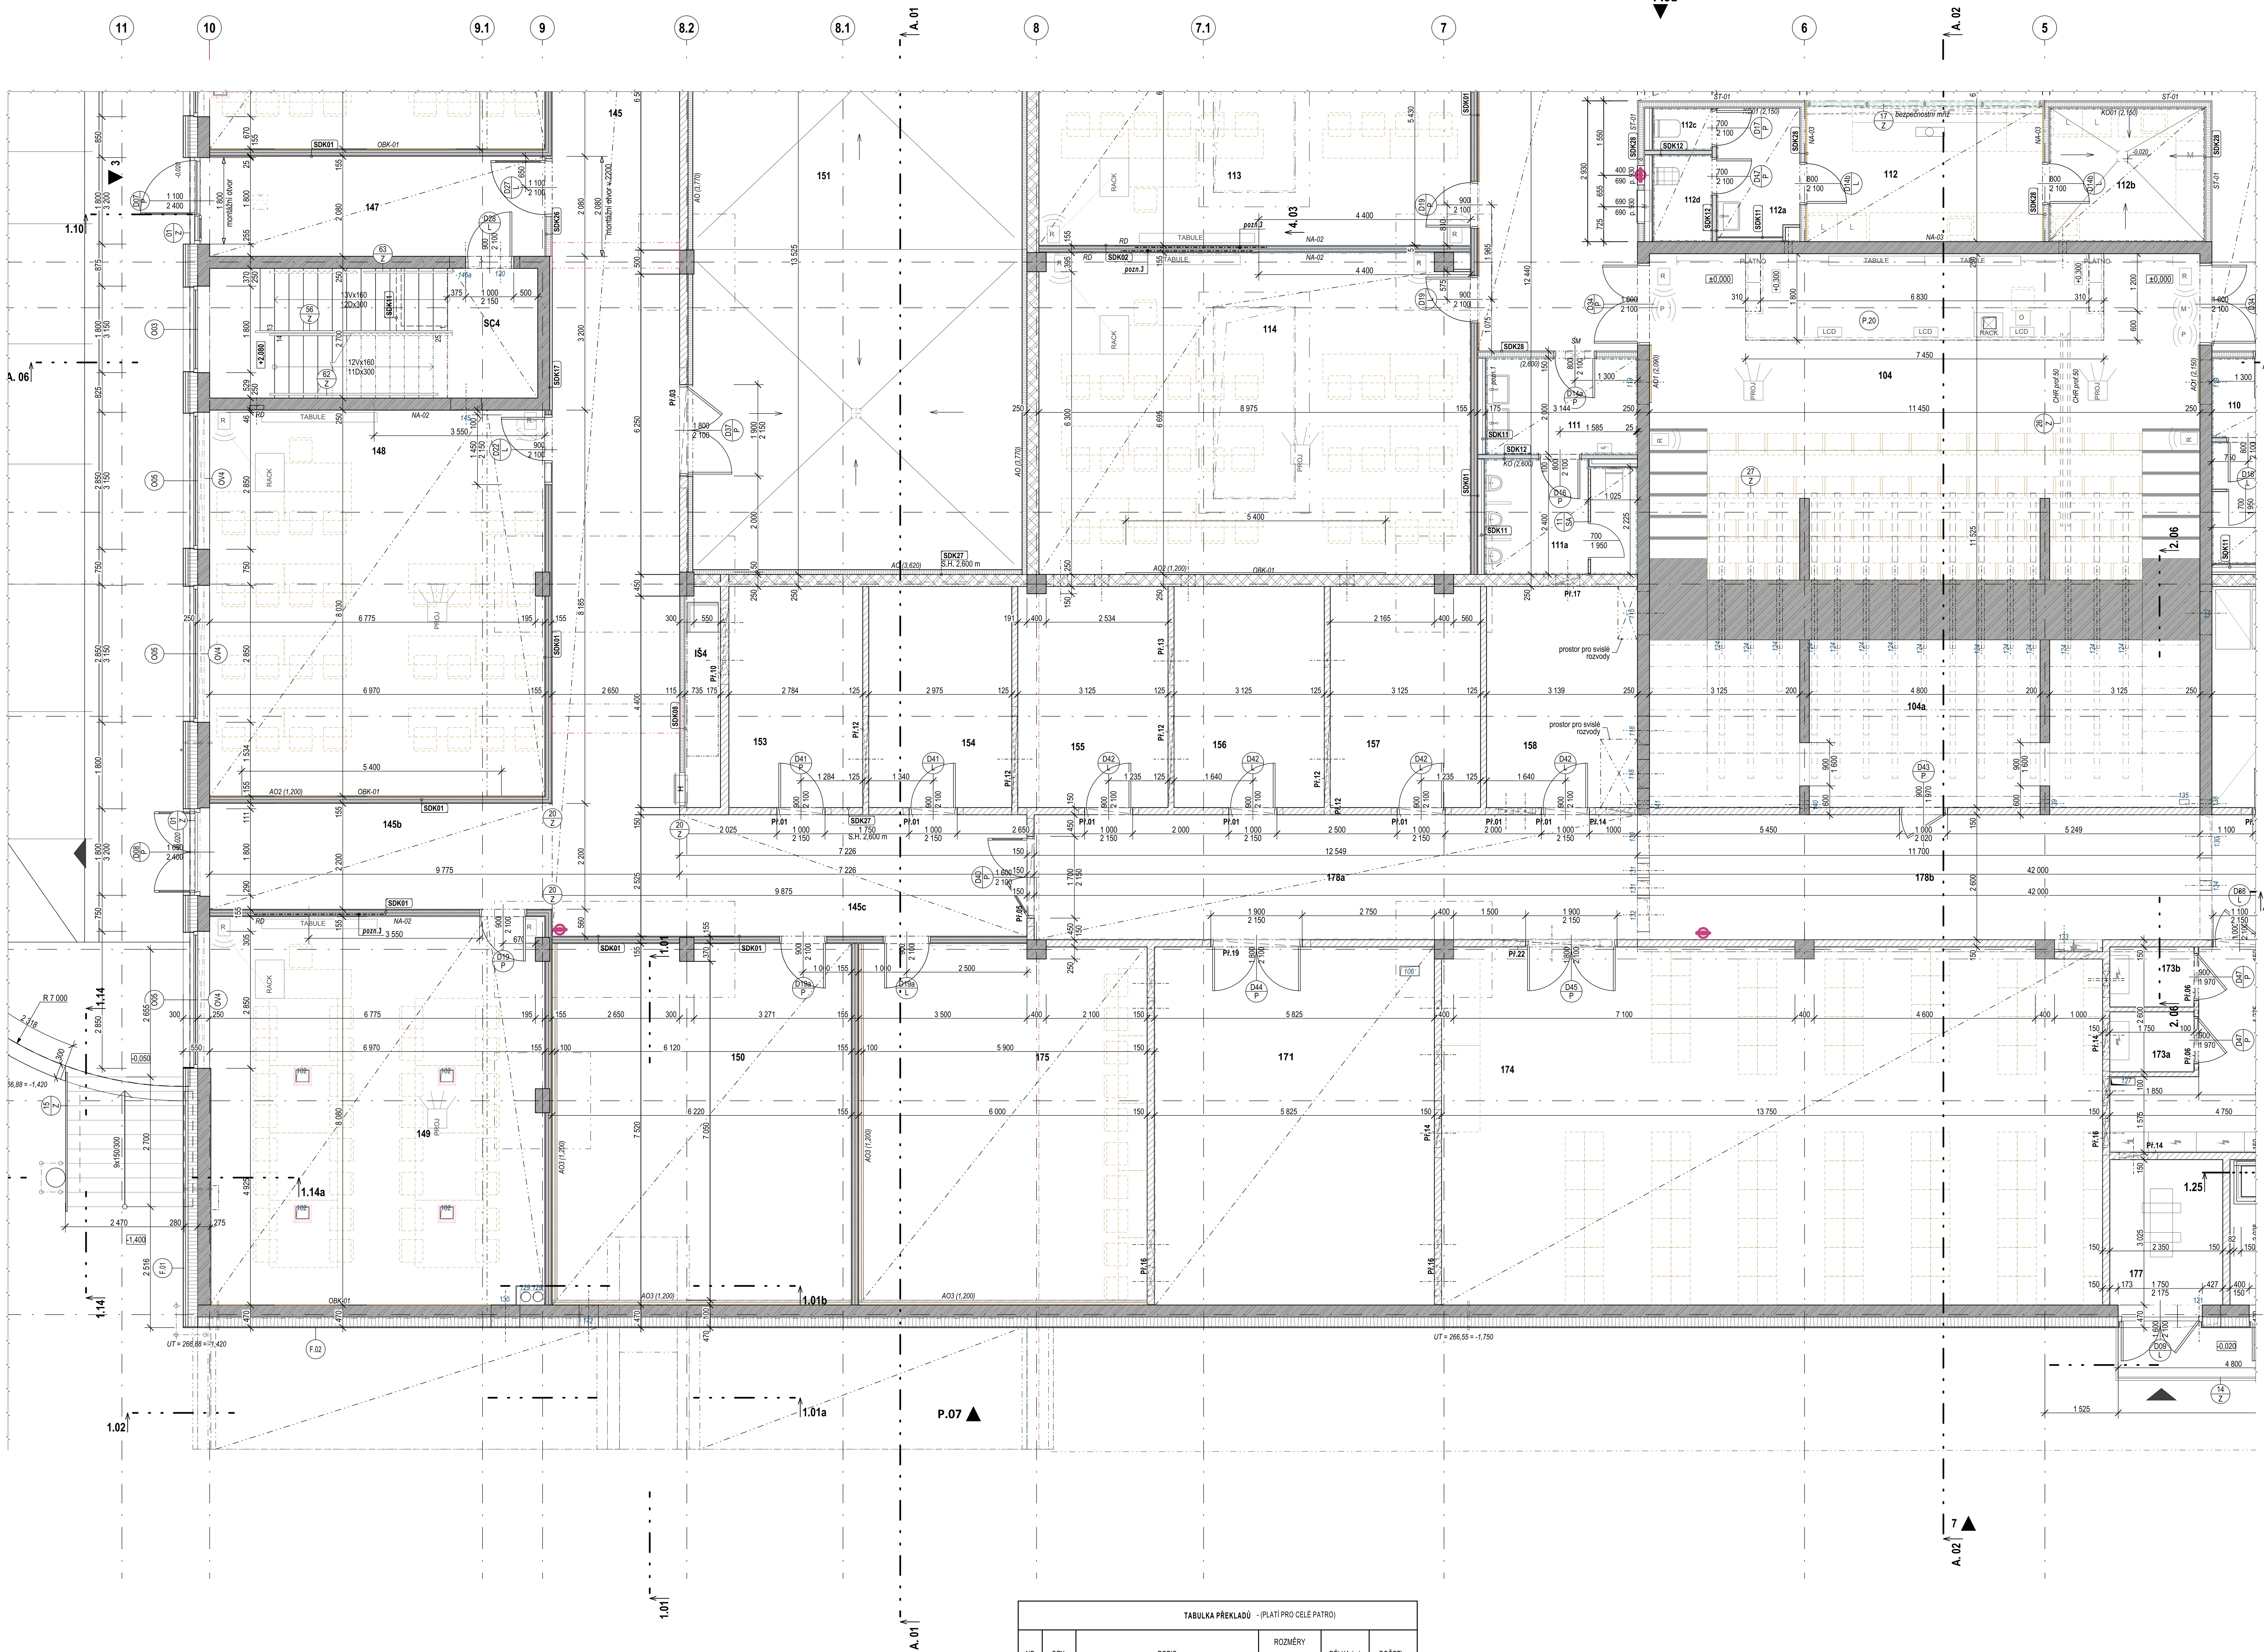

LEGENDA MÍSTNOSTÍ 1.NP

...	Č.M.	NÁZEV MÍSTNOSTI	PL. (m²)	OZN.	SOKL	PODLAHA	Stěny	Zvl. úprava stěn	Strop	Výška
2.	V2	VÝTAHOVÁ ŠACHTA	4,64	-	-	-	ST-03		-	4 000
3.	104	POSLUCHÁRNA 135 os.	45,77	P.06, P.08, P20	KOBERCOVÁ LIŠTA	ZÁTĚŽOVÝ KOBEREC	ST-02	AO1	AKUSTICKÝ PODHLED	3 200
3.	104a	PODTRIBUNOVÝ PROSTOR	72,86	P.05	KERAMICKÝ SOKL V. 80	EPOXIDOVÁ STĚRKA	UNb, OM-01	-	UNb	2 250
3.	111	UMYVÁRNA - MUŽI	6,29	P.04	SOUČÁSTÍ OBKLADU STĚN	KERAMICKÁ DLAŽBA	J-ST	KO - v. 2600 mm	PODHLED MINERÁLNÍ RASTROVÝ	2 600
3.	111a	WC - MUŽI	7,32	P.04	SOUČÁSTÍ OBKLADU STĚN	KERAMICKÁ DLAŽBA	J-ST, J-OM	KO - v. 2600 mm	PODHLED MINERÁLNÍ RASTROVÝ	2 600
3.	114	UČEBNA- 30 os.	59,73	P.03	PVC LIŠTA	KAUČUKOVÁ KRYTINA	ST-02, OM-02	NA-02,OBK-01,AO2	AKUSTICKÝ RASTROVÝ, SDK	3 000
3.	145b	CHODBA	16,04	P.01	KERAMICKÝ SOKL V. 100 mm	LITÉ TERACO	ST-03	NA-01	RASTR. PODHL. MINERÁLNÍ	2 450
3.	148	UČEBNA- 30 os.	55,87	P.03	PVC LIŠTA	KAUČUKOVÁ KRYTINA	ST-02	NA-02,OBK-01,AO2	AKUSTICKÝ RASTROVÝ, SDK	3 150
3.	149	UČEBNA-PC 32 os.	55,76	P.03	PVC LIŠTA	KAUČUKOVÁ KRYTINA	ST-02	NA-02,OBK-01,AO2	AKUSTICKÝ RASTROVÝ, SDK	3 150
3.	150	"YOUTUBE ROOM"	46,67	P.XX	KOBERCOVÁ LIŠTA	KOBEREC	ST-02	AO3	AKUSTICKÝ RASTROVÝ, SDK	2 800
3.	153	SKLAD	12,81	P.02	KERAMICKÝ SOKL V. 80 mm	KERAMICKÁ DLAŽBA	OM-01	-	ST-03	3 620
3.	154	SKLAD	13,69	P.02	KERAMICKÝ SOKL V. 80 mm	KERAMICKÁ DLAŽBA	OM-01	-	ST-03	3 620
3.	155	SKLAD	14,31	P.02	KERAMICKÝ SOKL V. 80 mm	KERAMICKÁ DLAŽBA	OM-01	-	ST-03	3 620
3.	156	SKLAD	14,37	P.02	KERAMICKÝ SOKL V. 80 mm	KERAMICKÁ DLAŽBA	OM-01	-	ST-03	3 620
3.	157	SKLAD	14,31	P.02	KERAMICKÝ SOKL V. 80 mm	KERAMICKÁ DLAŽBA	OM-01	-	ST-03	3 620
3.	158	SKLAD	14,44	P.02	KERAMICKÝ SOKL V. 80 mm	KERAMICKÁ DLAŽBA	OM-01, UNb	-	ST-03	3 620
3.	171	IT ZÁZEMÍ	43,40	P.19	PVC LIŠTA	ZDVOJENÁ - ANTIST.PVC	UNb, OM-01	-	ST-03	2 800
3.	174	SPISOVNA	101,93	P.05a	EPOXIDOVÝ NÁTĚR V. 100 mm	EPOXIDOVÁ STĚRKA	UNb, OM-01	-	UNb	2 800
3.	175	SPECIALIZOVANÁ UČEBNA	44,85	P.06	KOBERCOVÁ LIŠTA	KOBEREC	ST-02, OM-02	AO3	AKUSTICKÝ RASTROVÝ, SDK	2 800
3.	178	CHODBA	45,89	P.02	KERAMICKÝ SOKL V.100 mm	KERAMICKÁ DLAŽBA	ST-03	NA-01	LAMELOVÝ PODHL. MINERÁLNÍ, SDK	2 500
3.	178a	CHODBA	32,63	P.02	KERAMICKÝ SOKL V.100 mm	KERAMICKÁ DLAŽBA	ST-03	NA-01	LAMELOVÝ PODHL. MINERÁLNÍ, SDK	2 500
3.	IŠ4	INSTALAČNÍ ŠACHTA	3,35	-	-	-	-	-	-	4 000
3.	SC4	SCHODIŠTĚ	18,42	P.08, P.13	KERAMCKÝ SOKL V. 100 mm	KERAMICKÁ DLAŽBA	ST-03	-	ST-03, SDK PODHL. PROTIPOŽÁRNÍ	4 000
4.	109	UČEBNA - 30 os.	59,74	P.03	PVC LIŠTA	KAUČUKOVÁ KRYTINA	ST-02, OM-02	NA-02,OBK-01,AO2	AKUSTICKÝ RASTROVÝ, SDK	3 000

POZN.
PODROBNÁ SPECIFIKACE VNITŘNÍCH POVRCHOVÝCH ÚPRAV - VIZ V.Č. 601a

LEGENDA HMOT

- ŽELEZOBETONOVÉ KONSTRUKCE MONOLITICKÉ VIZ - ČÁST110.20 STAVEBNĚ KONSTRUKČNÍ ČÁST
- ŽELEZOBETONOVÉ KONSTRUKCE MONTOVANÉ VIZ - ČÁST 100.20 STAVEBNĚ KONSTRUKČNÍ ČÁST
- ŽELEZOBETONOVÉ KONSTRUKCE MONOLITICKÉ S ÚPRAVOU VÝZTUŽE PRO DEMONTÁŽ - VIZ - ČÁST110.20 STAVEBNĚ KONSTRUKČNÍ ČÁST
- ZDĚNÉ KCE Z DĚROVANÝCH AKU CIHELNÝCH BLOKŮ NA P+D tl. 250 mm NA MC10, vel. 372 x 250 x 238 mm, P15 MPa, objem. hm. 980 kg/m3, Rw = 55 (-2)dB, U =1,00, REI 180 DP1
- ZDĚNÉ KCE Z DĚROVANÝCH CIHELNÝCH BLOKŮ NA P+D tl.175 mm NA MC10, vel. 372 x 175 x 238 mm, P10 MPa, objem. hm. 850-900 kg/m3, Rw = 45 (-2)dB, U =1,20, REI 120 DP1
  ZDĚNÉ KCE Z DĚROVANÝCH CIHELNÝCH BLOKŮ NA P+D tl. 140mm NA MC10 vel. 497 x 140 x 238 mm, P10 MPa, objem. hm. 870 kg/m3, Rw = 44 dB,
  ZDĚNÉ KCE Z DĚROVANÝCH CIHELNÝCH BLOKŮ NA P+D tl. 115 mm NA MC10 vel. 497 x 115 x 238 mm, P10 MPa, objem. hm. 870 kg/m3, Rw = 44 dB,
- SÁDROKARTONOVÉ KCE S DVOJITÝM OPLÁŠTĚNÍM NA KOVOVÉ KONSTRUKCI VČETNĚ AKUSTIKCÉ IZOLACE - VIZ PODROBNĚ SPECIFIKACE SDK
- INSTALAČNÍ PŘIZDÍVKY 1.- 4.NP - SDK PŘEDSAZENÉ K-CE S DVOJITÝM OPLÁŠTĚNÍM NA KOVOVÉ KONSTRUKCI VČETNĚ VÝMĚN PRO SANITU
- MONTOVANÉ INTERIEROVÉ PROSKLENÉ PŘÍČKY - VIZ PODROBNĚ TABULKA STĚN

POZNÁMKA

- PLOCHY MÍSTNOSTÍ JSOU POČÍTÁNY BEZ OMÍTEK, KOTY JSOU VZTAŽENY K ČISTÉMU ZDIVU
- VÝŠKA PŘEDSTĚNY V PROSTORECH SOCIÁLNÍHO ZÁZEMÍ BUDE PŘÍPADNĚ UPRAVENA DLE POUŽITÉHO WC.
- REVIZNÍ DVÍŘKA DO INSTALAČNÍCH JADER BUDOU PŮDORYSNĚ UMÍSTĚNA TAK, ABY BYL ZAJIŠTĚN SNADNÝ PŘÍSTUP K UZAVÍRACÍM VENTILŮM. VEŠKERÉ DOZDÍVKY V JÁDRECH BUDOU PROVEDENY DODATEČNĚ AŽ PO KOMPLETNÍM VYSTROJENÍ JÁDRA, POČET A VELIKOST REVIZNÍCH DVÍŘEK BUDE URČENO PŘÍMO NA STAVBĚ.
- MAX . POVOLENÁ TOLERANCE PROVEDENÍ STAVEBNÍHO OTVORŮ PRO OSAZENÍ ZÁRUBNĚ JE U ŠÍŘKY OTVORU = -0/+10 mm A U VÝŠKY OTVORU = -0/ +5 mm
- SVISLÉ ZDĚNÉ KONSTRUKCE BUDOU ZALOŽENY NA ŽB KONSTRUKCI S VLOŽENÍM PÁSU Z TĚŽKÉ ASFALTOVÉ LEPENKY. V MÍSTECH DVEŘNÍCH OTVORŮ BUDOU OSAZENY SYSTÉMOVÉ PŘEKLADY. ZDIVO NUTNO VZÁJEMNĚ SVAZOVAT DLE TECHNOLOGIE VÝROBCE.
- NAPOJOVÁNÍ ZDIVA K BETONOVÉ KONSTRUKCI BUDE PROVEDENO POMOCÍ OCEL. NEREZOVÝCH PÁSKŮ UKLÁDANÝCH DO LOŽNÝCH SPAR BĚHEM ZDĚNÍ, POPŘ. POMOCÍ VRTANÝCH TRNŮ. KOTEVNÍ A VÝZTUŽNÉ PRVKY ZDĚNÝCH KONSTRUKCÍ BUDOU SOUČÁSTÍ DODÁVKY ZDIVA.
- SVISLÉ KONSTRUKCE NUTNO OD STROPU DILATOVAT. SPÁRA Š. 20 mm BUDE UTĚSNĚNA PRUŽNOU VLOŽKOU, NA HRANICI POŽÁRNÍCH ÚSEKŮ S PO ODOLNOSTÍ.
- DILATAČNÍ SPÁRY V KONSTRUKCÍCH BUDOU UTĚSNĚNY PROTIPOŽÁRNÍ UCPÁVKOU NA BÁZI MINERÁLNÍ VLNY S PO ODOLNOSTÍ DLE TZ PBŘ, PRÁCE BUDE PROVÁDĚT ODBORÁ FIRMA VČETNĚ DOLOŽENÍ ATESTU.
- PRO ROZVODY TZB BUDOU V KONSTRUKCÍCH PROVEDENY PROSTUPY A DRÁŽKY DLE JEDNOTLIVÝCH PROJEKTŮ TZB. PO MONTÁŽI NUTNO PROSTUPY ZAPLENTOVAT A DOTĚSNIT ZA DODRŽENÍ POŽADAVKU POŽÁRNÍ ODOLNOSTI KONSTRUKCE. INSTALAČNÍ OTVORY A DRÁŽKY DO ZDIVA BUDOU PROVÁDĚNY FRÉZOVÁNÍM ZA DODRŽENÍ TECHNOLOGICKÝCH PŘEDPISŮ VÝROBCE. JEDNOTLIVÉ PROFESNÍ ČÁSTI MUSÍ BÝT KOORDINOVÁNY SE STAVEBNÍ ČÁSTÍ PROJEKTOVÉ DOKUMENTACE.
- PŘI KALKULACI JE NUTNO POČÍTAT NAVÍC cca 35% - 45% Z CELKOVÉHO POČTU PROSTUPŮ DO DN 300 mm VČETNĚ, KTERÉ SE BUDOU DODATEČNĚ VRTAT PODLE SKUTEČNÉHO PROVEDENÍ ROZVODŮ TZB. K PROVÁDĚNÍ JE NUTNÝ SOUHLAS STATIKA , KONZULTACI DODAVATEL ZAHRNE DO SVÉ CENOVÉ KALKULACE.
- ZHOTOVITEL JE POVINEN SKUTEČNÉ ROZMĚRY STAV ZKONTROLOVAT NA STAVBĚ. VŠECHNY ODCHYLKY MEZI PROJEKTOVOU DOKUMENTACÍ A SKUTEČNOSTÍ ZJIŠTĚNÉ NA STAVBĚ MUSÍ BÝT REALIZAČNÍ FIRMOU NAHLÁŠENY AUTORSKÉMU DOZORU.

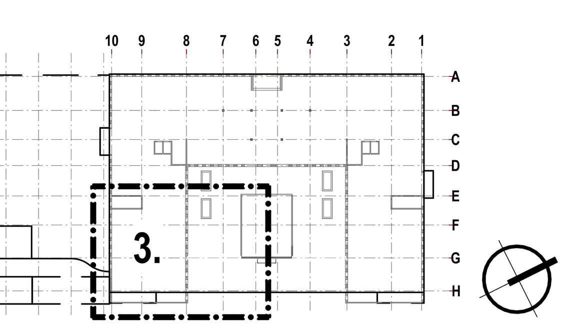

± 0,000 =268,30 m n. m. Bpv

TABULKA PŘEKLADŮ - (PLATÍ PRO CELÉ PATRO)

NP	OZN.	POPIS	ROZMĚRY ŠÍŘKA (mm)	ROZMĚRY VÝŠKA (mm)	DÉLKA (m)	POČETks
1.PP	Př.003	OCELOVÝ PŘEKLAD - pás 90*5 mm - 5,90 kg	100	5	1,500	3
1.NP	Př.01	CIHELNÝ PŘEKLAD S BETONOVOU VÝPLNÍ - 2x 70/238	140	250	1,250	16
1.NP	Př.03	CIHELNÝ PŘEKLAD S BETONOVOU VÝPLNÍ - 2x 70/238 A S VLOŽENÝM IZOLANTEM TL. 25 mm	175	250	2,500	3
1.NP	Př.05	CIHELNÝ PŘEKLAD S BETONOVOU VÝPLNÍ - 2x 70/238	140	250	2,250	2
1.NP	Př.06	CIHELNÝ PŘEKLAD S BETONOVOU VÝPLNÍ - 2x 70/238	70	250	1,250	2
1.NP	Př.07	CIHELNÝ PŘEKLAD S BETONOVOU VÝPLNÍ - 2x 70/238	70	250	1,000	3
1.NP	Př.08	CIHELNÝ PŘEKLAD S BETONOVOU VÝPLNÍ - 2x 70/238	140	250	1,750	1
1.NP	Př.09	CIHELNÝ PŘEKLAD S BETONOVOU VÝPLNÍ - 2x 70/238	140	250	1,250	1
1.NP	Př.10	CIHELNÝ PŘEKLAD S BETONOVOU VÝPLNÍ - 2x 70/238 A S VLOŽENÝM IZOLANTEM TL. 25 mm	175	250	1,750	1
1.NP	Př.11	CIHELNÝ PŘEKLAD S BETONOVOU VÝPLNÍ - 3x 70/238 A S VLOŽENÝM IZOLANTEM TL. 25 mm	250	250	1,500	1
1.NP	Př.12	CIHELNÝ PŘEKLAD S BETONOVOU VÝPLNÍ - 1x 115/70 (např. KP11,5)	125	70	1,750	1
1.NP	Př.12	CIHELNÝ PŘEKLAD S BETONOVOU VÝPLNÍ - 1x 145/70 (např. KP14,5)	125	70	1,750	1
1.NP	Př.12	CIHELNÝ PŘEKLAD S BETONOVOU VÝPLNÍ - 1x 115/70 (např. KP11,5)	125	70	2,250	4
1.NP	Př.13	CIHELNÝ PŘEKLAD S BETONOVOU VÝPLNÍ - 1x 115/70 (např. KP11,5)	125	70	1,000	7
1.NP	Př.14	CIHELNÝ PŘEKLAD S BETONOVOU VÝPLNÍ - 1x 145/70 (např. KP14,5)	150	70	1,000	26
1.NP	Př.15	CIHELNÝ PŘEKLAD S BETONOVOU VÝPLNÍ - 1x 115/70 (např. KP11,5)	125	70	1,500	1
1.NP	Př.16	CIHELNÝ PŘEKLAD S BETONOVOU VÝPLNÍ - 1x 145/70 (např. KP14,5)	150	70	1,750	6
1.NP	Př.17	CIHELNÝ PŘEKLAD S BETONOVOU VÝPLNÍ - 3x 70/238 A S VLOŽENÝM IZOLANTEM TL. 40 mm	250	250	1,000	6
1.NP	Př.18	CIHELNÝ PŘEKLAD S BETONOVOU VÝPLNÍ - 3x 70/238 A S VLOŽENÝM IZOLANTEM TL. 40 mm	250	250	1,250	1
1.NP	Př.19	CIHELNÝ PŘEKLAD S BETONOVOU VÝPLNÍ - 1x 145/70 (např. KP14,5)	150	70	2,250	1
1.NP	Př.2 + 10z	CIHELNÝ PŘEKLAD S BETONOVOU VÝPLNÍ - 2x 70/238 A S VLOŽENÝM IZOLANTEM TL. 25 mm	175	250	1,500	1
1.NP	Př.20	CIHELNÝ PŘEKLAD S BETONOVOU VÝPLNÍ - 2x 70/238 A S VLOŽENÝM IZOLANTEM TL. 25 mm	175	250	1,250	1
1.NP	Př.21	CIHELNÝ PŘEKLAD S BETONOVOU VÝPLNÍ - 1x 145/70 (např. KP14,5)	150	70	1,500	2
1.NP	Př.22	CIHELNÝ PŘEKLAD S BETONOVOU VÝPLNÍ - 1x 145/70 (např. KP14,5)	150	70	2,500	1
1.NP	Př.23+ 10Z	CIHELNÝ PŘEKLAD S BETONOVOU VÝPLNÍ - 2x 70/238	140	250	1,500	1
1.NP	Př.24	CIHELNÝ PŘEKLAD S BETONOVOU VÝPLNÍ - 1x 145/70 (např. KP14,5)	150	70	1,750	2
1.NP	Př.25	CIHELNÝ PŘEKLAD S BETONOVOU VÝPLNÍ - 3x 70/238 A S VLOŽENÝM IZOLANTEM TL.40 mm	250	250	3,000	1

LEGENDA

- SM — STĚNOVÁ MŘÍŽKA - KRYCÍ ŽALUZIE SOUČÁSTÍ VZT VELIKOST PROSTUPU 400 x 100 mm, S.H. 2,250 m NAD PODLAHOU
- SM — STĚNOVÁ MŘÍŽKA - KRYCÍ ŽALUZIE SOUČÁSTÍ VZT VELIKOST PROSTUPU 400 x 200 mm, S.H. 2,250 m NAD PODLAHOU
- RD — REVIZNÍ DVÍŘKA - SOUČÁSTÍ DODÁVKY SDK, SPECIFIKACE VIZ V.Č.110.10-610 VELIKOST 300 x 300 mm, S.H. 25 mm NAD PODLAHOU
- pozn.1 — PÁS ZRCADEL UMÍSTĚNÝCH V OBKLADU - NUTNÁ KOORDINACE DODÁVEK
- pozn.2 — ZRCADLO UMÍSTĚNÉ V OBKLADU - NUTNÁ KOORDINACE DODÁVEK
- pozn.3 — VÝMĚNY V SDK PŘÍČCE PRO KOTVENÍ TABULY , LCD MONITORU VÝŠKOVÉ UMÍSTĚNÍ DLE DODAVATELE VYBAVENÍ INTERIERU

TABULKA ZMĚN

ZMĚNA	POPIS ZMĚNY	DATUM	VYPRACOVAL
ZMĚNA	POPIS ZMĚNY	DATUM	VYPRACOVAL
ZMĚNA	POPIS ZMĚNY	DATUM	VYPRACOVAL

NÁZEV STAVBY
Nová budova EkF – přístavba H v areálu VŠB-TUO

CHVÁLEK ATELIÉR

HLAVNÍ PROJEKTANT Ing. Martin Cieślar | ARCHITEKT Ing. arch. Martin Chválek, MBA | PROJEKTANT Ing. Martin Cieślar | VYPRACOVAL Iva Sotolová
CHVÁLEK ATELIÉR s.r.o. Kafkova 1064/12 702 00 OSTRAVA | IČO: 05725674 tel.: 595 693 250 email:info@chvalekatelier.cz

OBJEDNATEL Vysoká škola báňská -Technická univerzita Ostrava
STUPEŇ DPS | DATUM 08.2020
STAVEBNÍ OBJEKT SO 110 Budova EkF | ČÁST 110.10 Architektonicko-stavební řešení | MĚŘÍTKO 1:50 | FORMÁT A4 18x A4
NÁZEV VÝKRESU **Půdorys 1.NP - část 3**
ARCHIVNÍ ČÍSLO | ČÍSLO ZAKÁZKY 19-015-5
ČÍSLO VÝKRESU 110.10-201c | REVIZE R01

TENTO DOKUMENT JE MAJETKEM SPOLEČNOSTI CHVÁLEK ATELIÉR s.r.o. , BEZ PÍSEMNÉHO SVOLENÍ ODPOVĚDNÉHO ZÁSTUPCE FIRMY ATELIÉR CHVÁLEK s.r.o. NESMÍ BÝT DOKUMENT KOPÍROVÁN, POUŽIT NEBO PŘEDÁN TŘETÍ OSOBOU K DALŠÍMU POUŽITÍ