
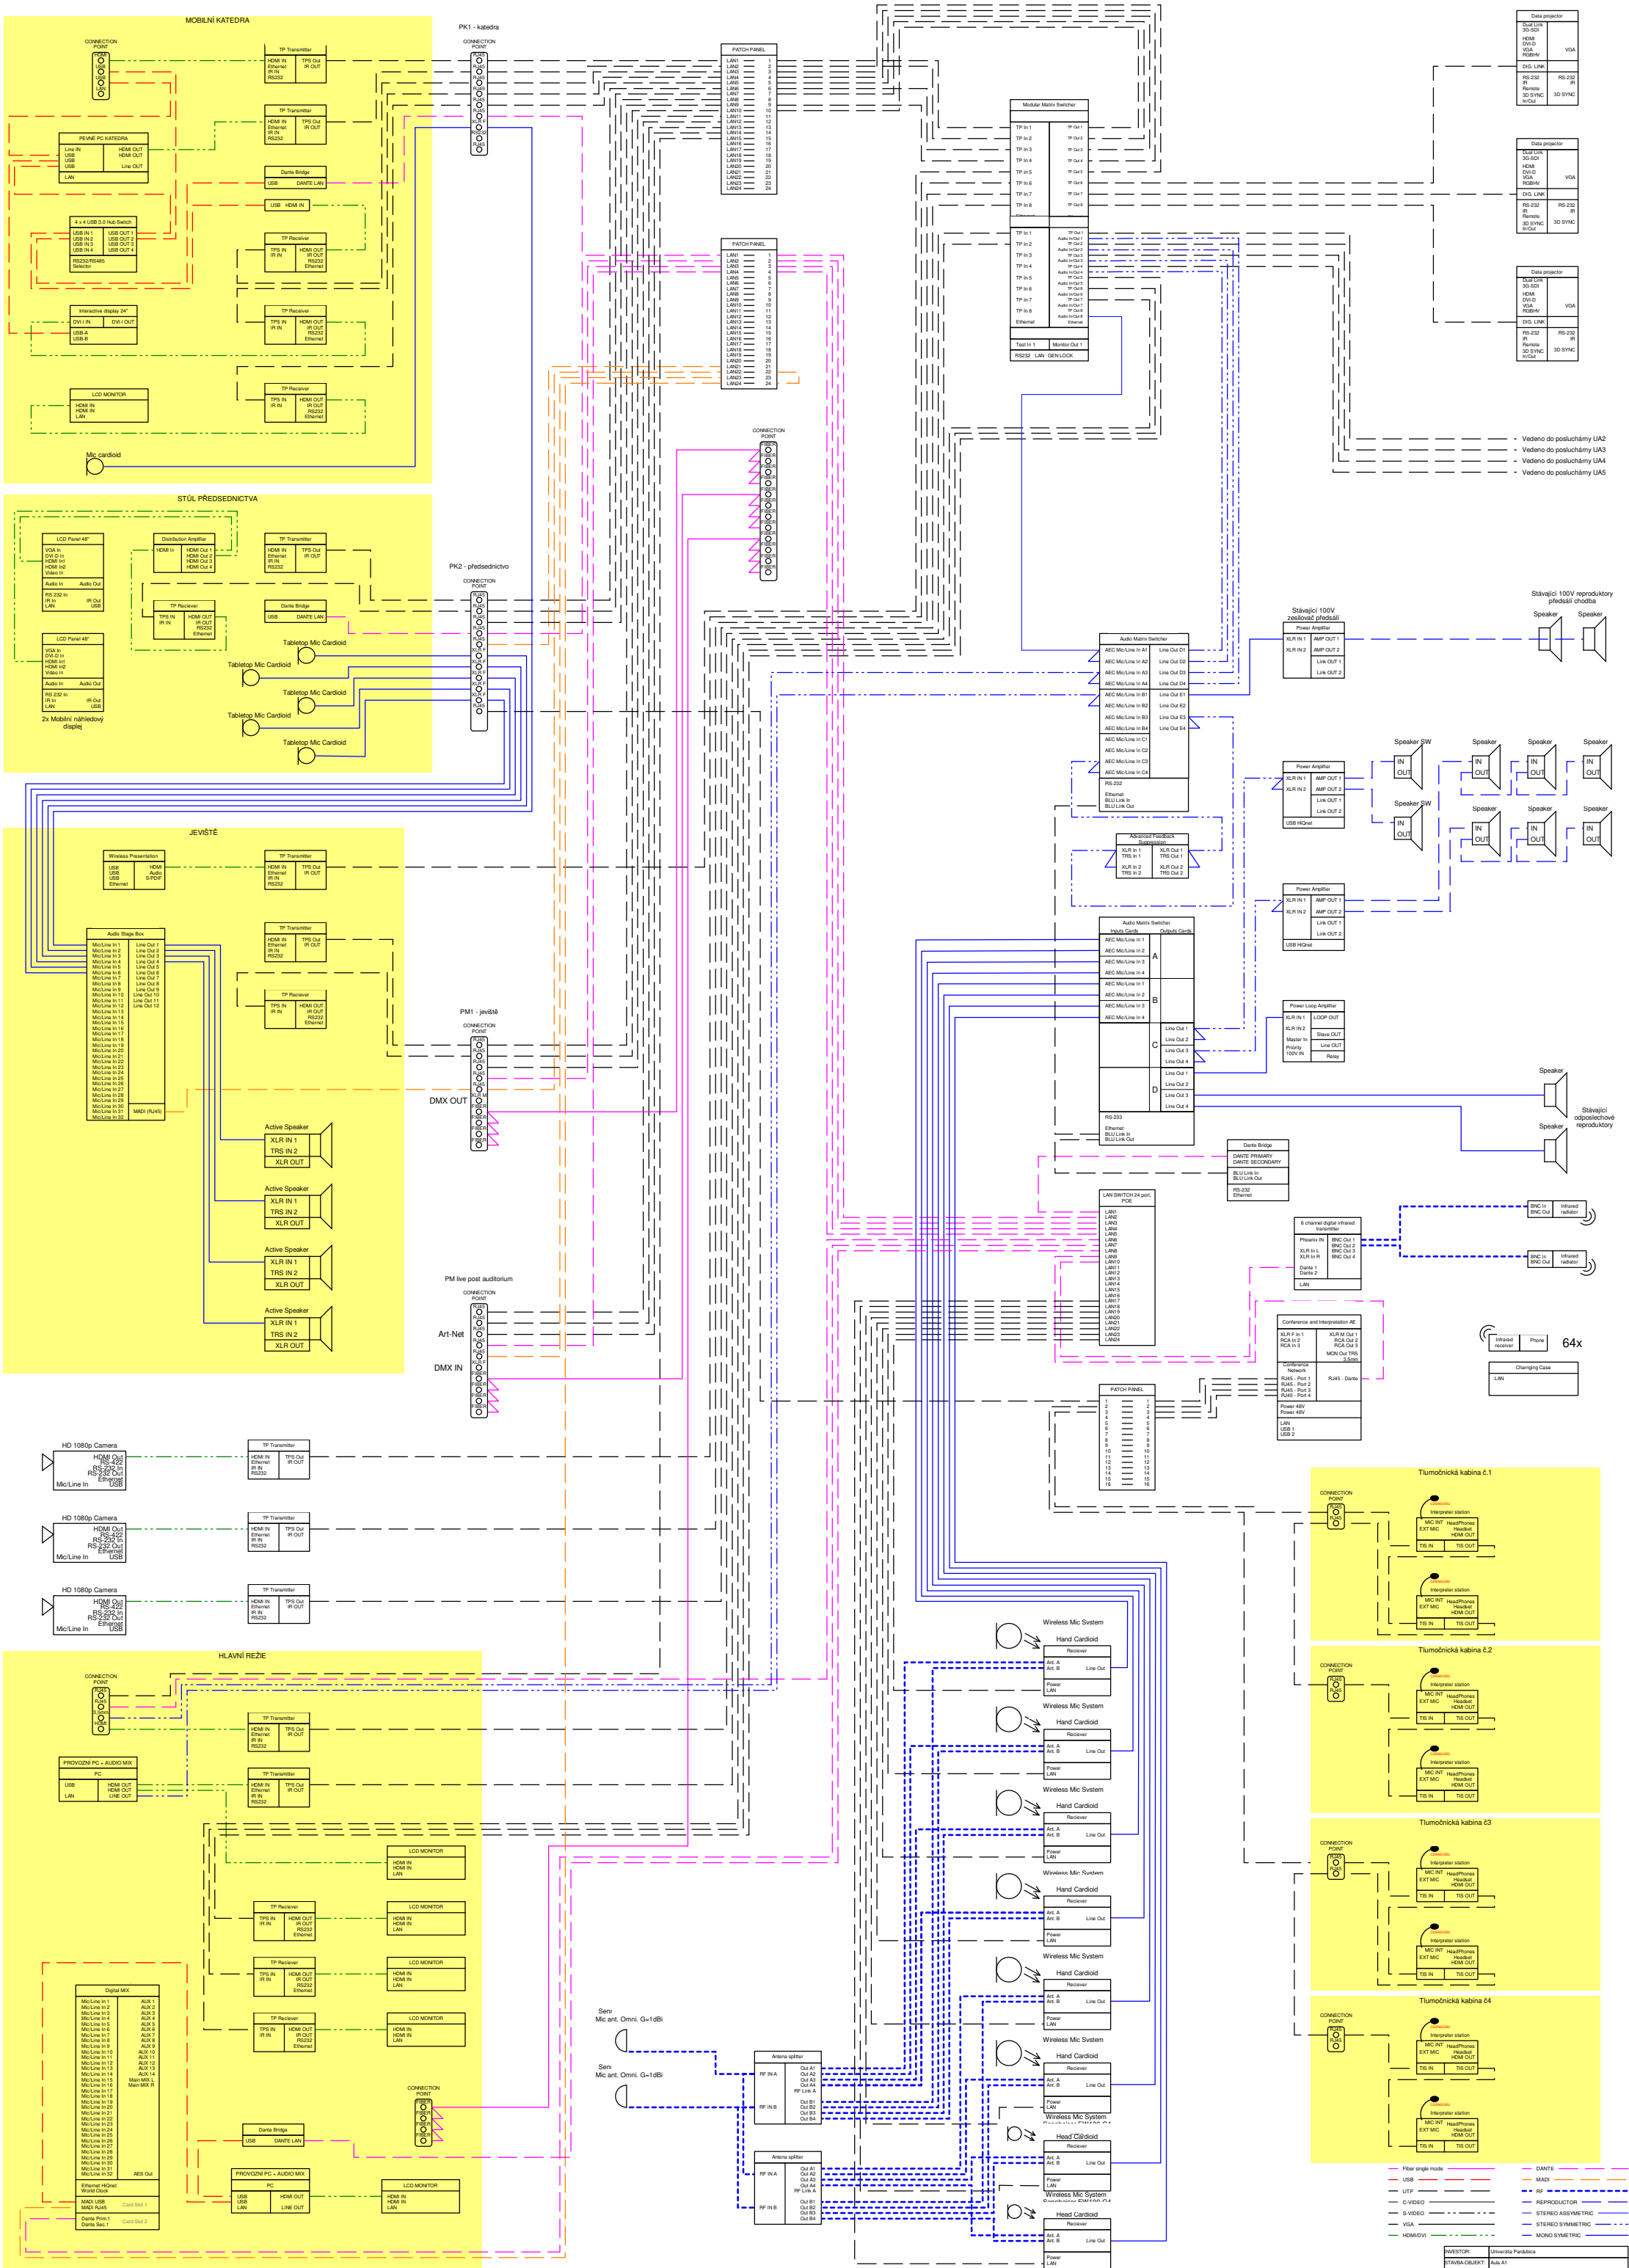


AKCE: Vysoká škola Báňská – Technická univerzita Ostrava 17.listopadu 2172/15, Ostrava-Poruba, 708 00		 <small>DESIGN 4AVI s.r.o. design4avi@design4avi.cz 102 00 PRAHA 10, Pražská 63</small>		
VYPRACOVAL:	Antonín Turek, DiS			
VEDOUCÍ PROJEKTANT:	Ing. Petr Hruběš	DATUM:	05/2023	Č. PARÉ:
INVESTOR: Vysoká škola Báňská		STUPEŇ:	DPS	
		MĚŘÍTKO:		
OBSAH: AV TECHNIKA - upgrade AV vybavení - revize 05/2023 SCHÉMATA ZAPOJENÍ		Č. VÝKRESU: 03		





AUX1

AUX2

AUX3

AUX4

AUX

Unbal. audio

Line In










PWR In

CUE Net

Out 24V

(LAN)

Line Out

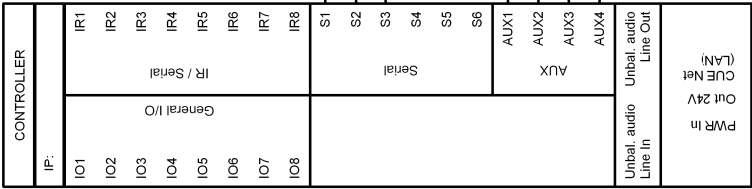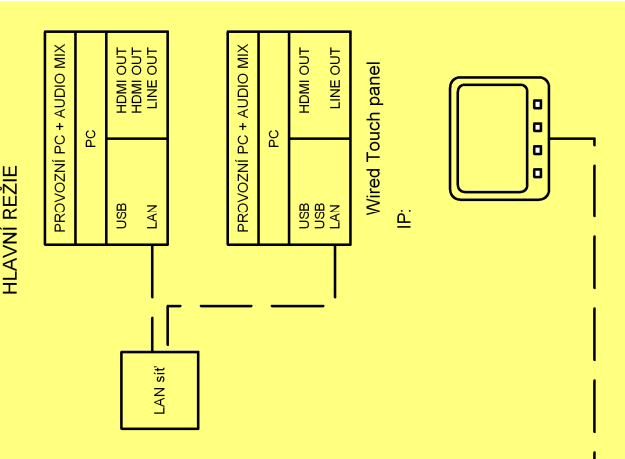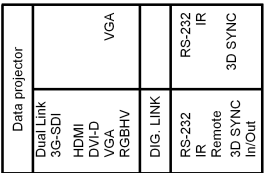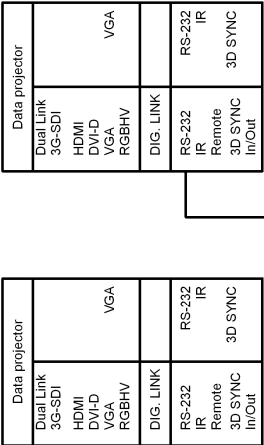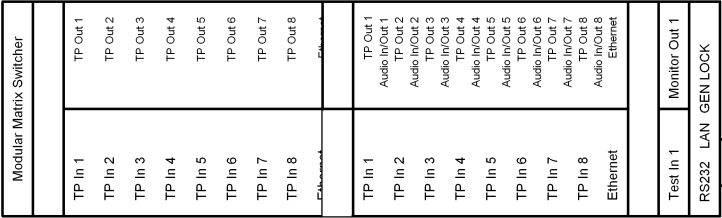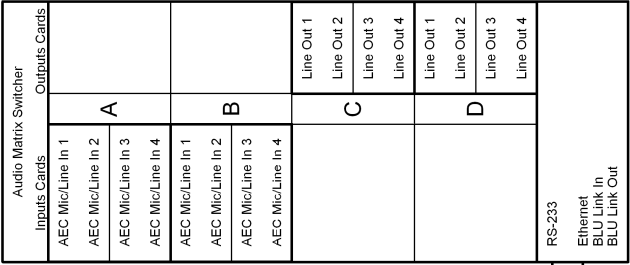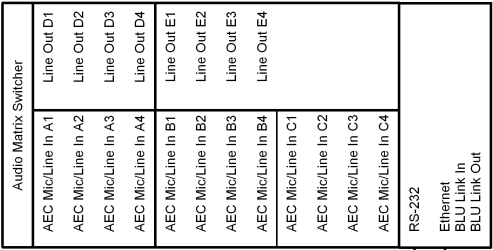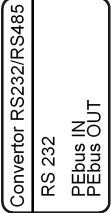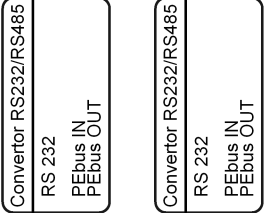

AUX1

AUX2

AUX3

AUX4

AUX

Unbal. audio

Line In










PWR In

CUE Net


Out 24V

(LAN)

Line Out

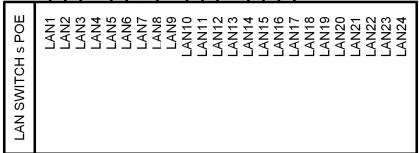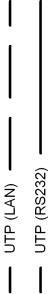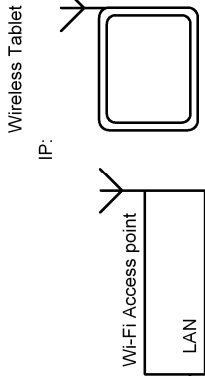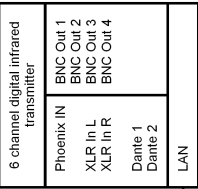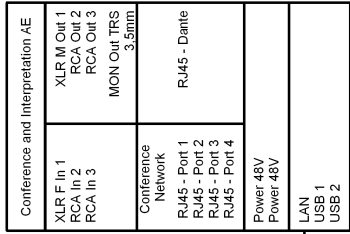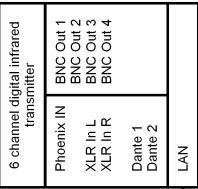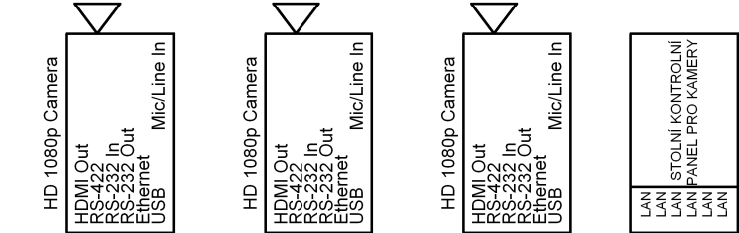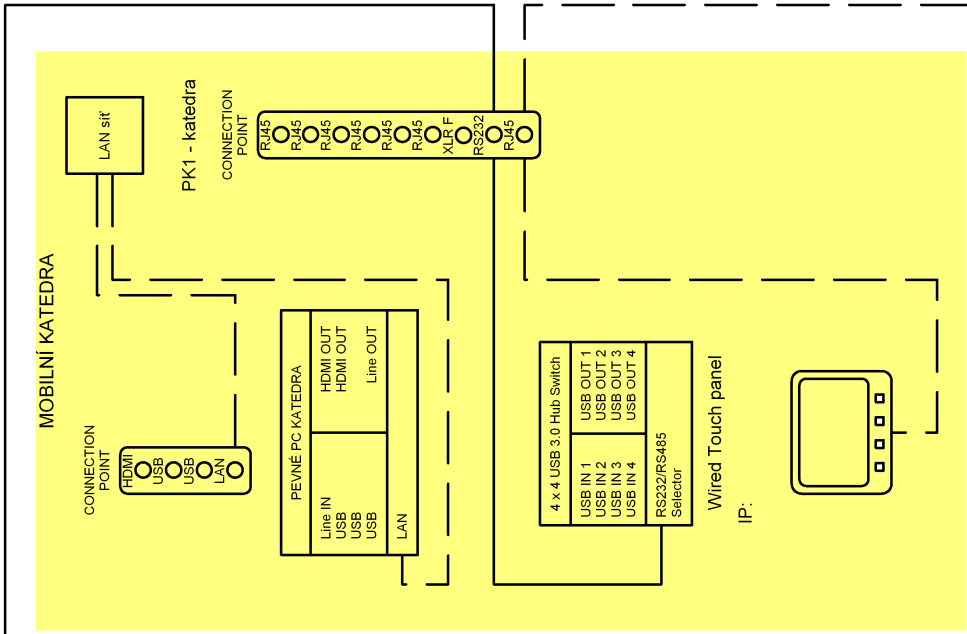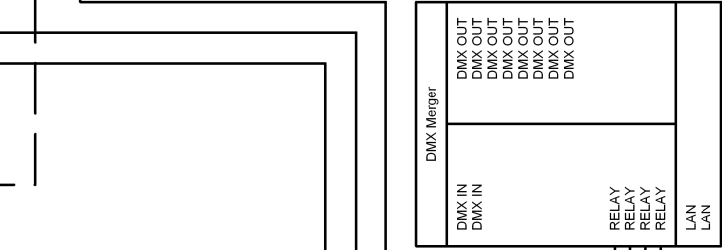




INVESTOR:	Univerzita Pardubice
STAVBA-OBJEKT:	Aula A1
OBSAH:	Zapojení řídicího systému
Č. ZAKÁZKY:	
VYPRACOVAL:	Antonín Turek
DATUM:	12/2021

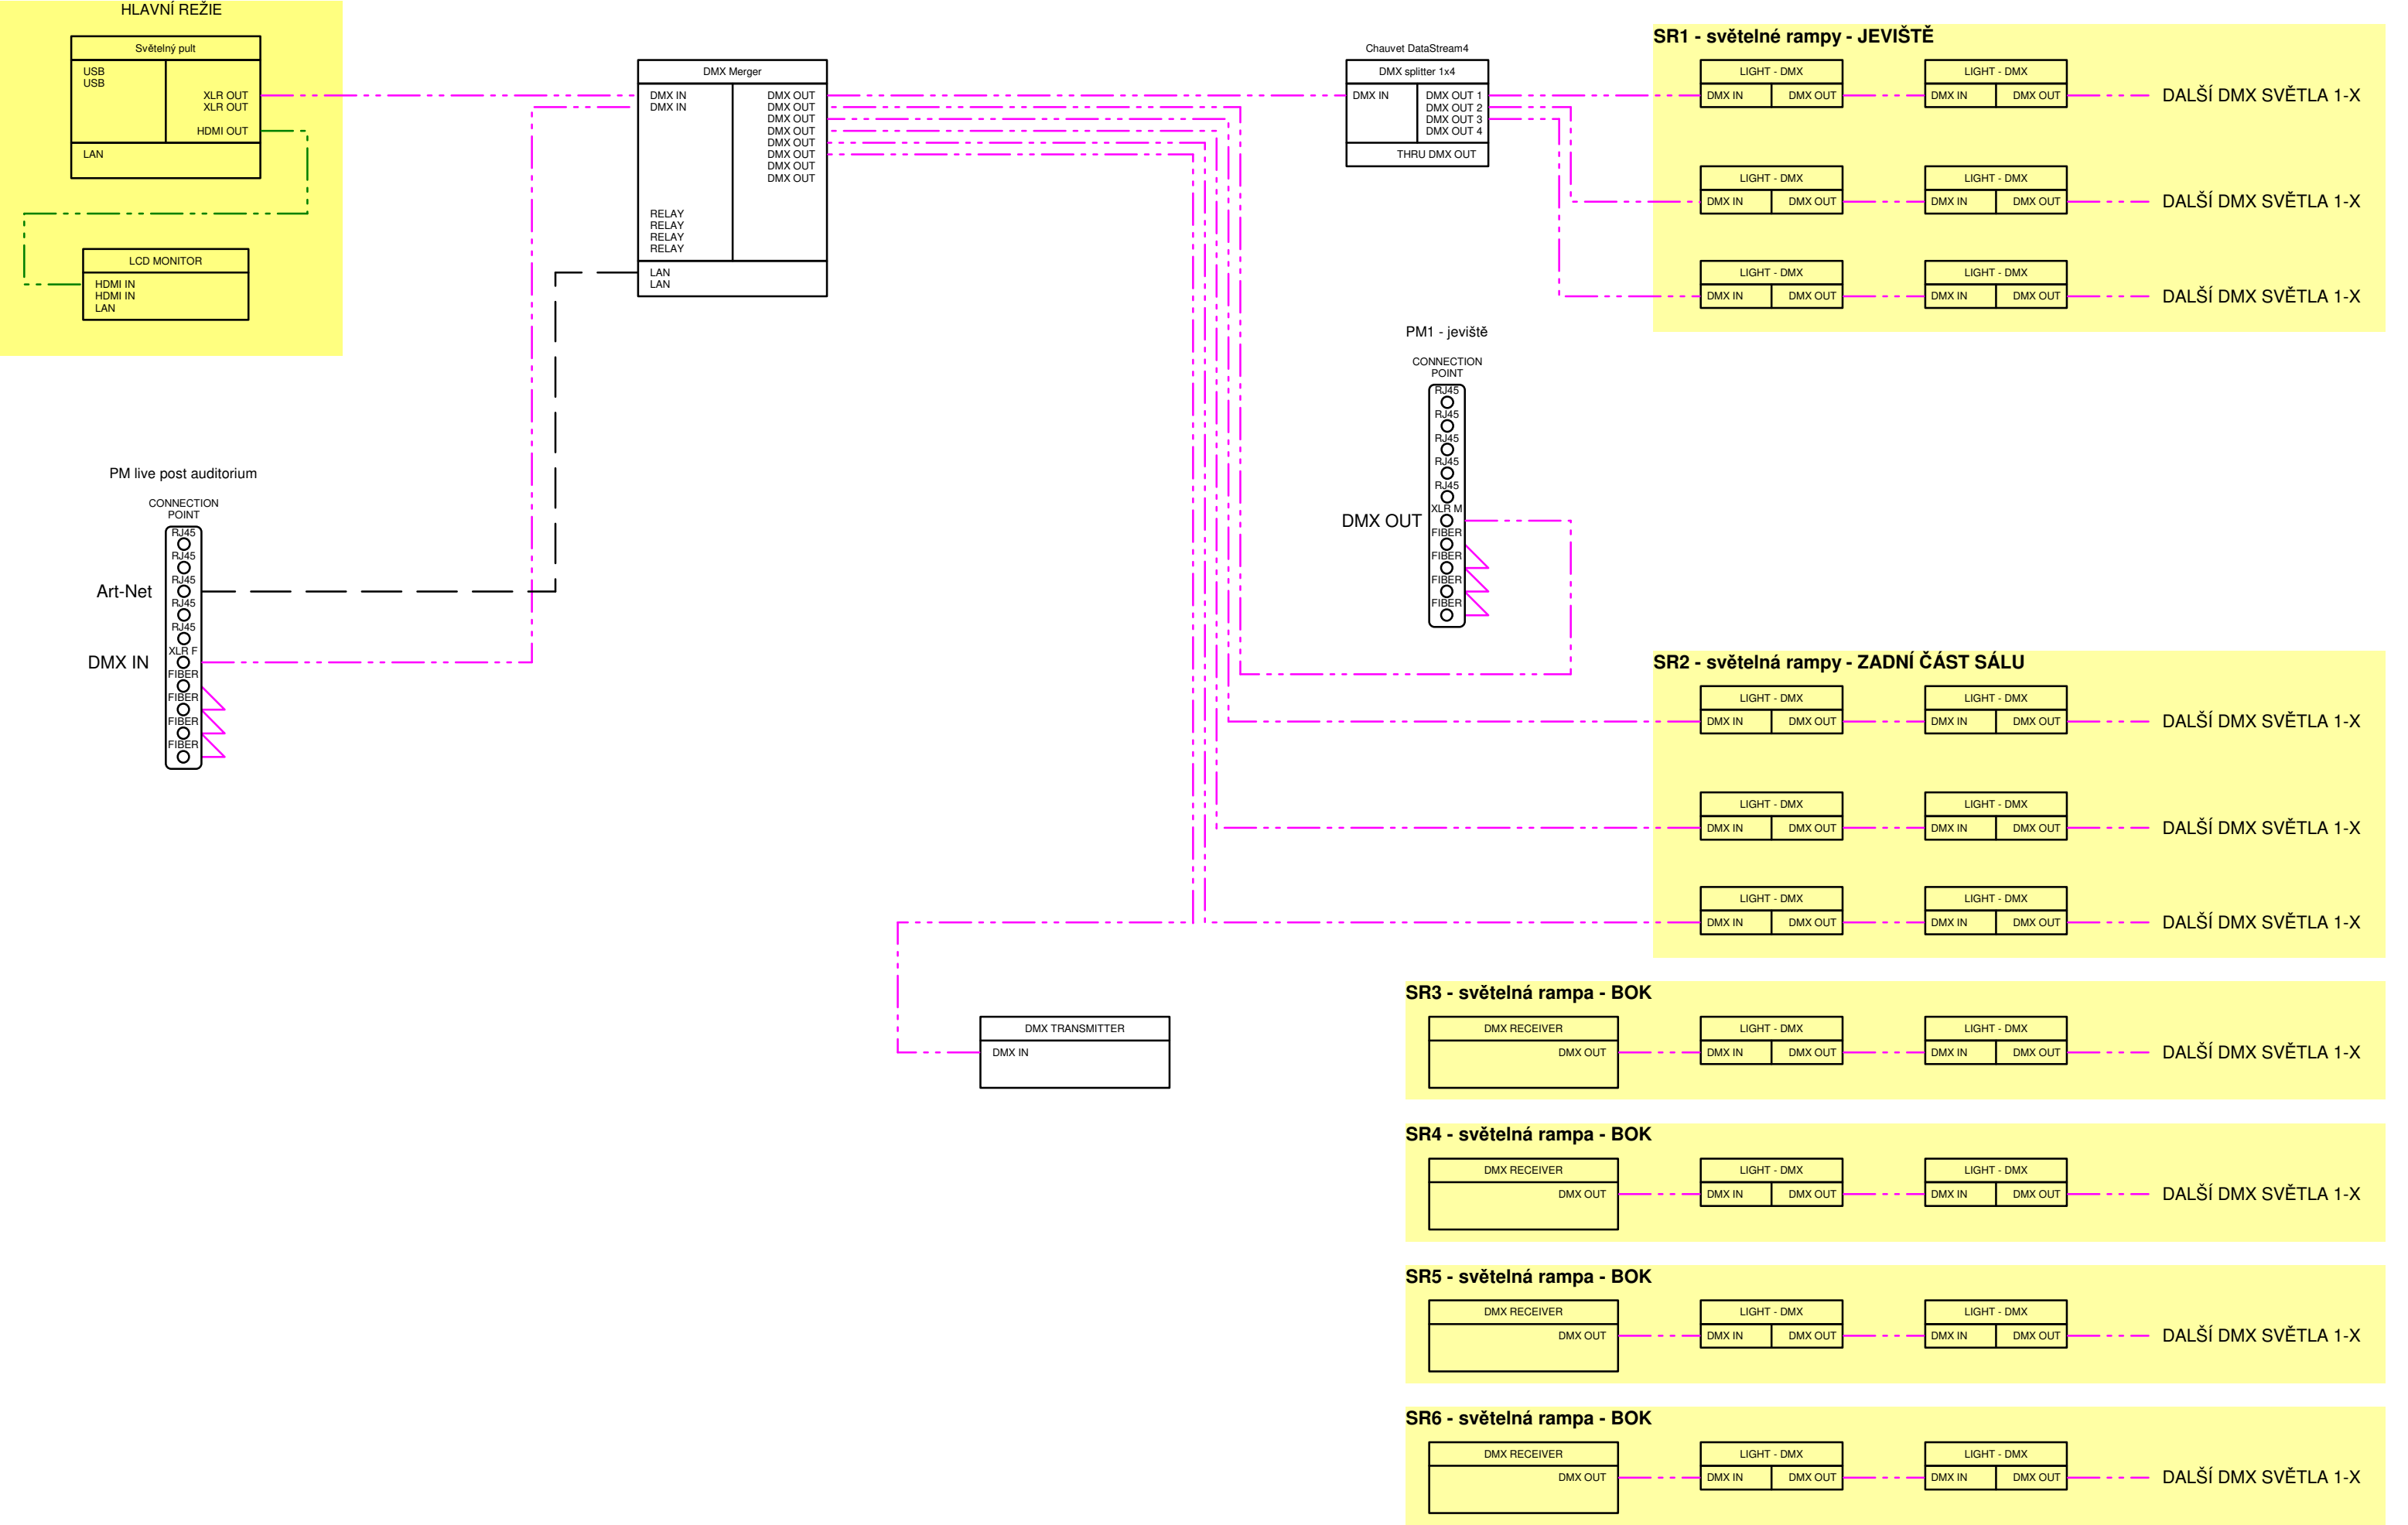


INVESTOR:	Univerzita Pardubice		
STAVBA-OBJEKT:	Aula A1		
OBSAH:	Scénické osvětlení		
Č.ZAKÁZKY:			
VYPRACOVAL:	Antonín Turek	DATUM:	12/2021


DMX


UTP

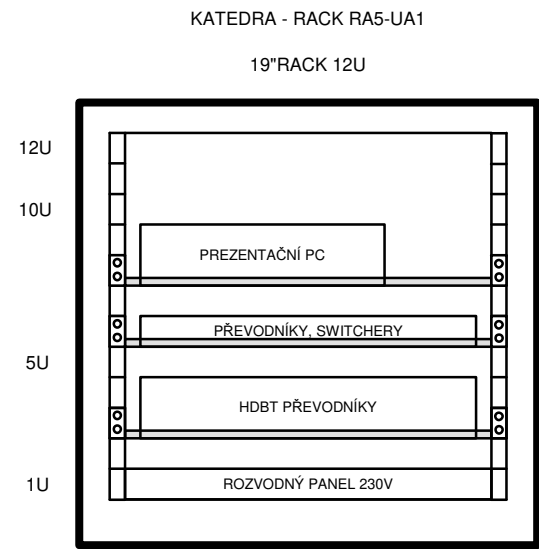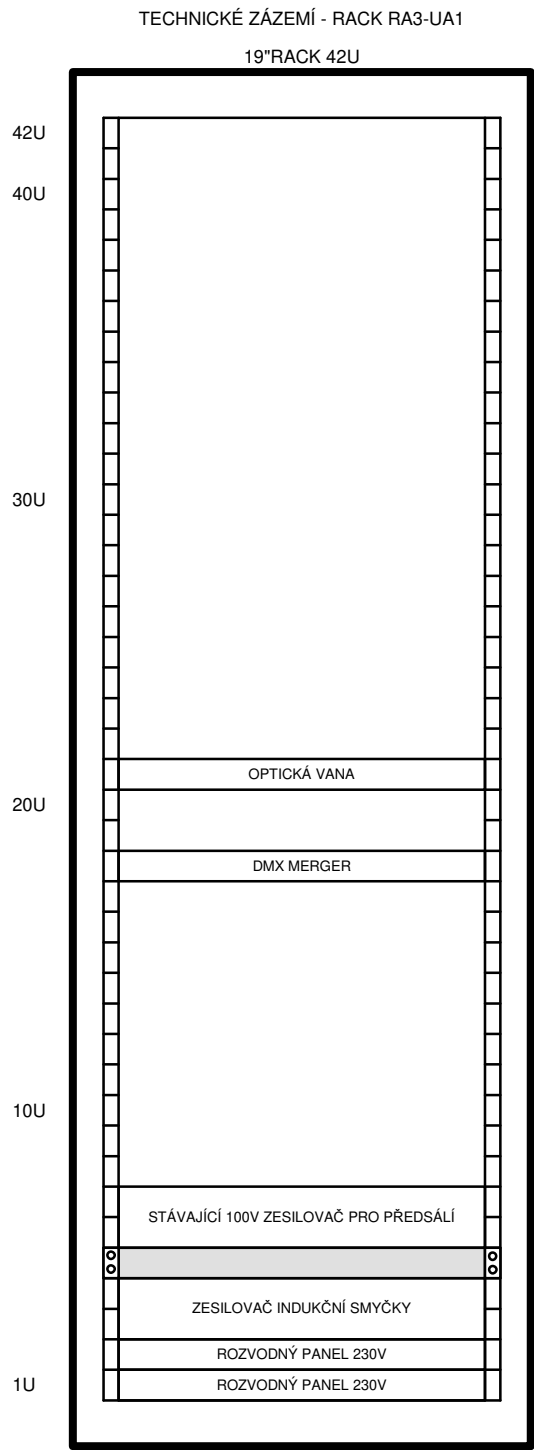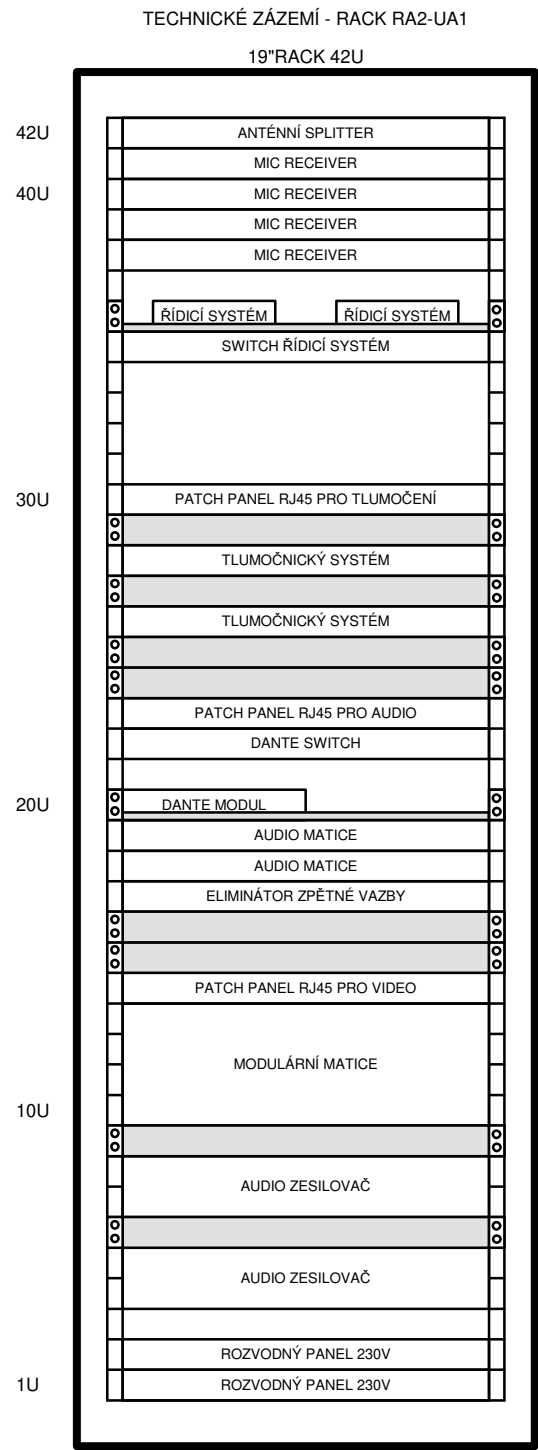

INVESTOR:	Univerzita Pardubice		
STAVBA-OBJEKT:	Aula A1		
OBSAH:	Vybavení 19" racku		
Č.ZAKÁZKY:			
VYPRACOVAL:	Antonín Turek	DATUM:	12/2021

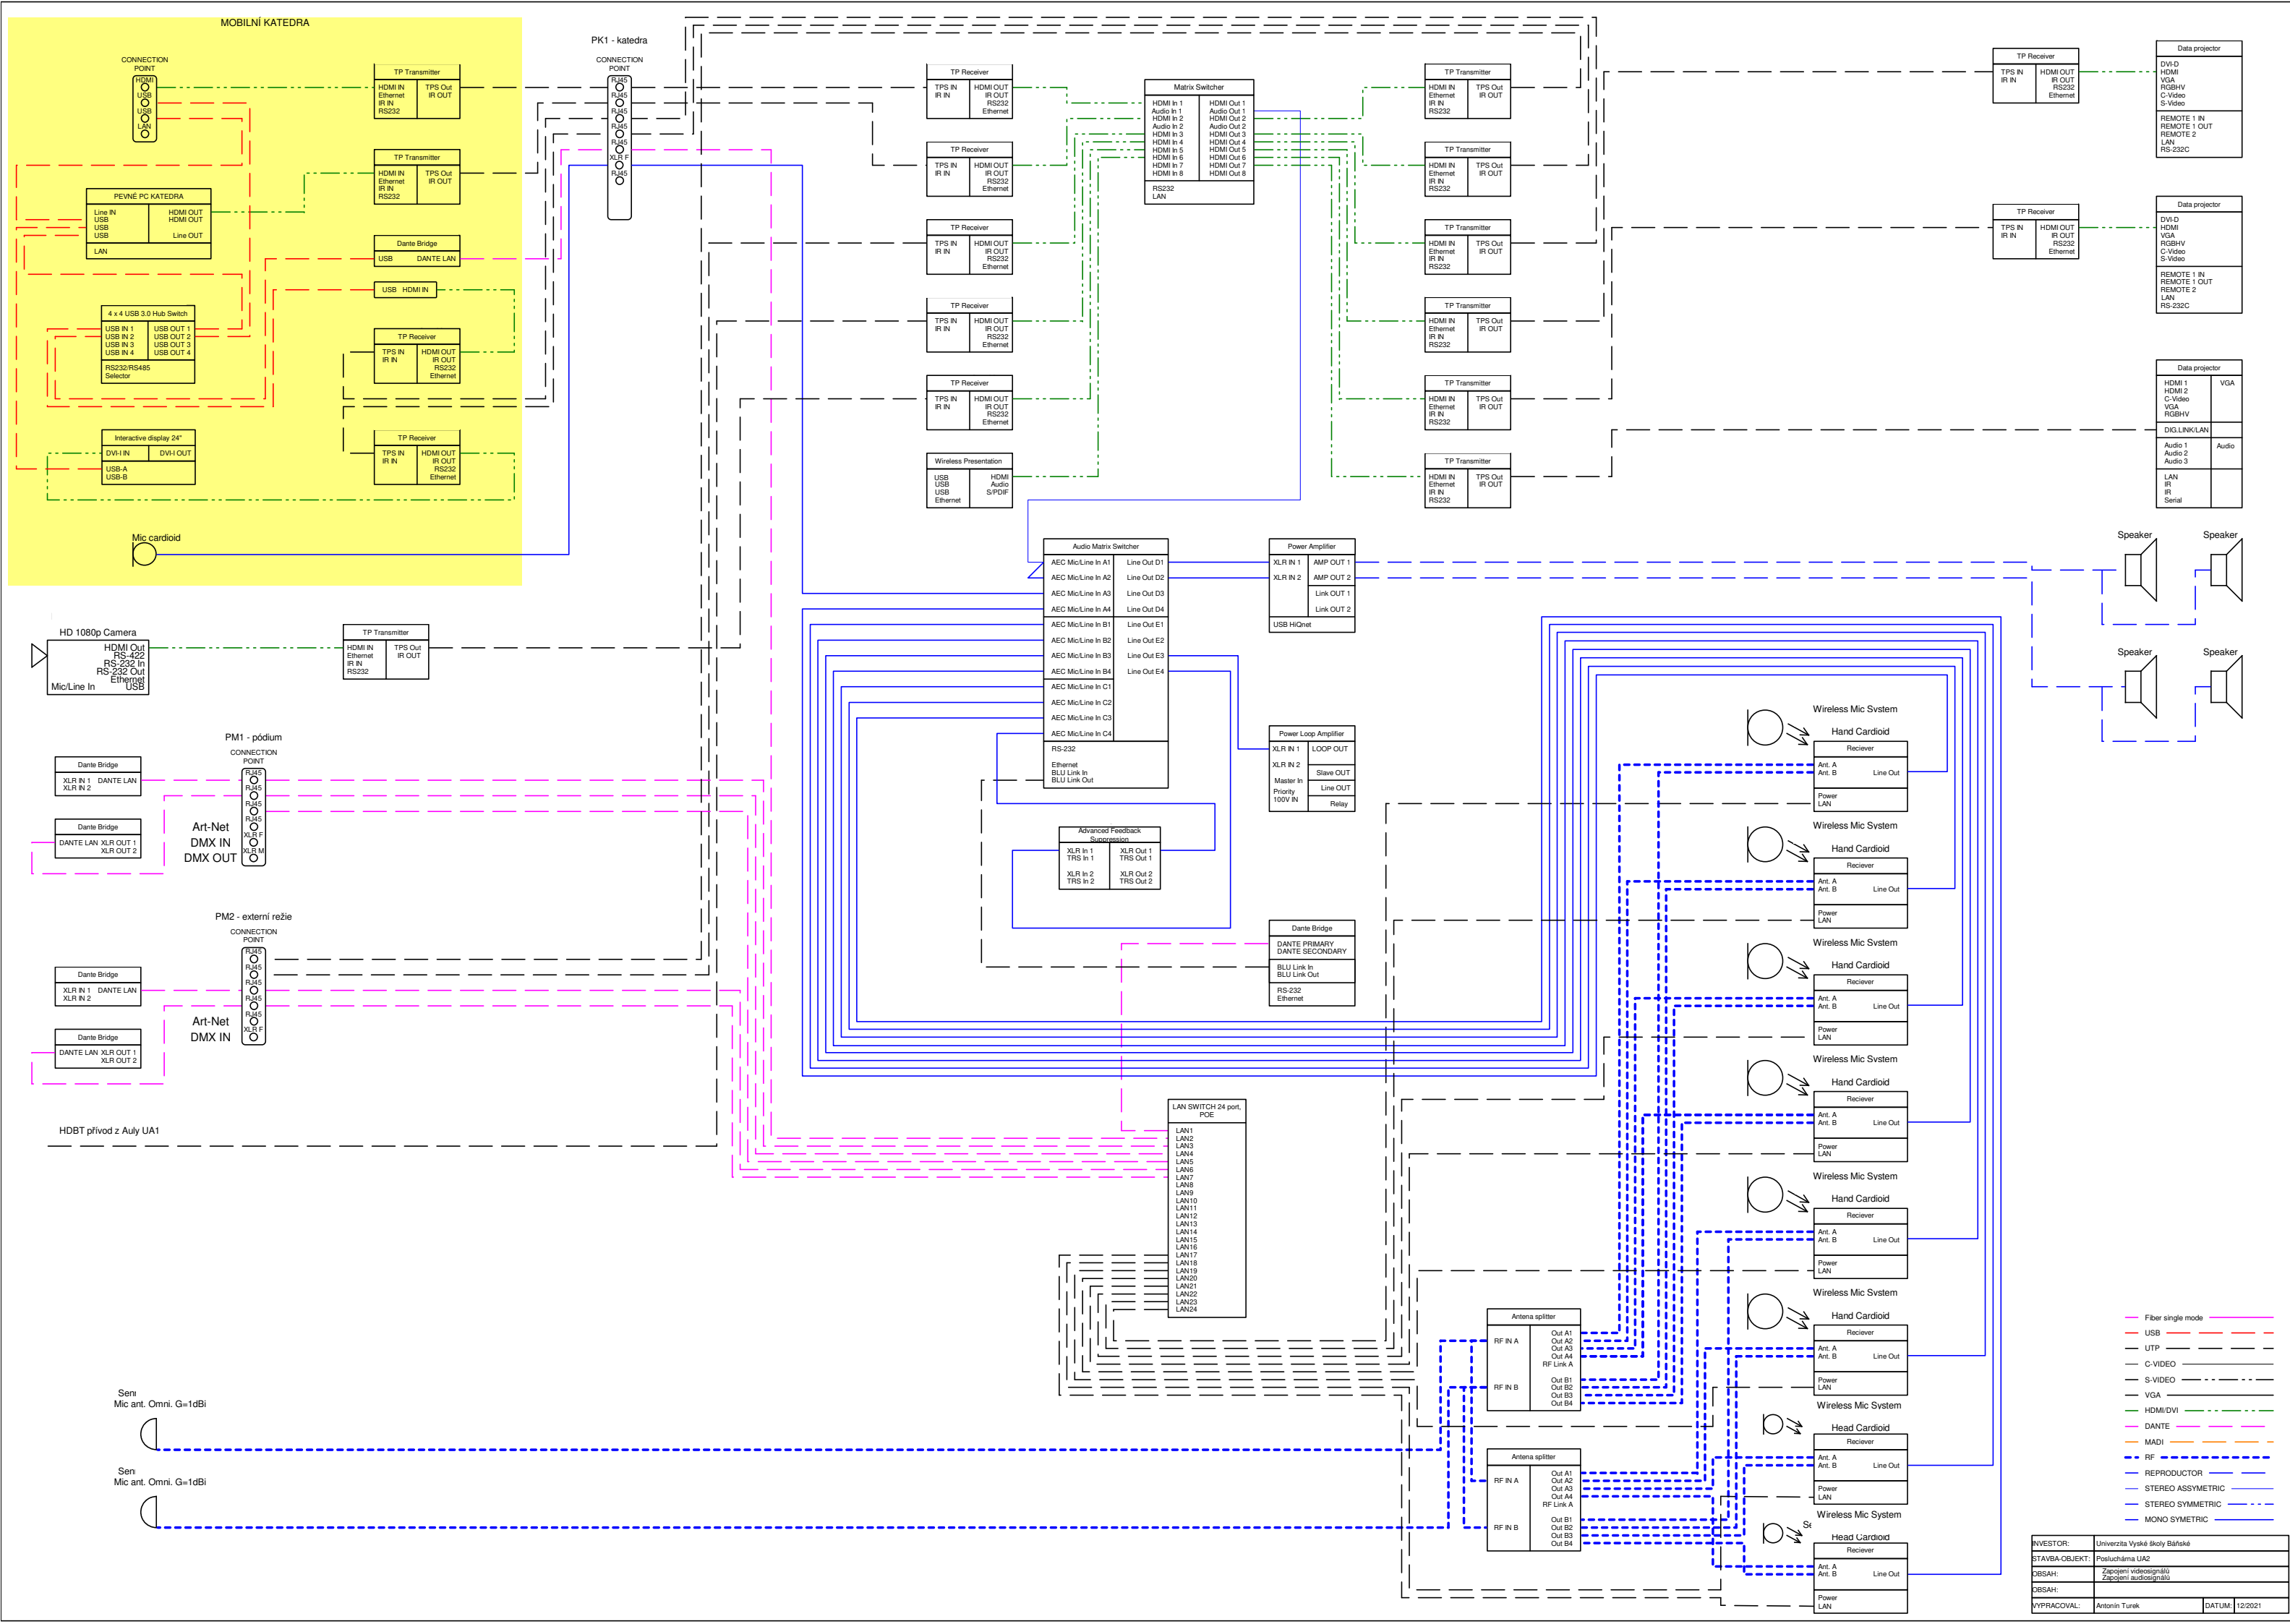

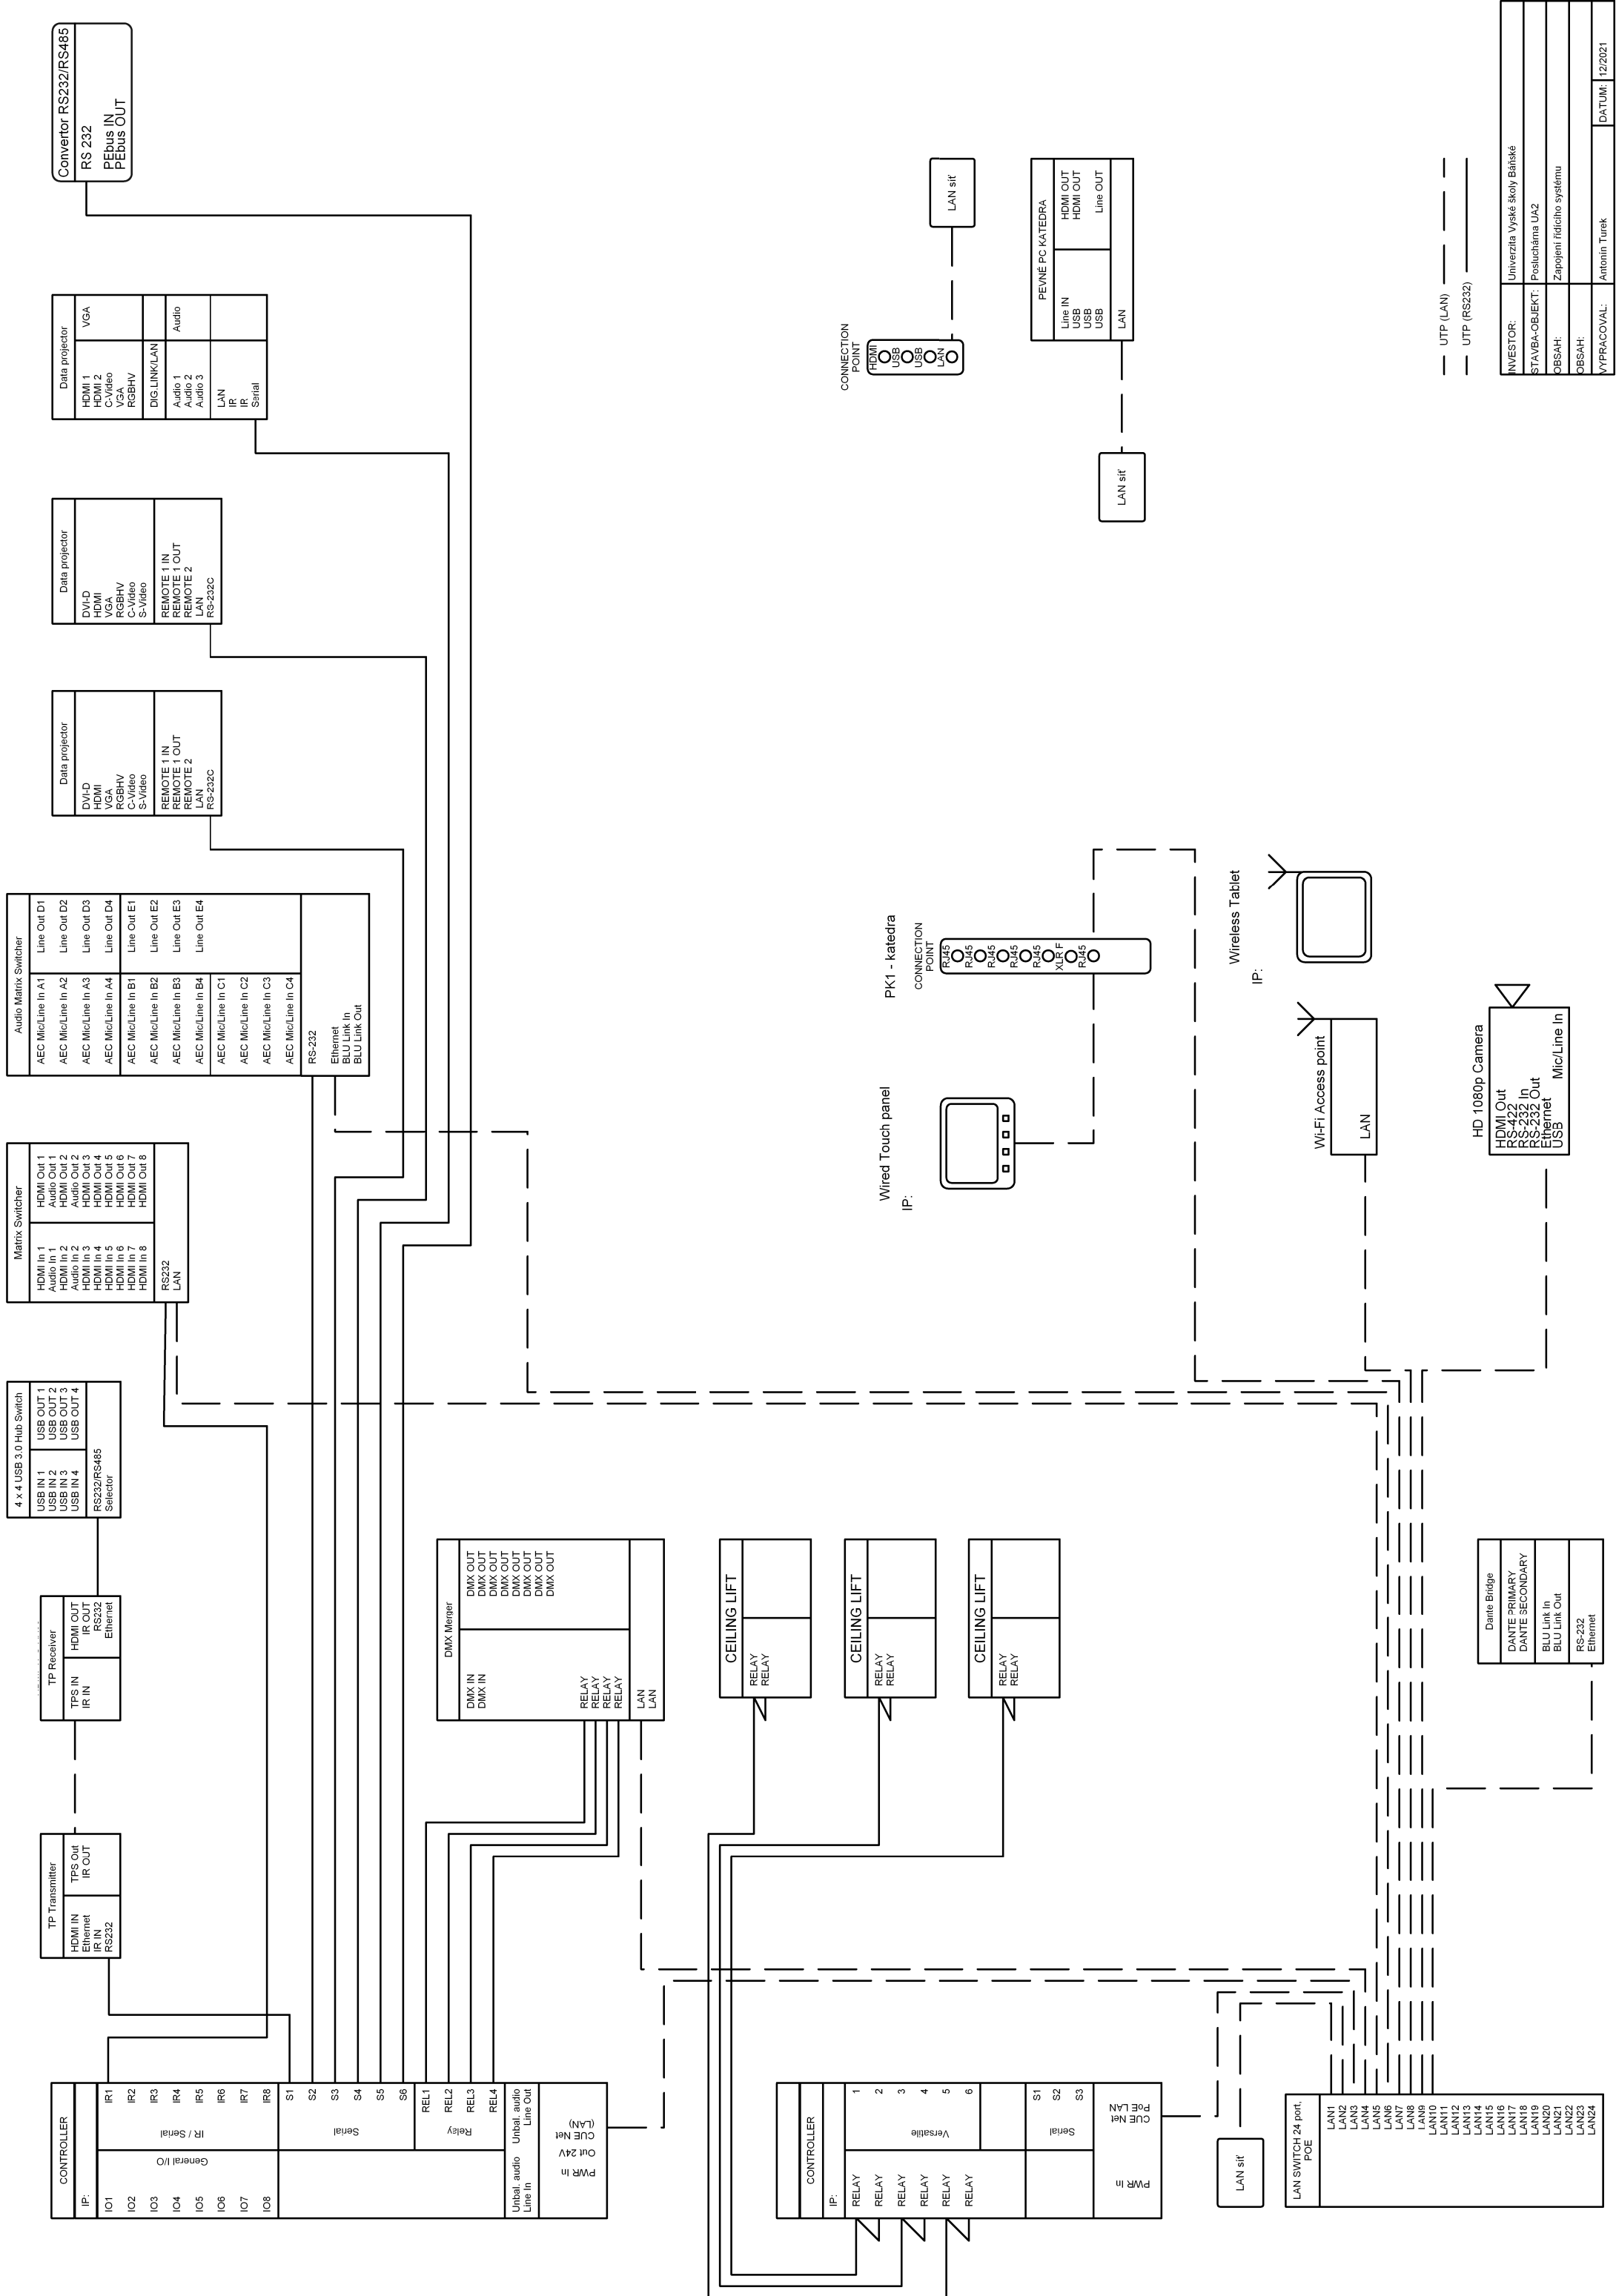


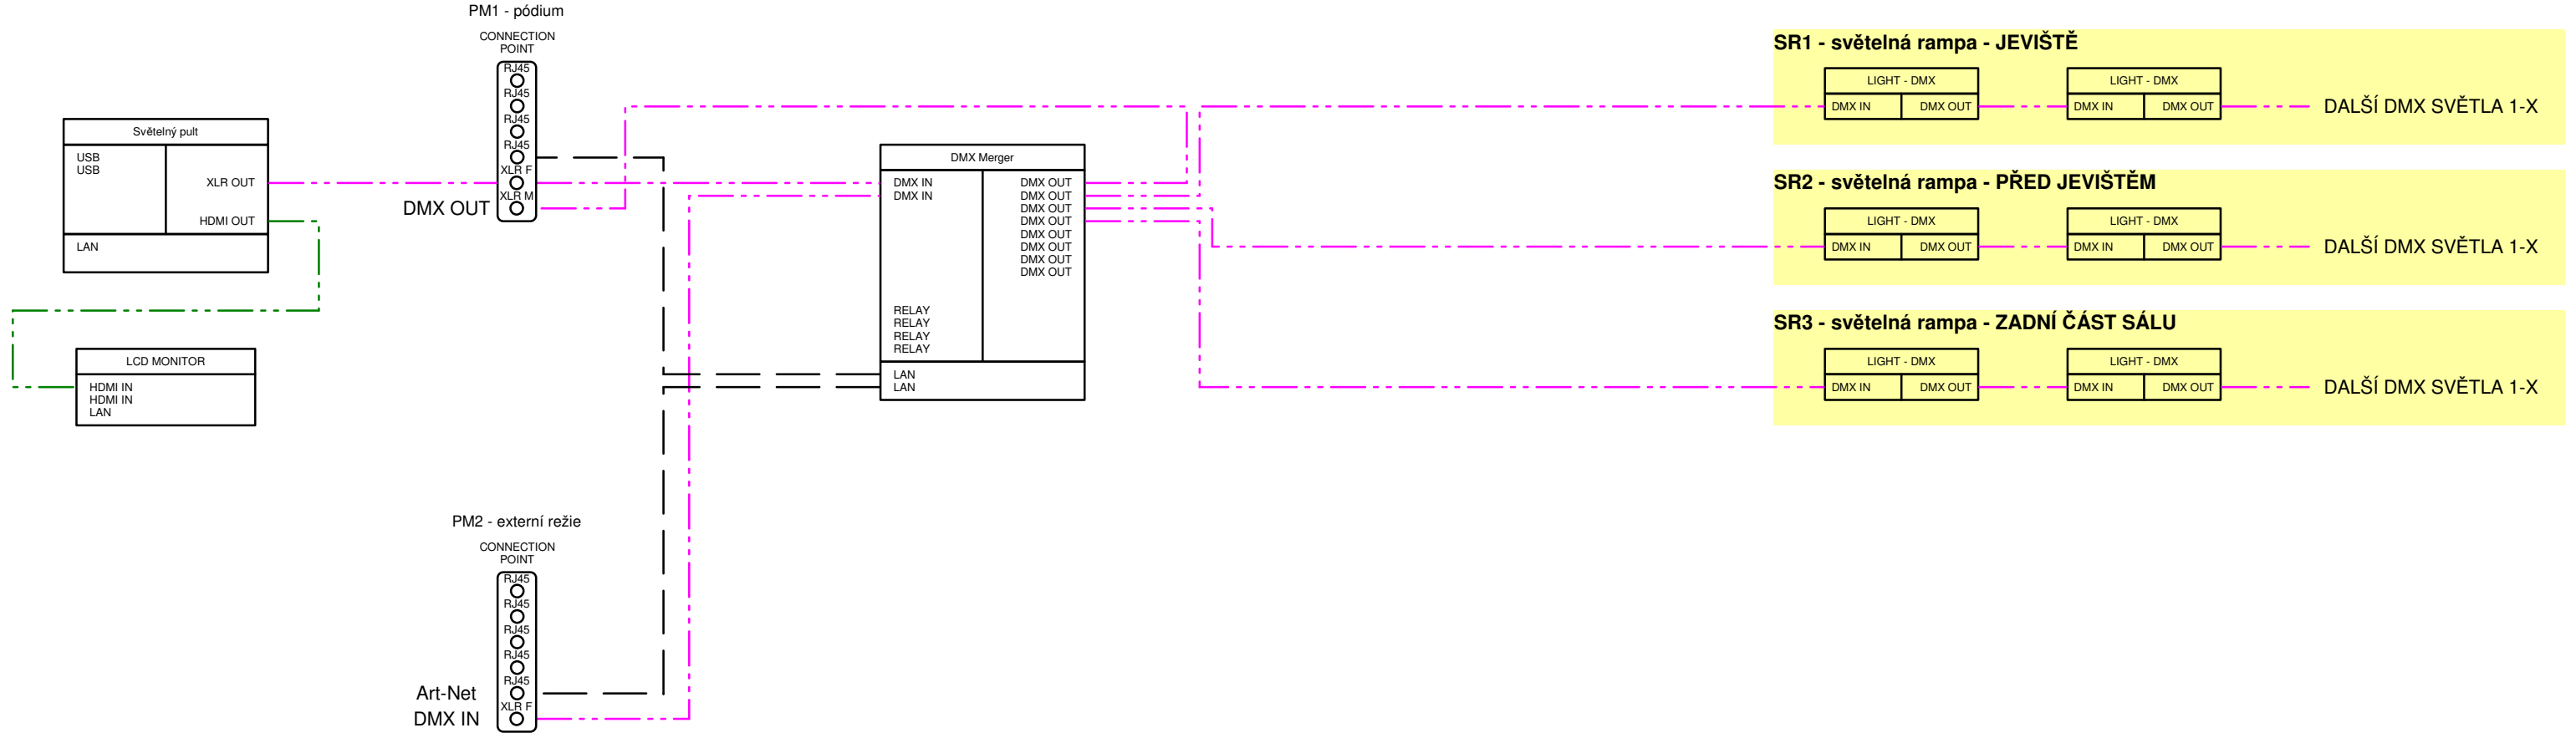


INVESTOR:	Univerzita Vyské školy Báňské		
STAVBA-OBJEKT:	Posluchárna UA2		
OBSAH:	Scénické osvětlení		
OBSAH:			
VYPRACOVAL:	Antonín Turek	DATUM:	12/2021

--- DMX ---
— UTP —


19"RACK 42U



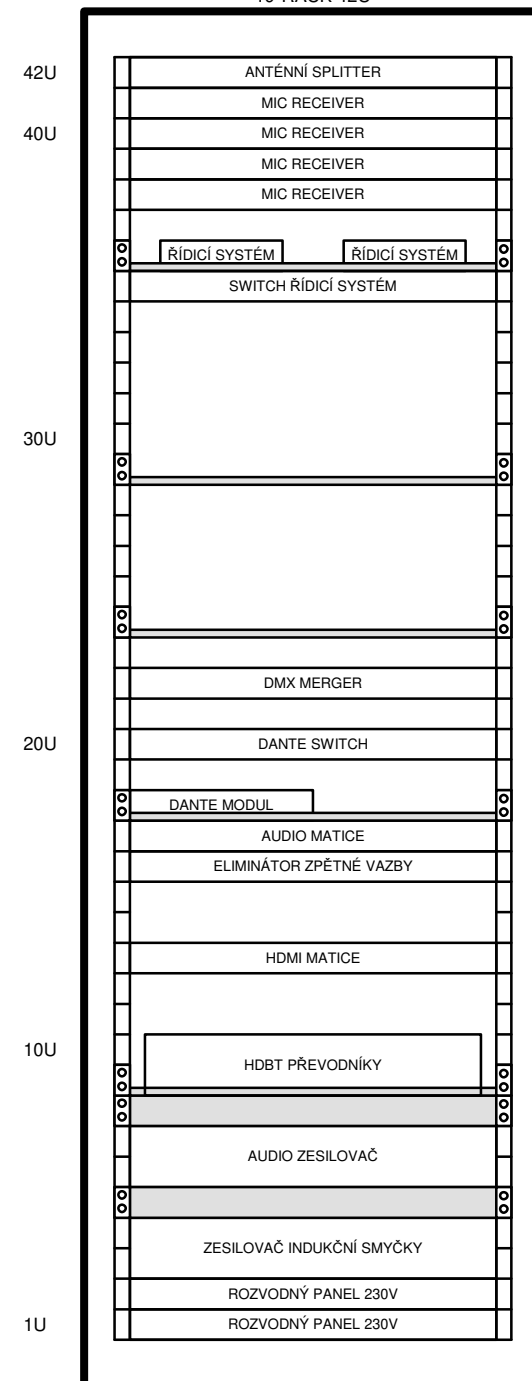


19"RACK 12U

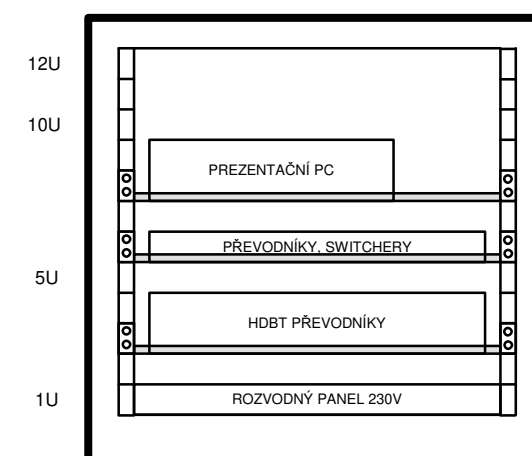



INVESTOR:	Univerzita Vyské školy Báňské		
STAVBA-OBJEKT:	Posluchárna UA2		
OBSAH:	Vybavení 19" racku		
OBSAH:			
VYPRACOVAL:	Antonín Turek	DATUM:	12/2021

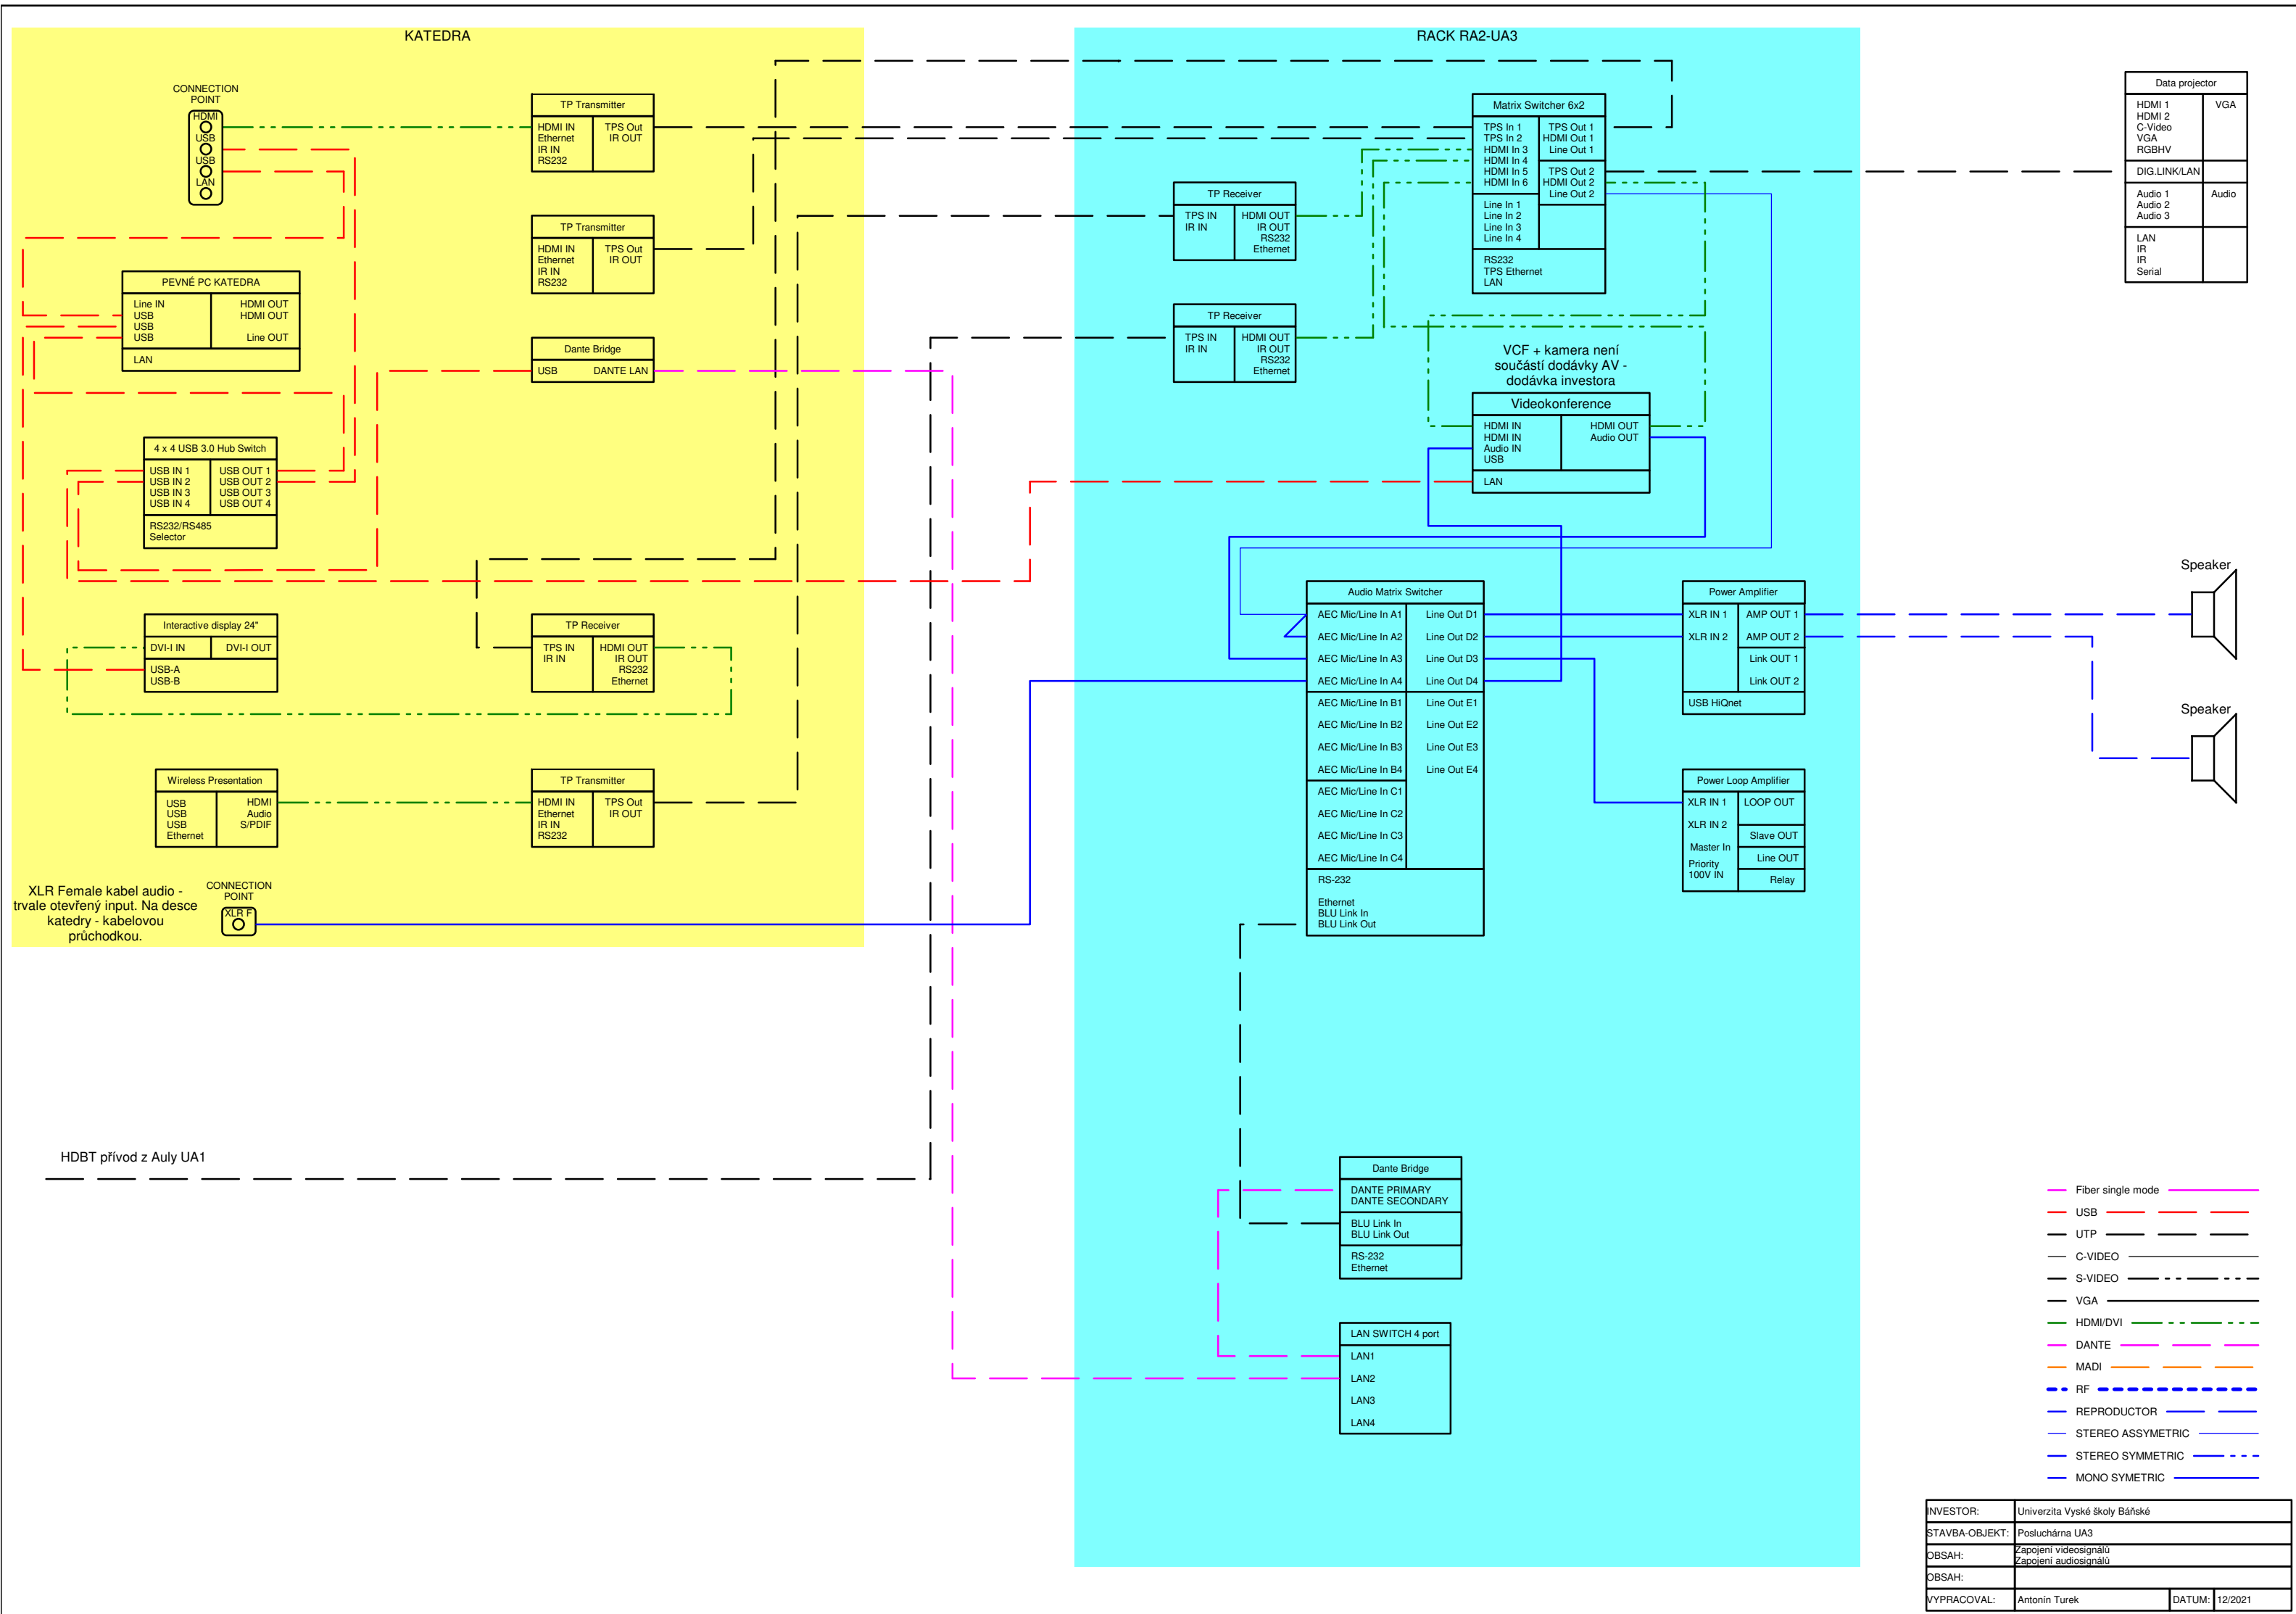

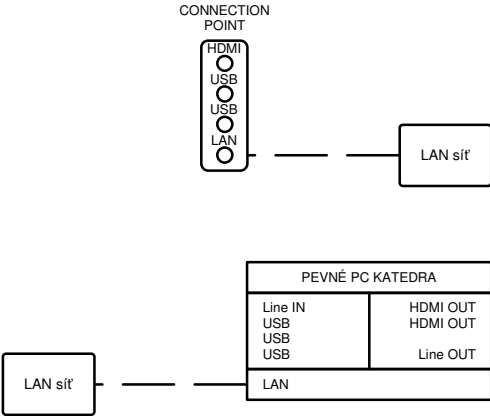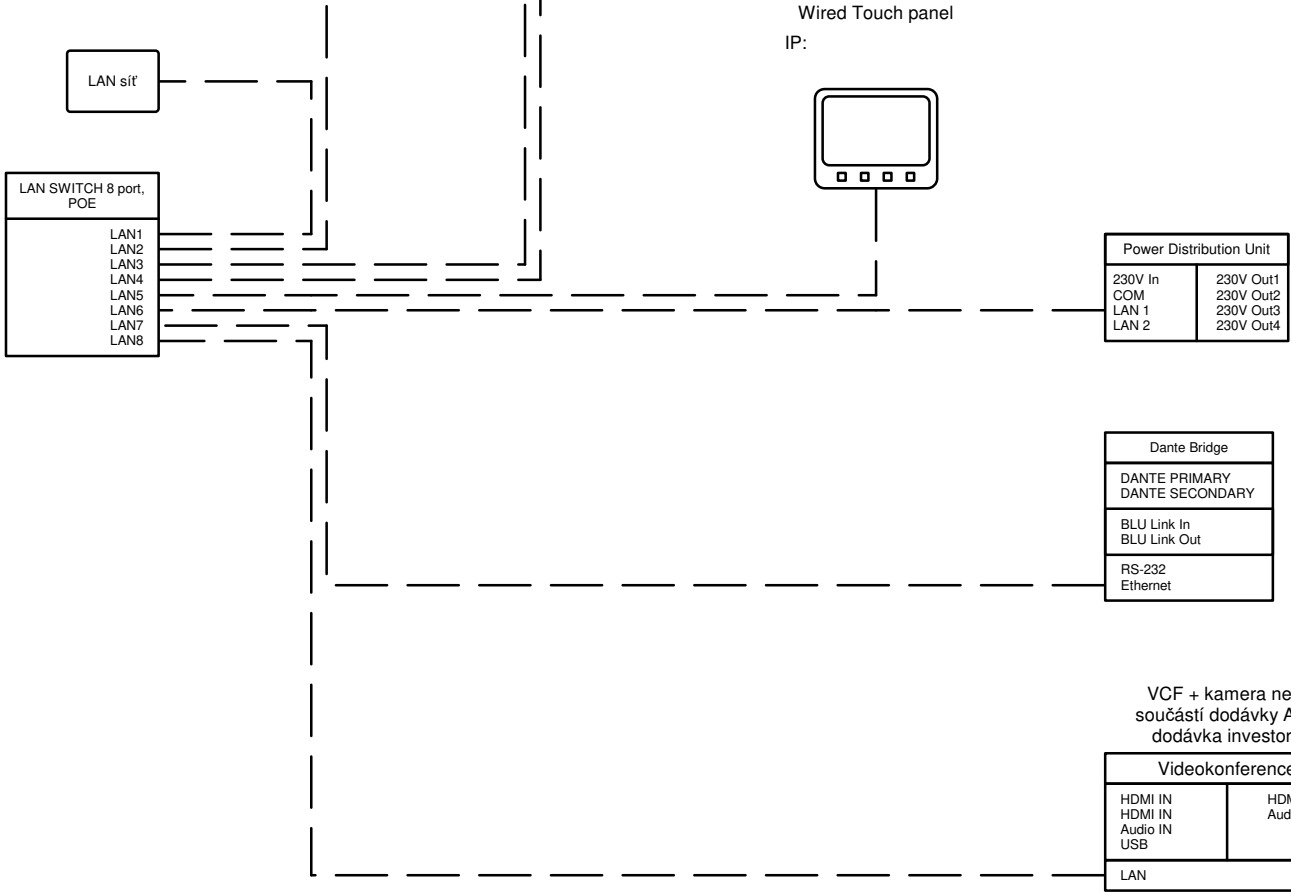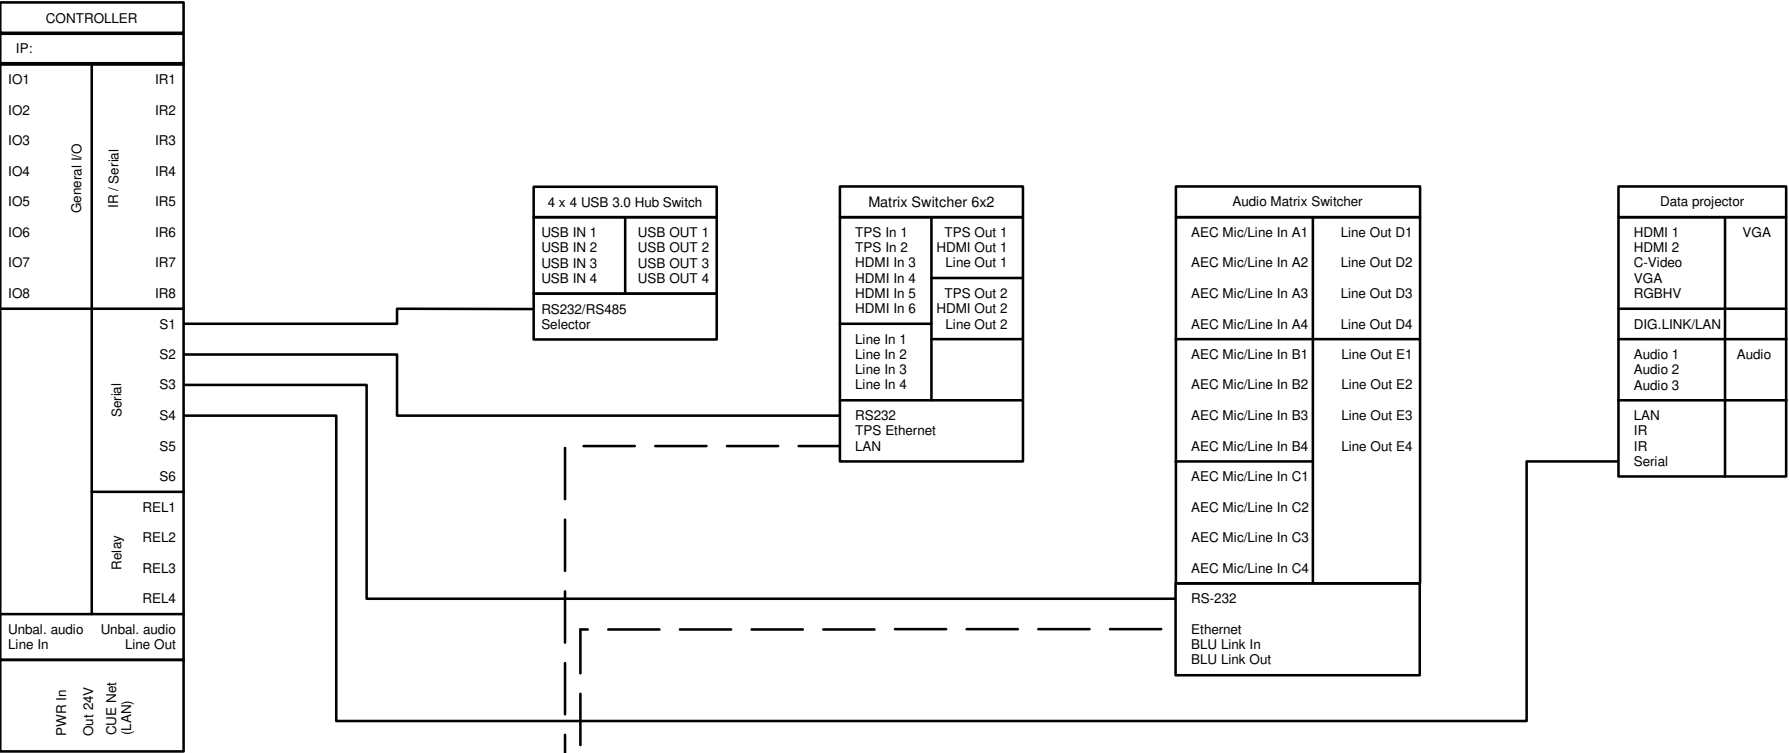


— UTP (LAN) — — — — —
— UTP (RS232) — — — — —


INVESTOR:	Univerzita Vyské školy Báňské		
STAVBA-OBJEKT:	Posluchárna UA3		
OBSAH:	Zapojení řídícího systému		
OBSAH:			
VYPRACOVAL:	Antonín Turek	DATUM:	12/2021

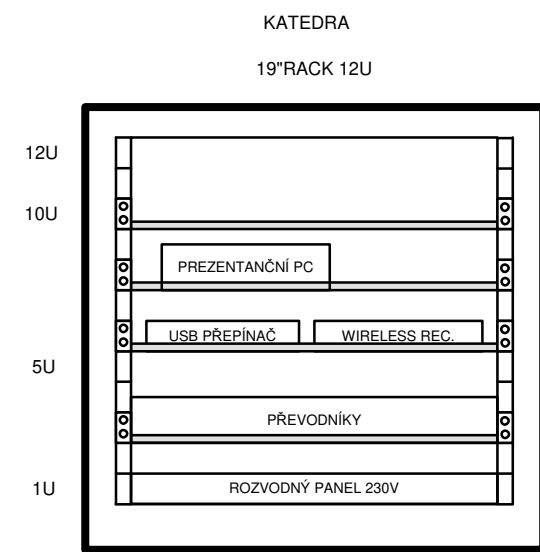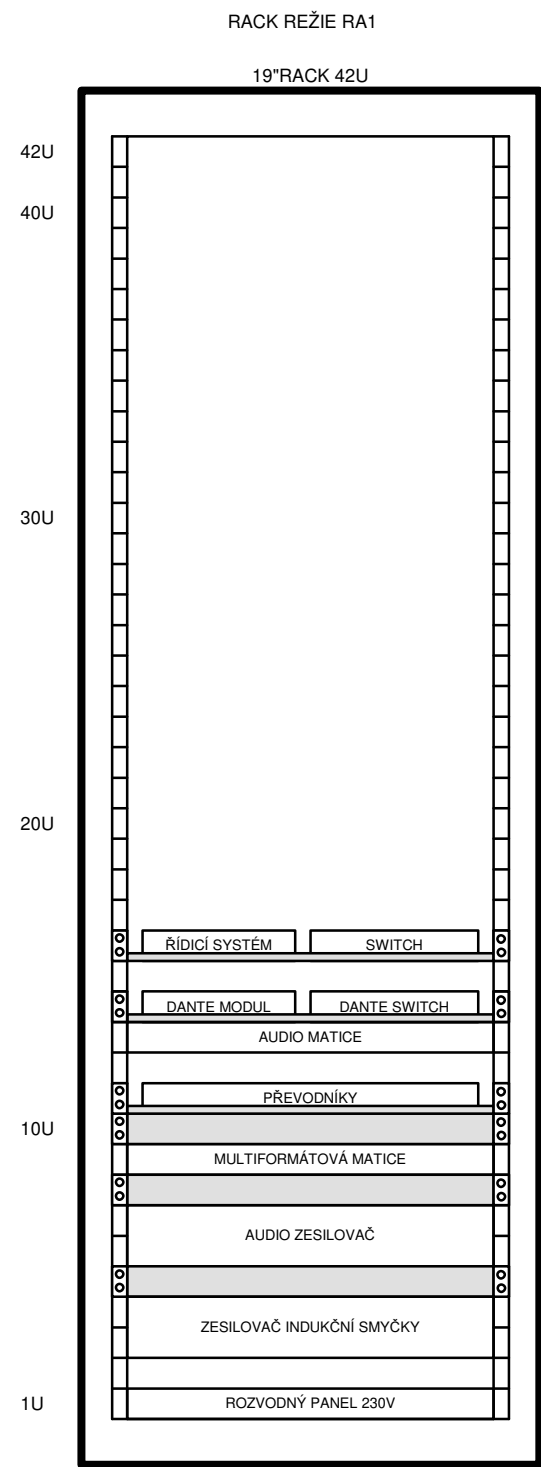

INVESTOR:	Univerzita Vyské školy Báňské		
STAVBA-OBJEKT:	Posluchárna UA3		
OBSAH:	Výbavení 19" racku		
OBSAH:			
VYPRACOVAL:	Antonín Turek	DATUM:	12/2021

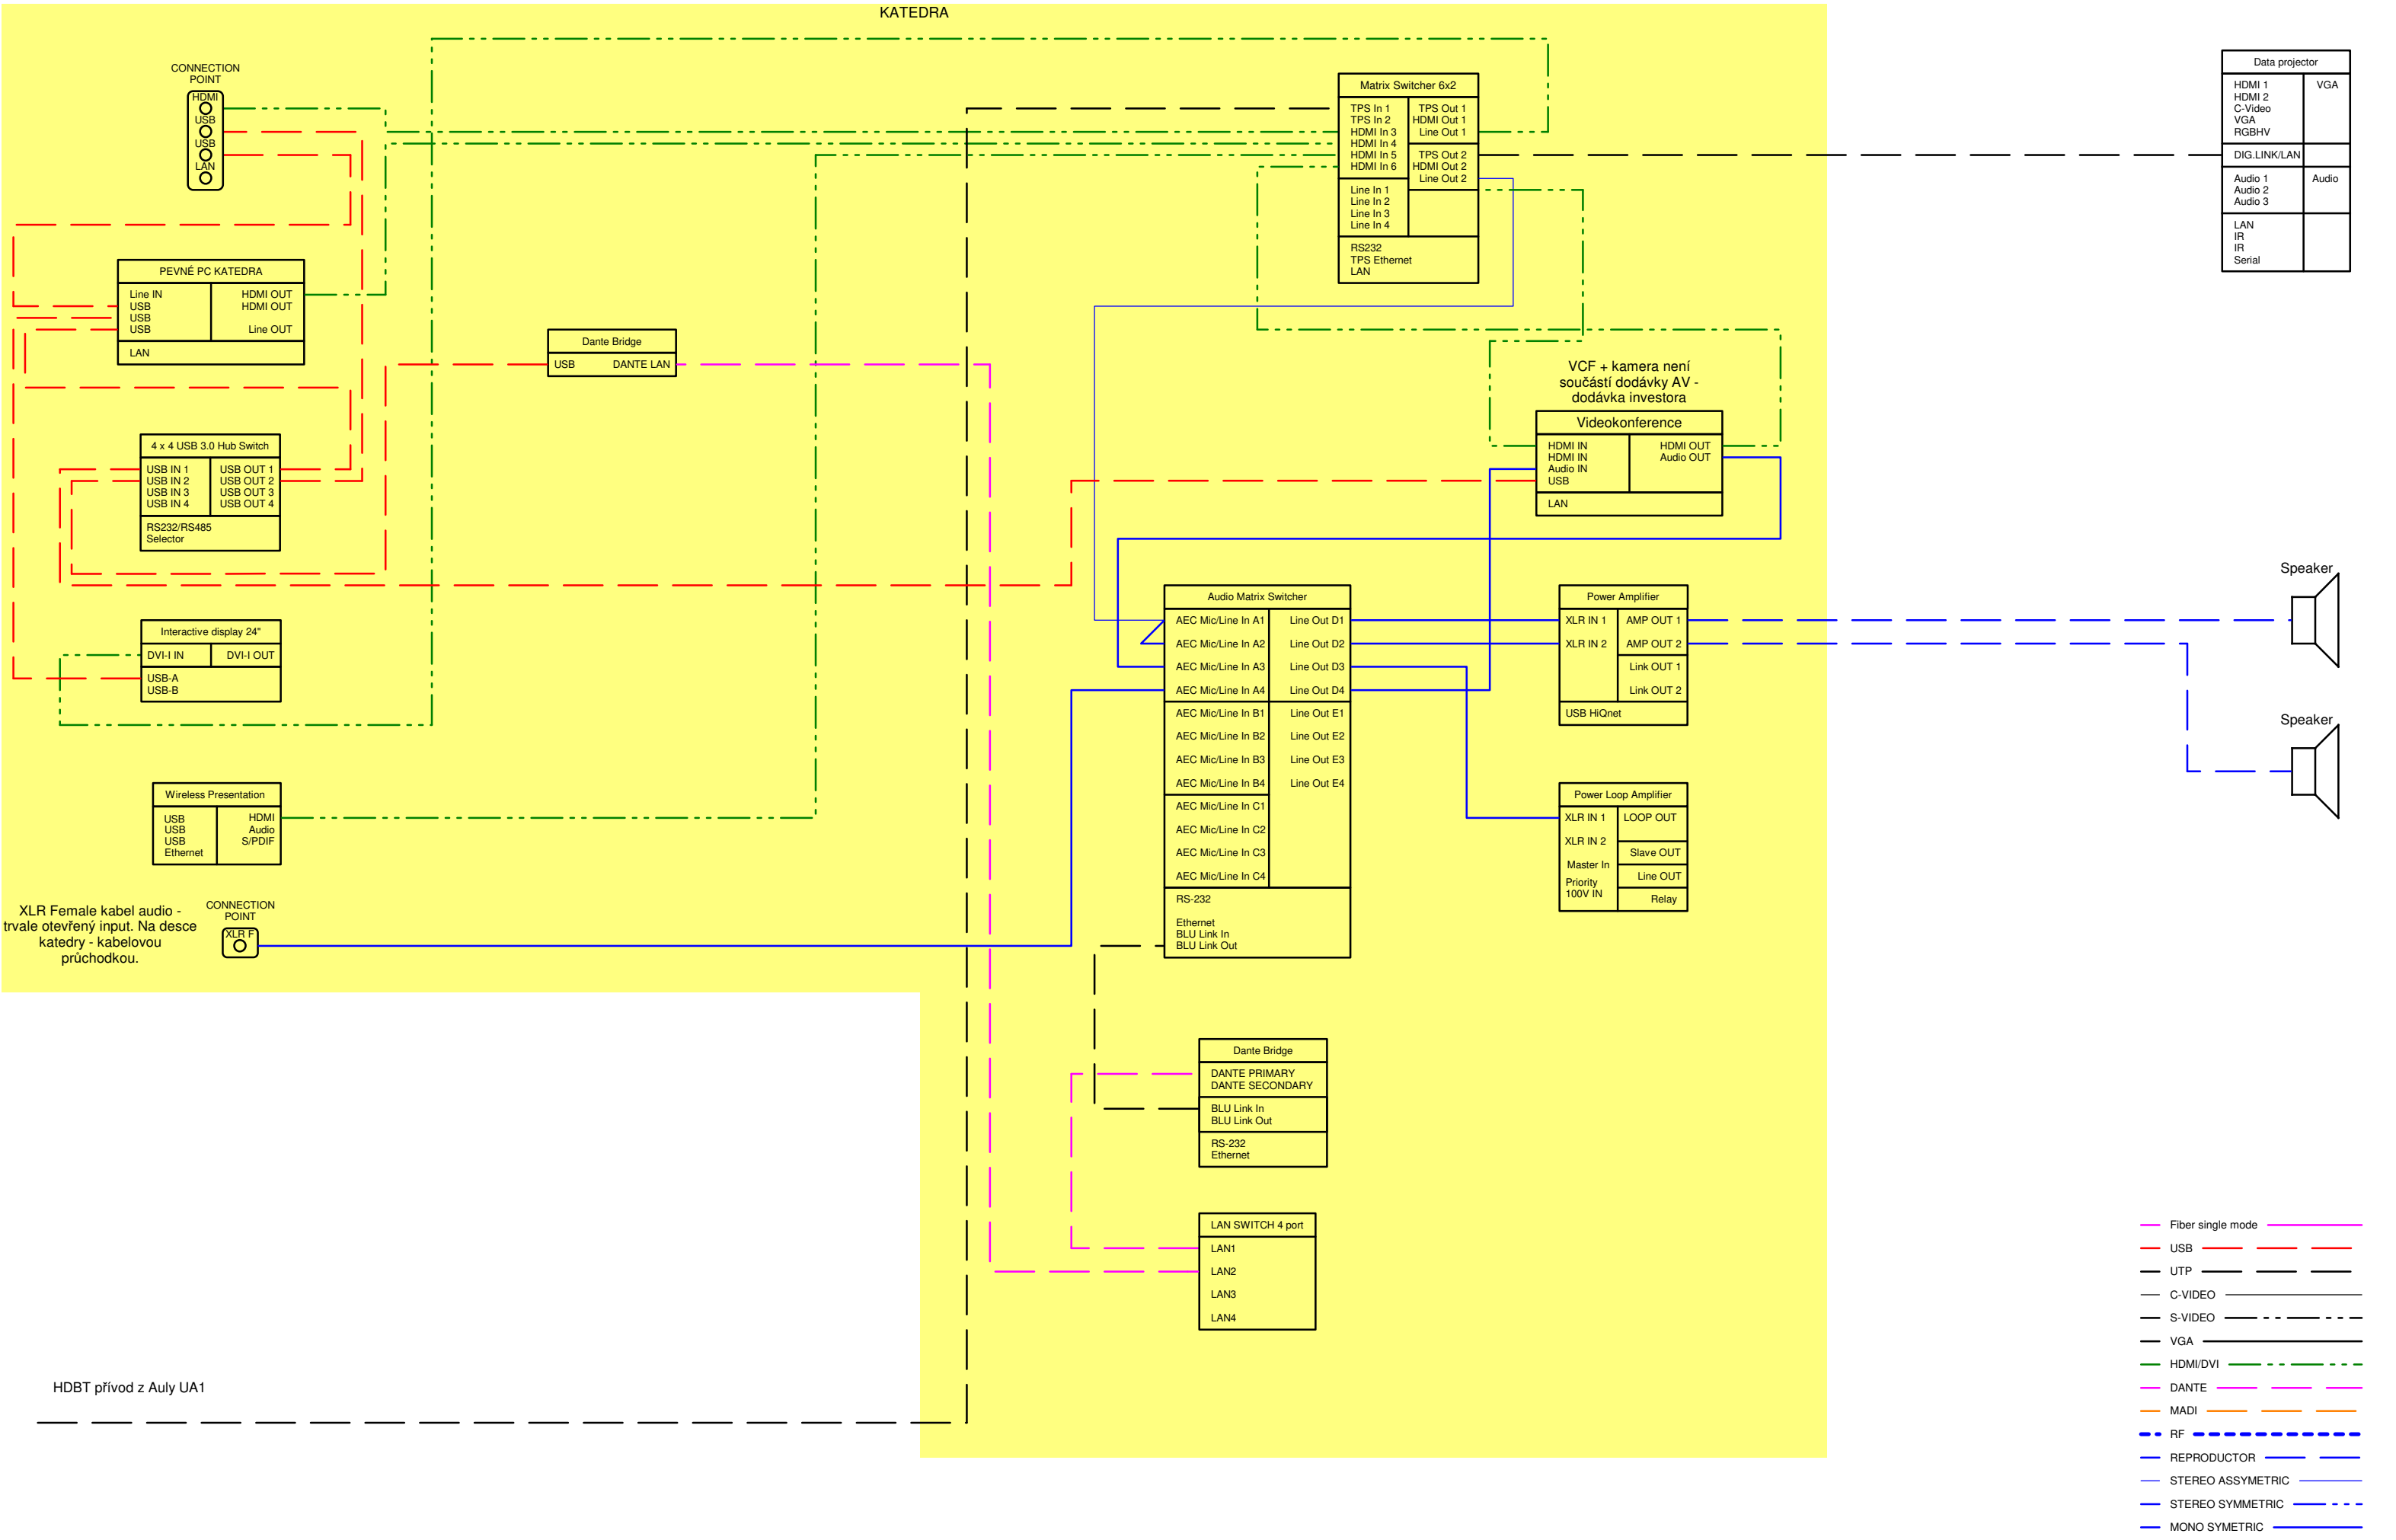


INVESTOR:	Univerzita Vyské školy Báňské		
STAVBA-OBJEKT:	Posluchárna UA4		
OBSAH:	Zapojení videosignálů Zapojení audiosignálů		
OBSAH:			
VYPRACOVAL:	Antonín Turek	DATUM:	12/2021

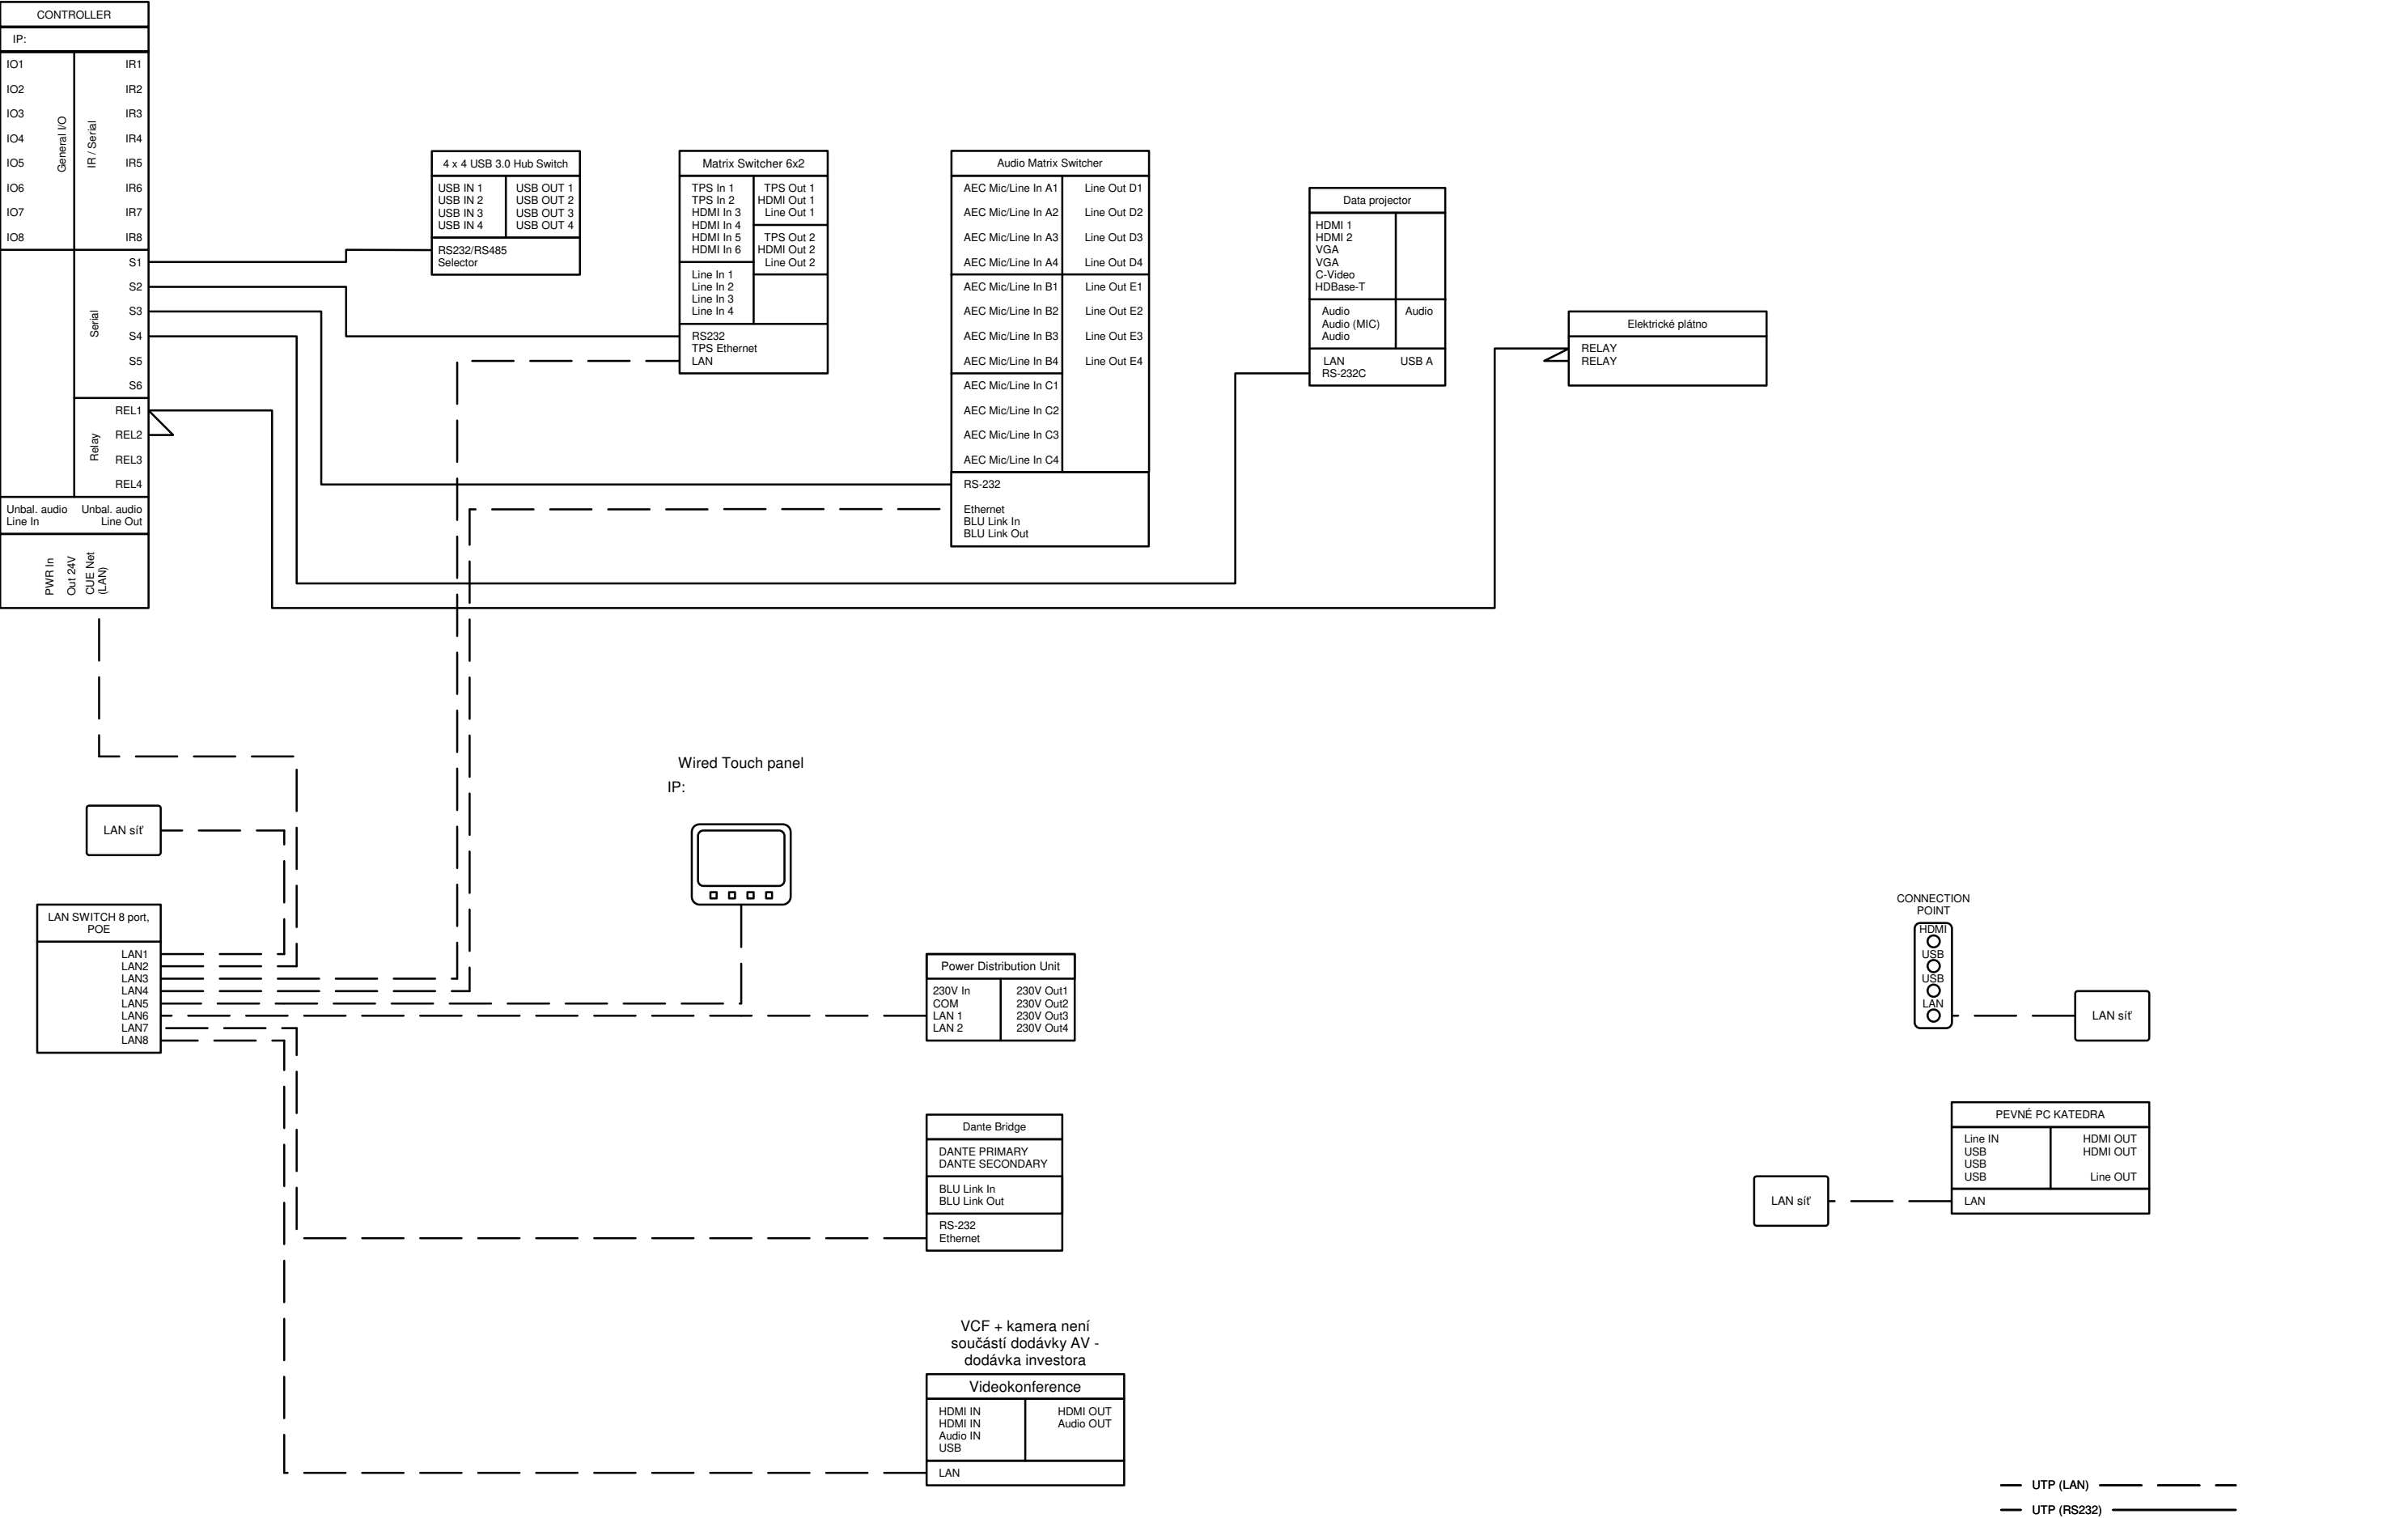


INVESTOR:	Univerzita Vyské školy Báňské		
STAVBA-OBJEKT:	Posluchárna UA4		
OBSAH:	Zapojení řídícího systému		
OBSAH:			
VYPRACOVAL:	Antonín Turek	DATUM:	12/2021

RACK KATEDRA

19"RACK 15U

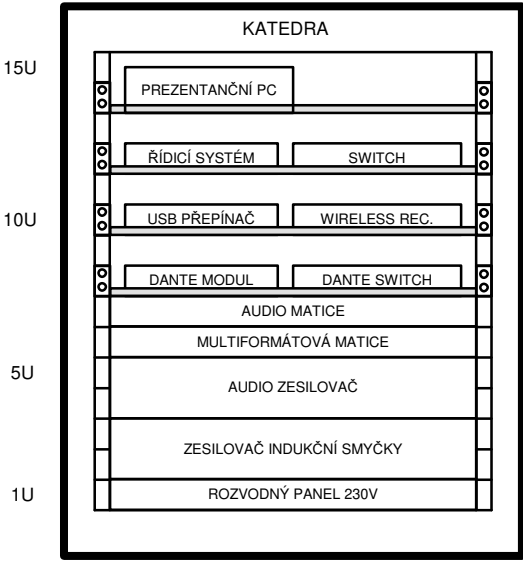


INVESTOR:	Univerzita Vyské školy Báňské		
STAVBA-OBJEKT:	Posluchárna UA4		
OBSAH:	Vybavení 19" racku		
OBSAH:			
VYPRACOVAL:	Antonín Turek	DATUM:	12/2021

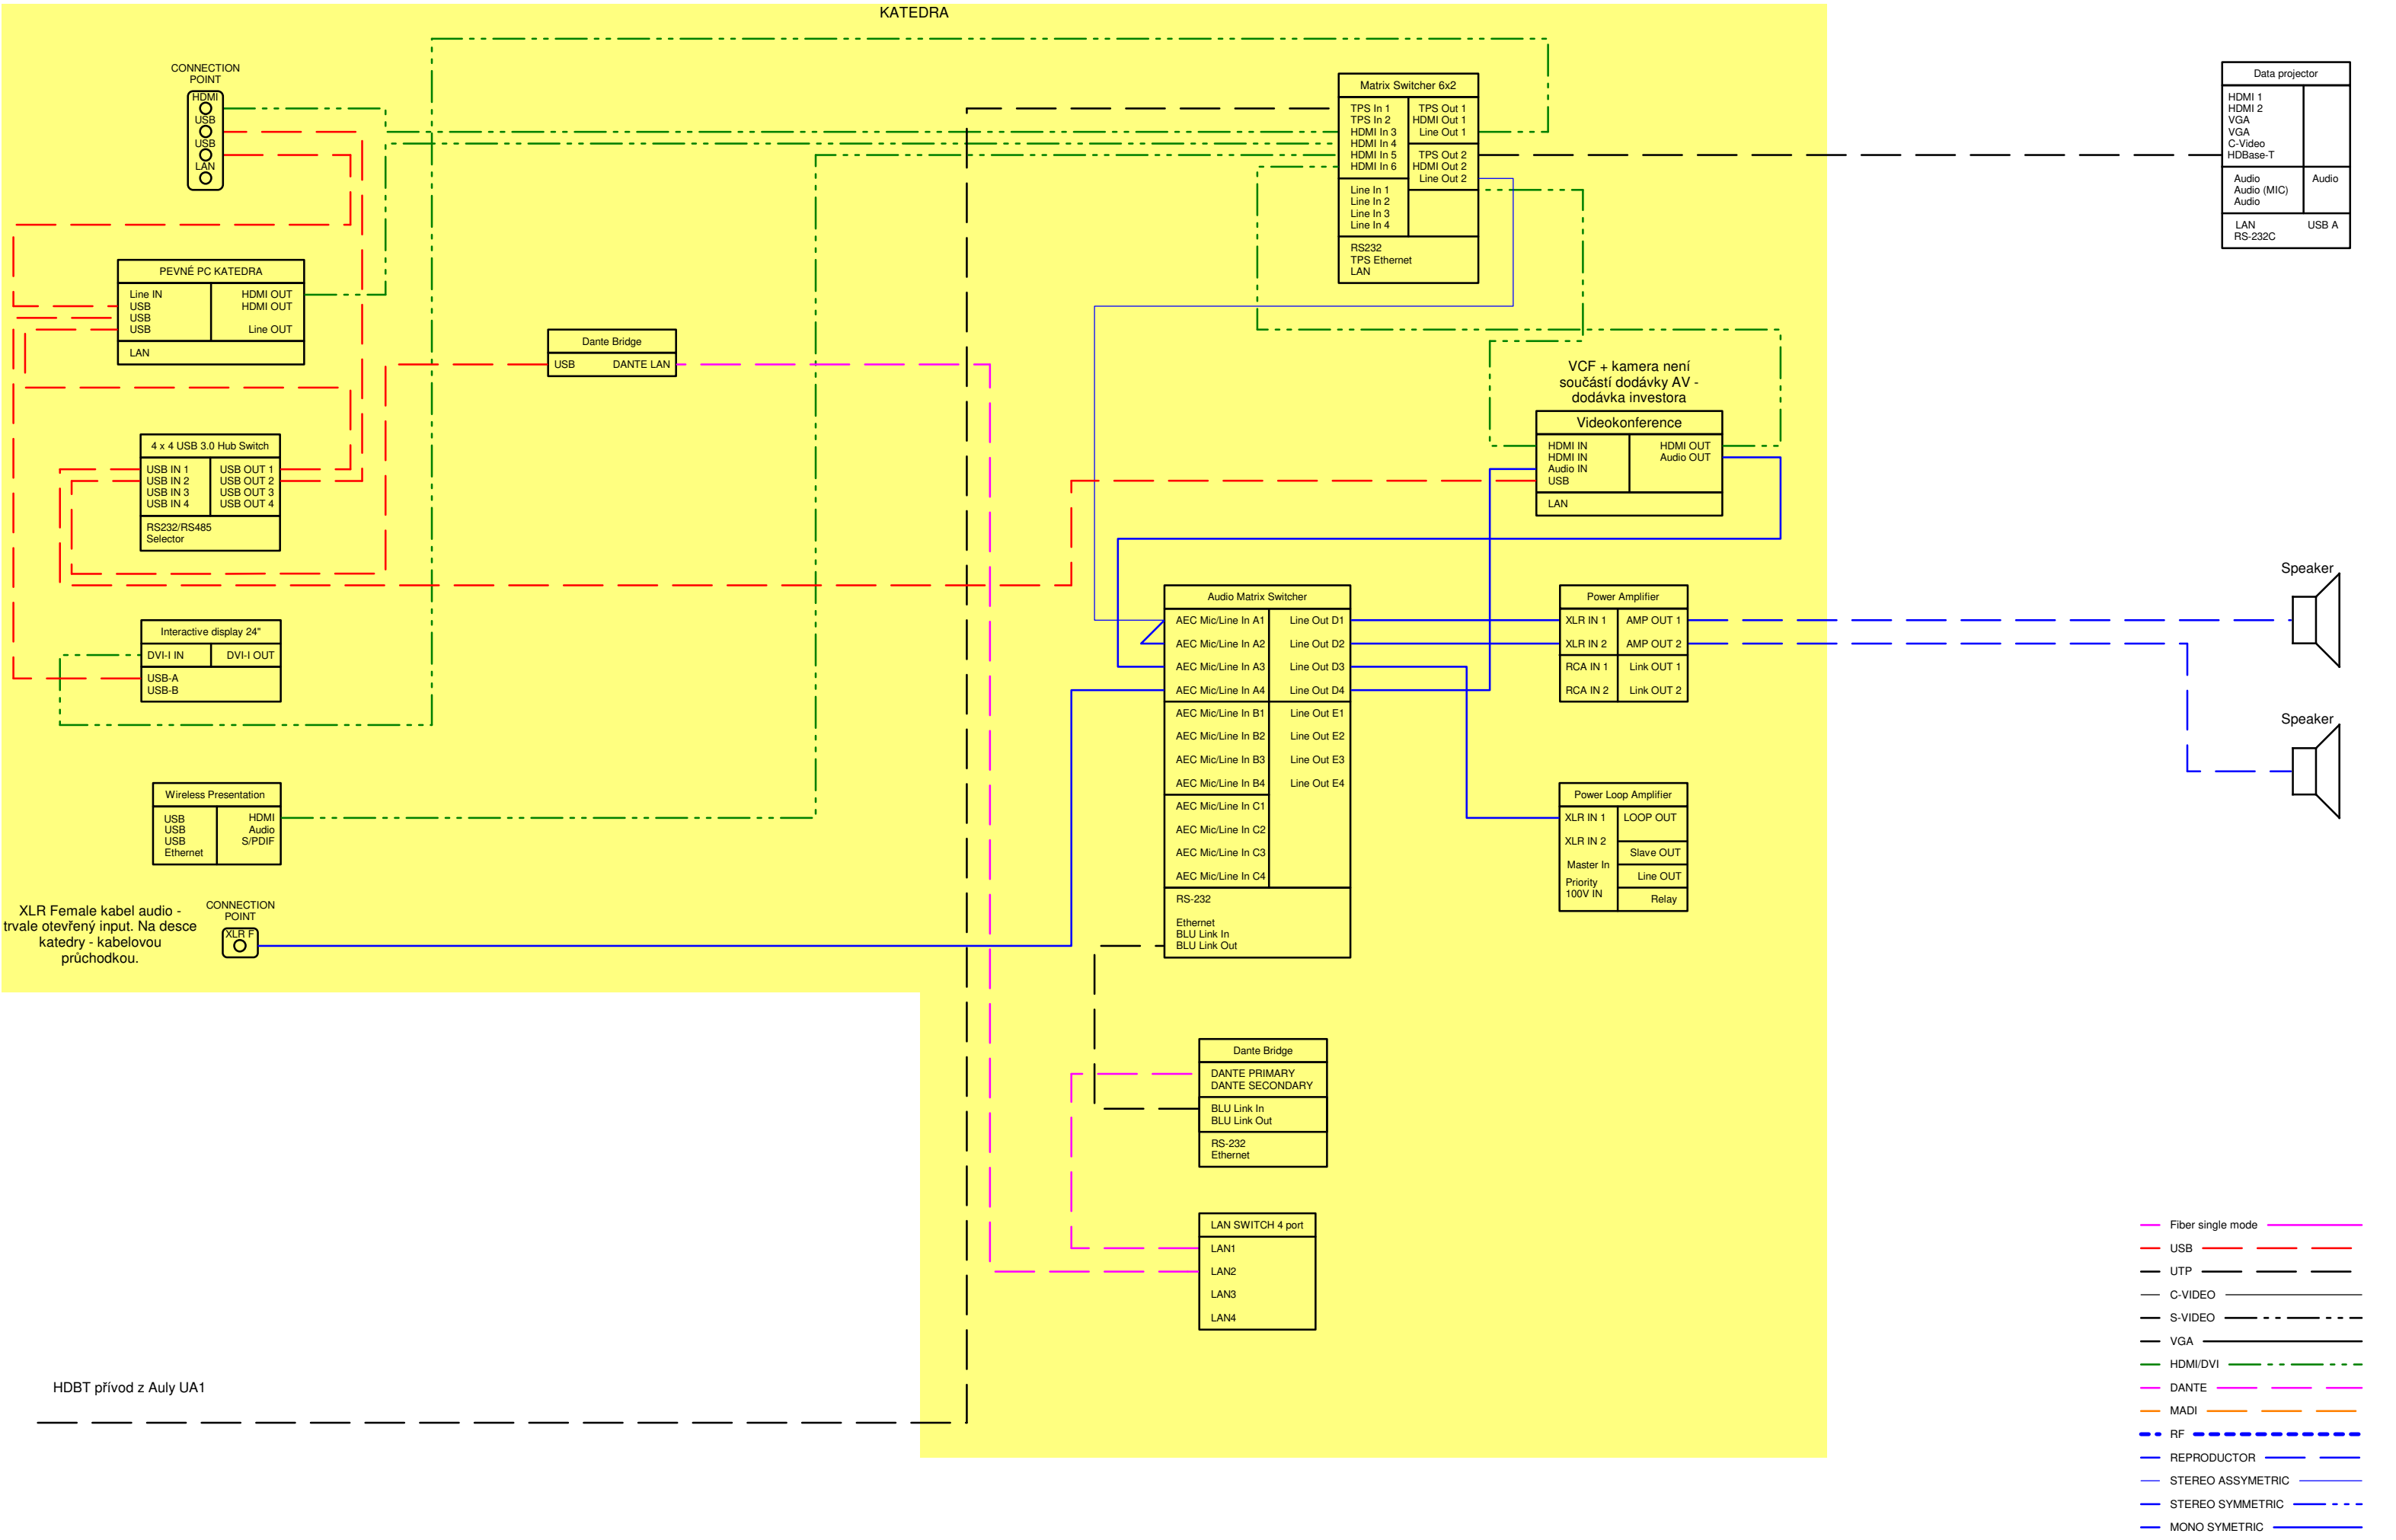

HDBT přívod z Auly UA1


INVESTOR:	Univerzita Vyské školy Báňské		
STAVBA-OBJEKT:	Posluchárna UA5		
OBSAH:	Zapojení videosignálů Zapojení audiosignálů		
OBSAH:			
VYPRACOVAL:	Antonín Turek	DATUM:	12/2021

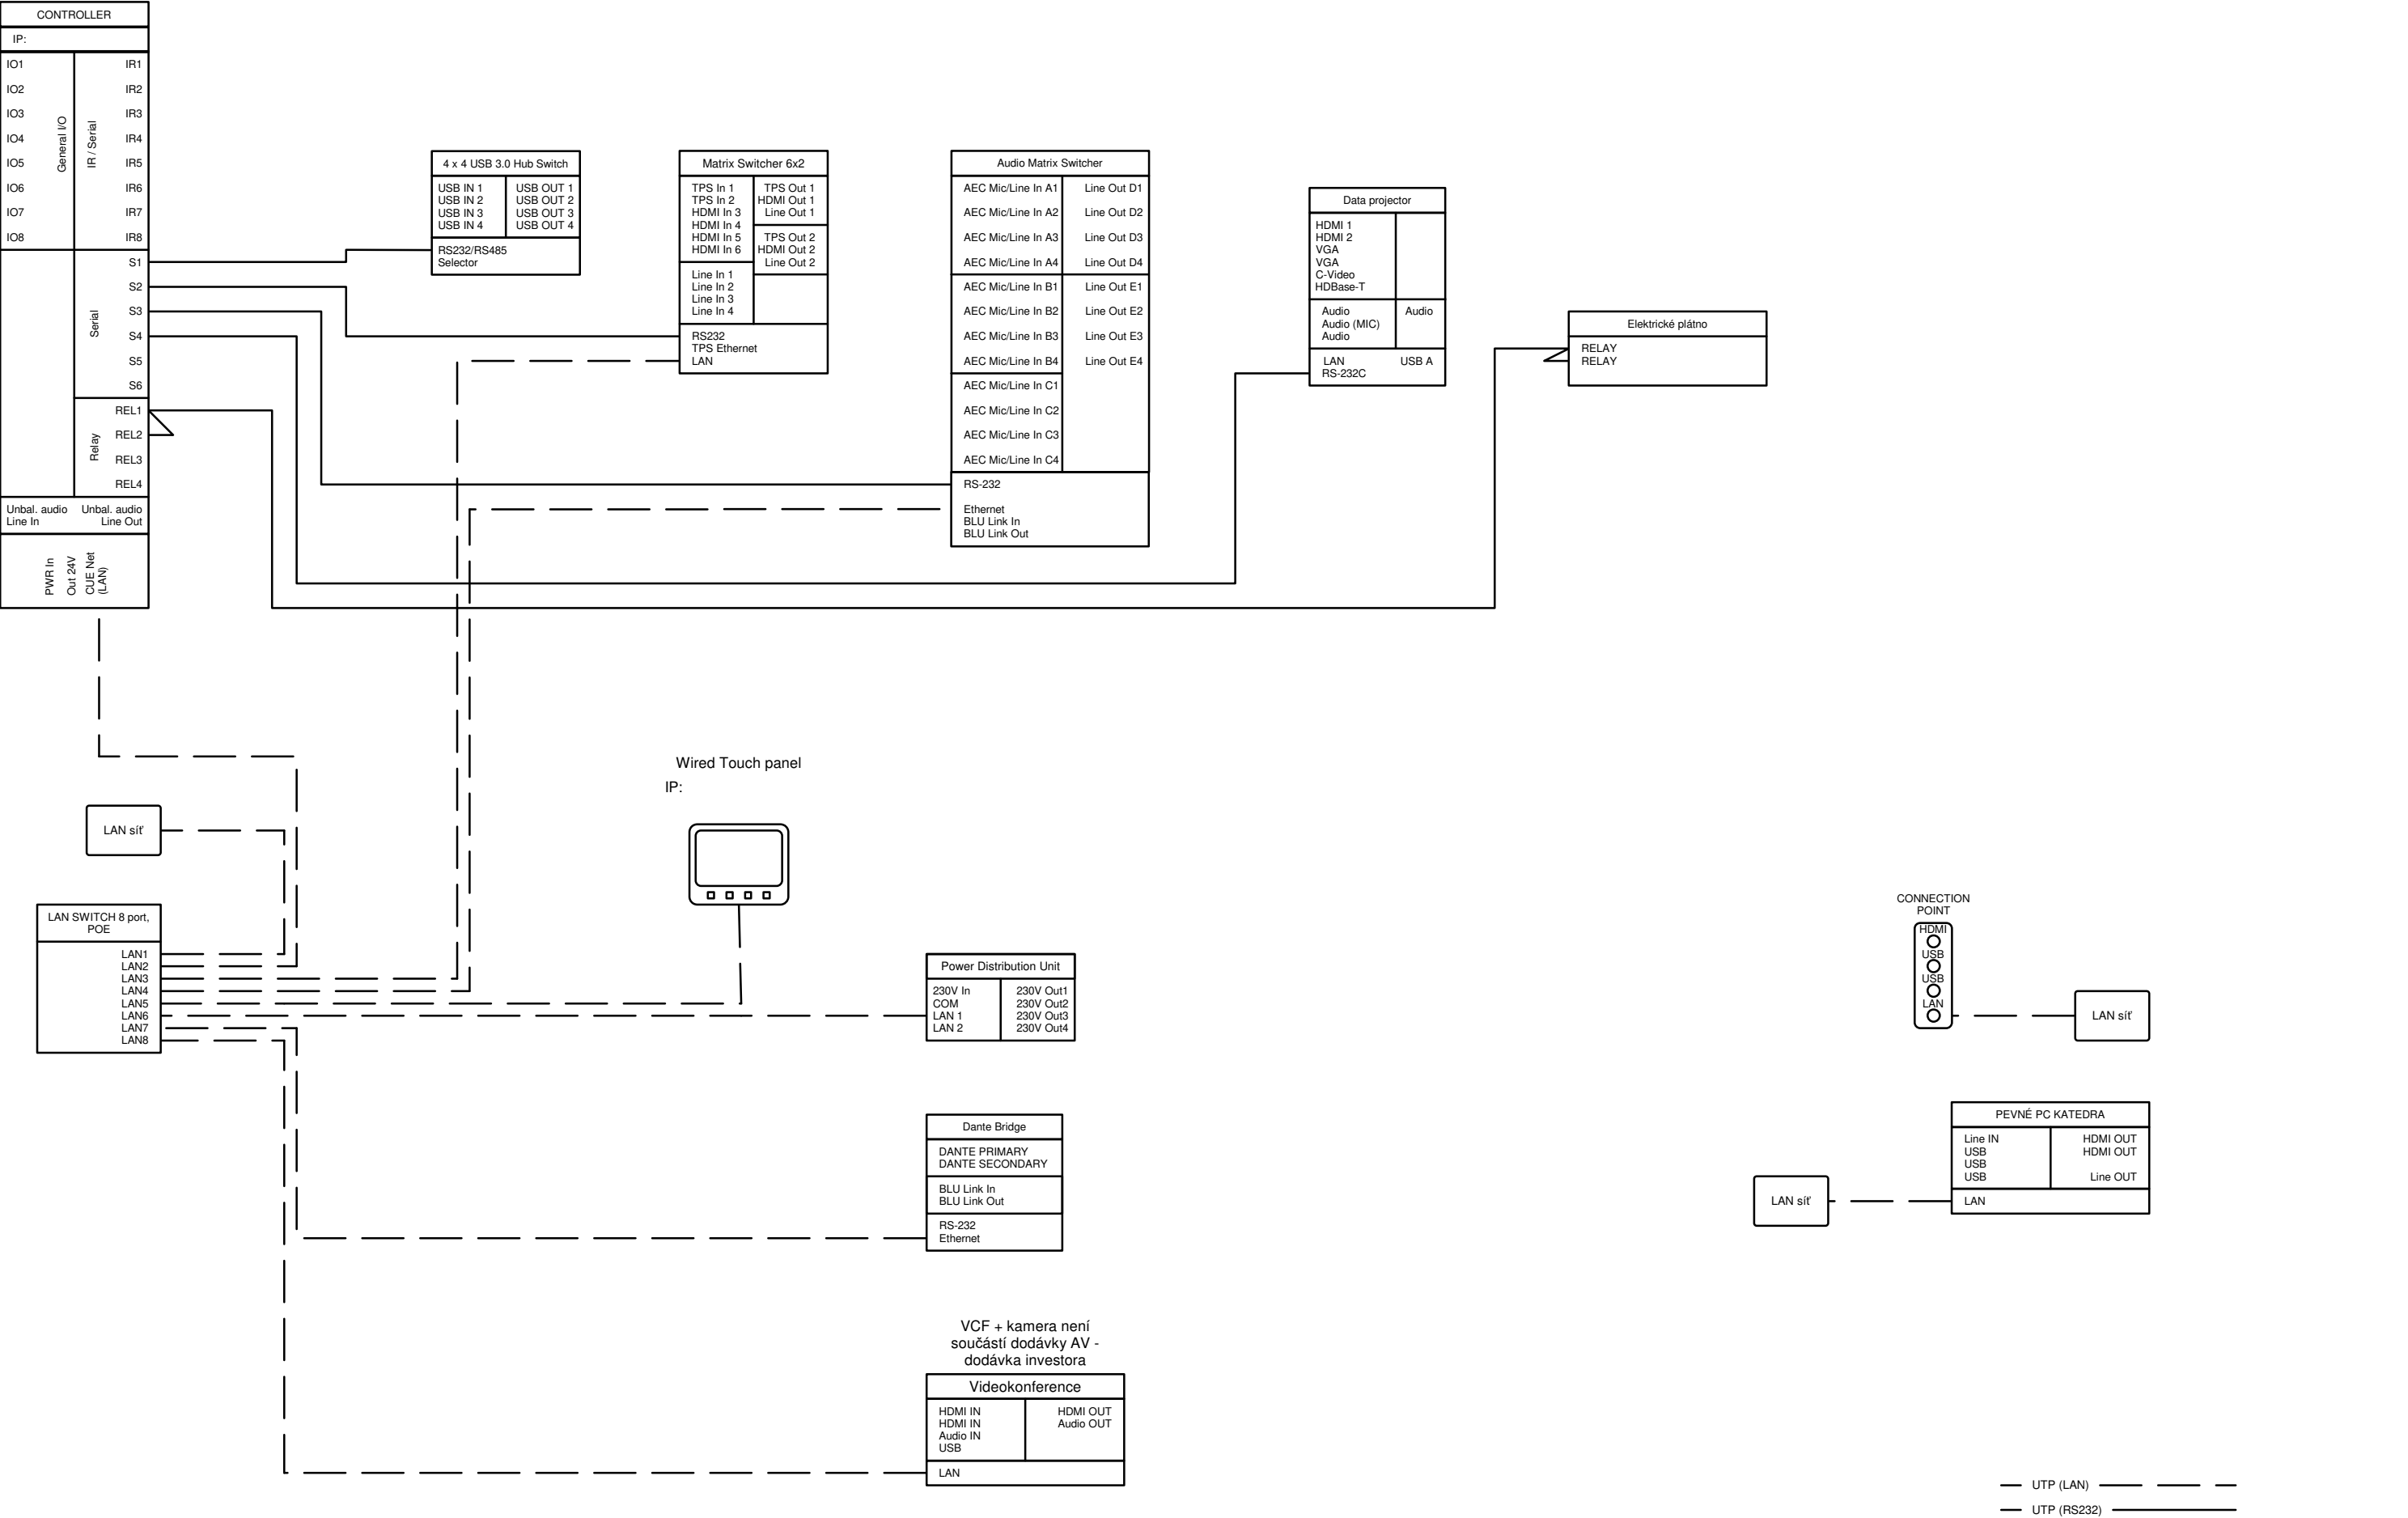

INVESTOR:	Univerzita Vyské školy Báňské		
STAVBA-OBJEKT:	Posluchárna UA5		
OBSAH:	Zapojení řídícího systému		
OBSAH:			
VYPRACOVAL:	Antonín Turek	DATUM:	12/2021

RACK KATEDRA

19"RACK 15U

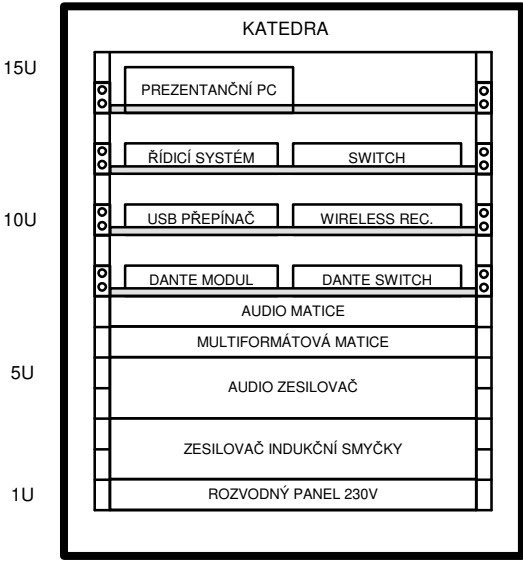

INVESTOR:	Univerzita Vyské školy Báňské		
STAVBA-OBJEKT:	Posluchárna UA5		
OBSAH:	Vybavení 19" racku		
OBSAH:			
VYPRACOVAL:	Antonín Turek	DATUM:	12/2021